


EDIFICADO EXISTENTE
A MANTER


SISTEMA DE PERCURSOS
PEDESTRES E CICLOVIA

ESPAÇOS VERDES
PROPOSTOS E EXISTENTES

SISTEMA DE VEGETAÇÃO
ARBÓREA PROPOSTA

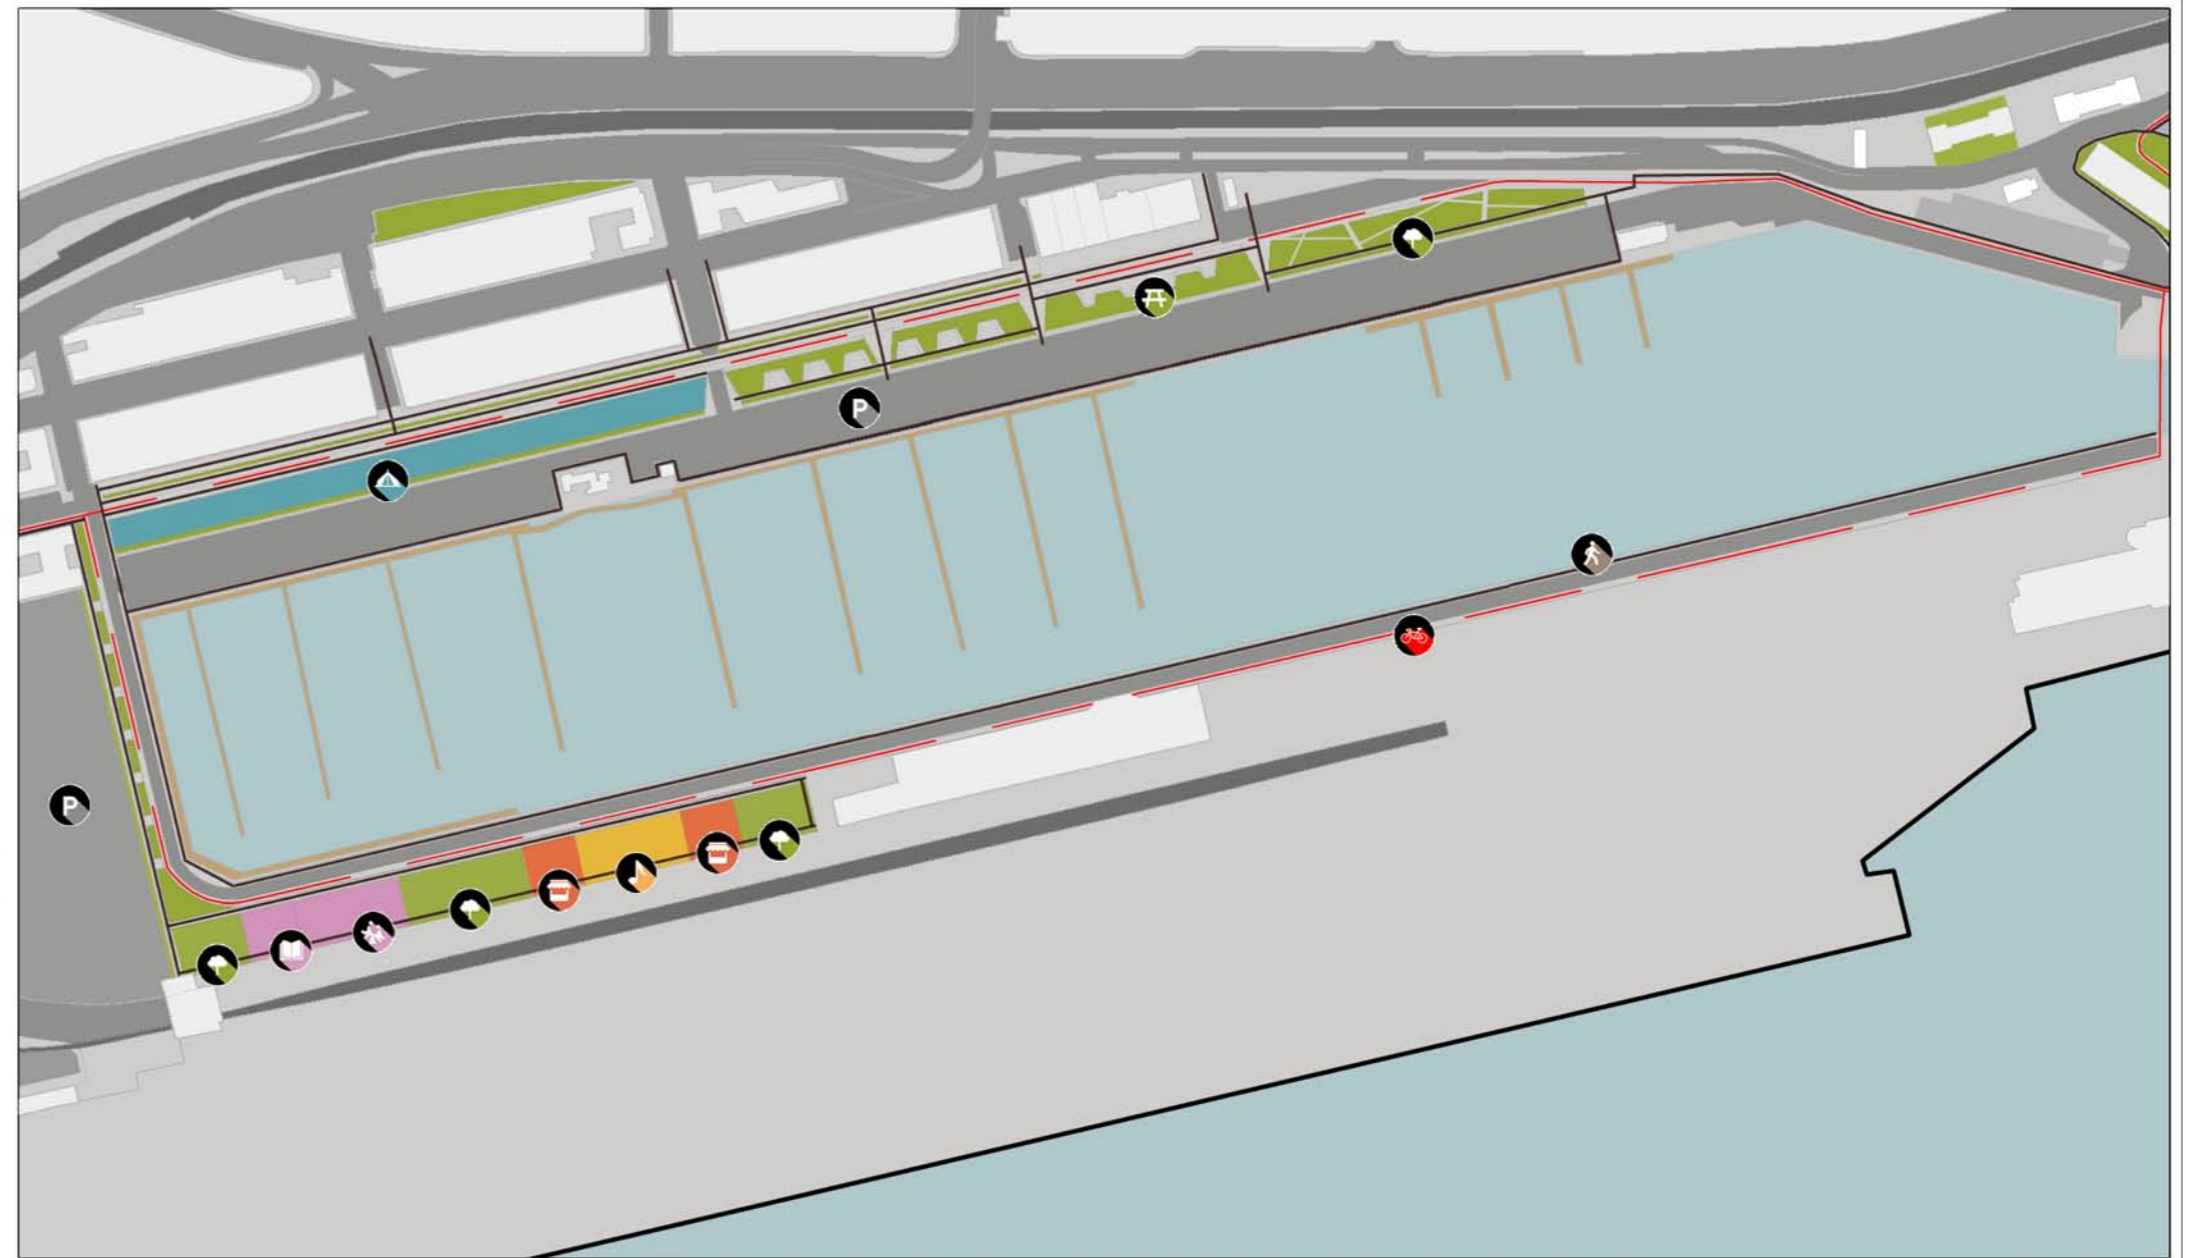

REUTILIZAÇÃO DE MATERIAIS E INFRAESTRUTURAS PRÉ-EXISTENTES

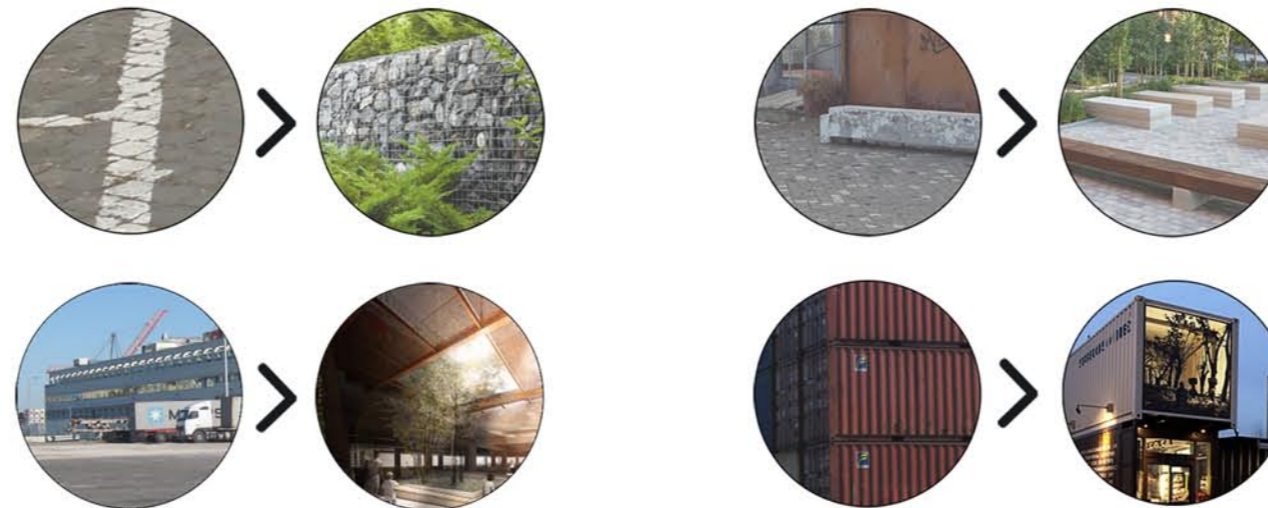

LEGENDA

- | | | | |
|------------------------------------|--|---------------------------------|--|
| ZONA DE PARQUEAMENTO | | LIVRARIA E ZONA DE PLAYGROUND | |
| ESPAÇO DESTINADO A GRANDES EVENTOS | | ESPAÇOS VERDES E DE ESTADIA | |
| ZONA DE CAFETERIA/ LOJAS | | CICLOVIA E SISTEMA DE PERCURSOS | |
| ESPAÇO CULTURAL | | | |

DISSERTAÇÃO PARA OBTENÇÃO DE GRAU DE MESTRE EM ARQUITETURA PAISAGISTA
 REQUALIFICAÇÃO DE ZONAS PORTUÁRIAS PARA USO PÚBLICO
 ESTUDO DE CASO -TERMINAL DE CONTENTORES DE ALCÂNTARA
 PROPOSTA PARA O ESPAÇO DE INTERVENÇÃO, MULTIPLICIDADE E REUTILIZAÇÃO DE MATERIAS