


PLANTA DO R/CHÃO

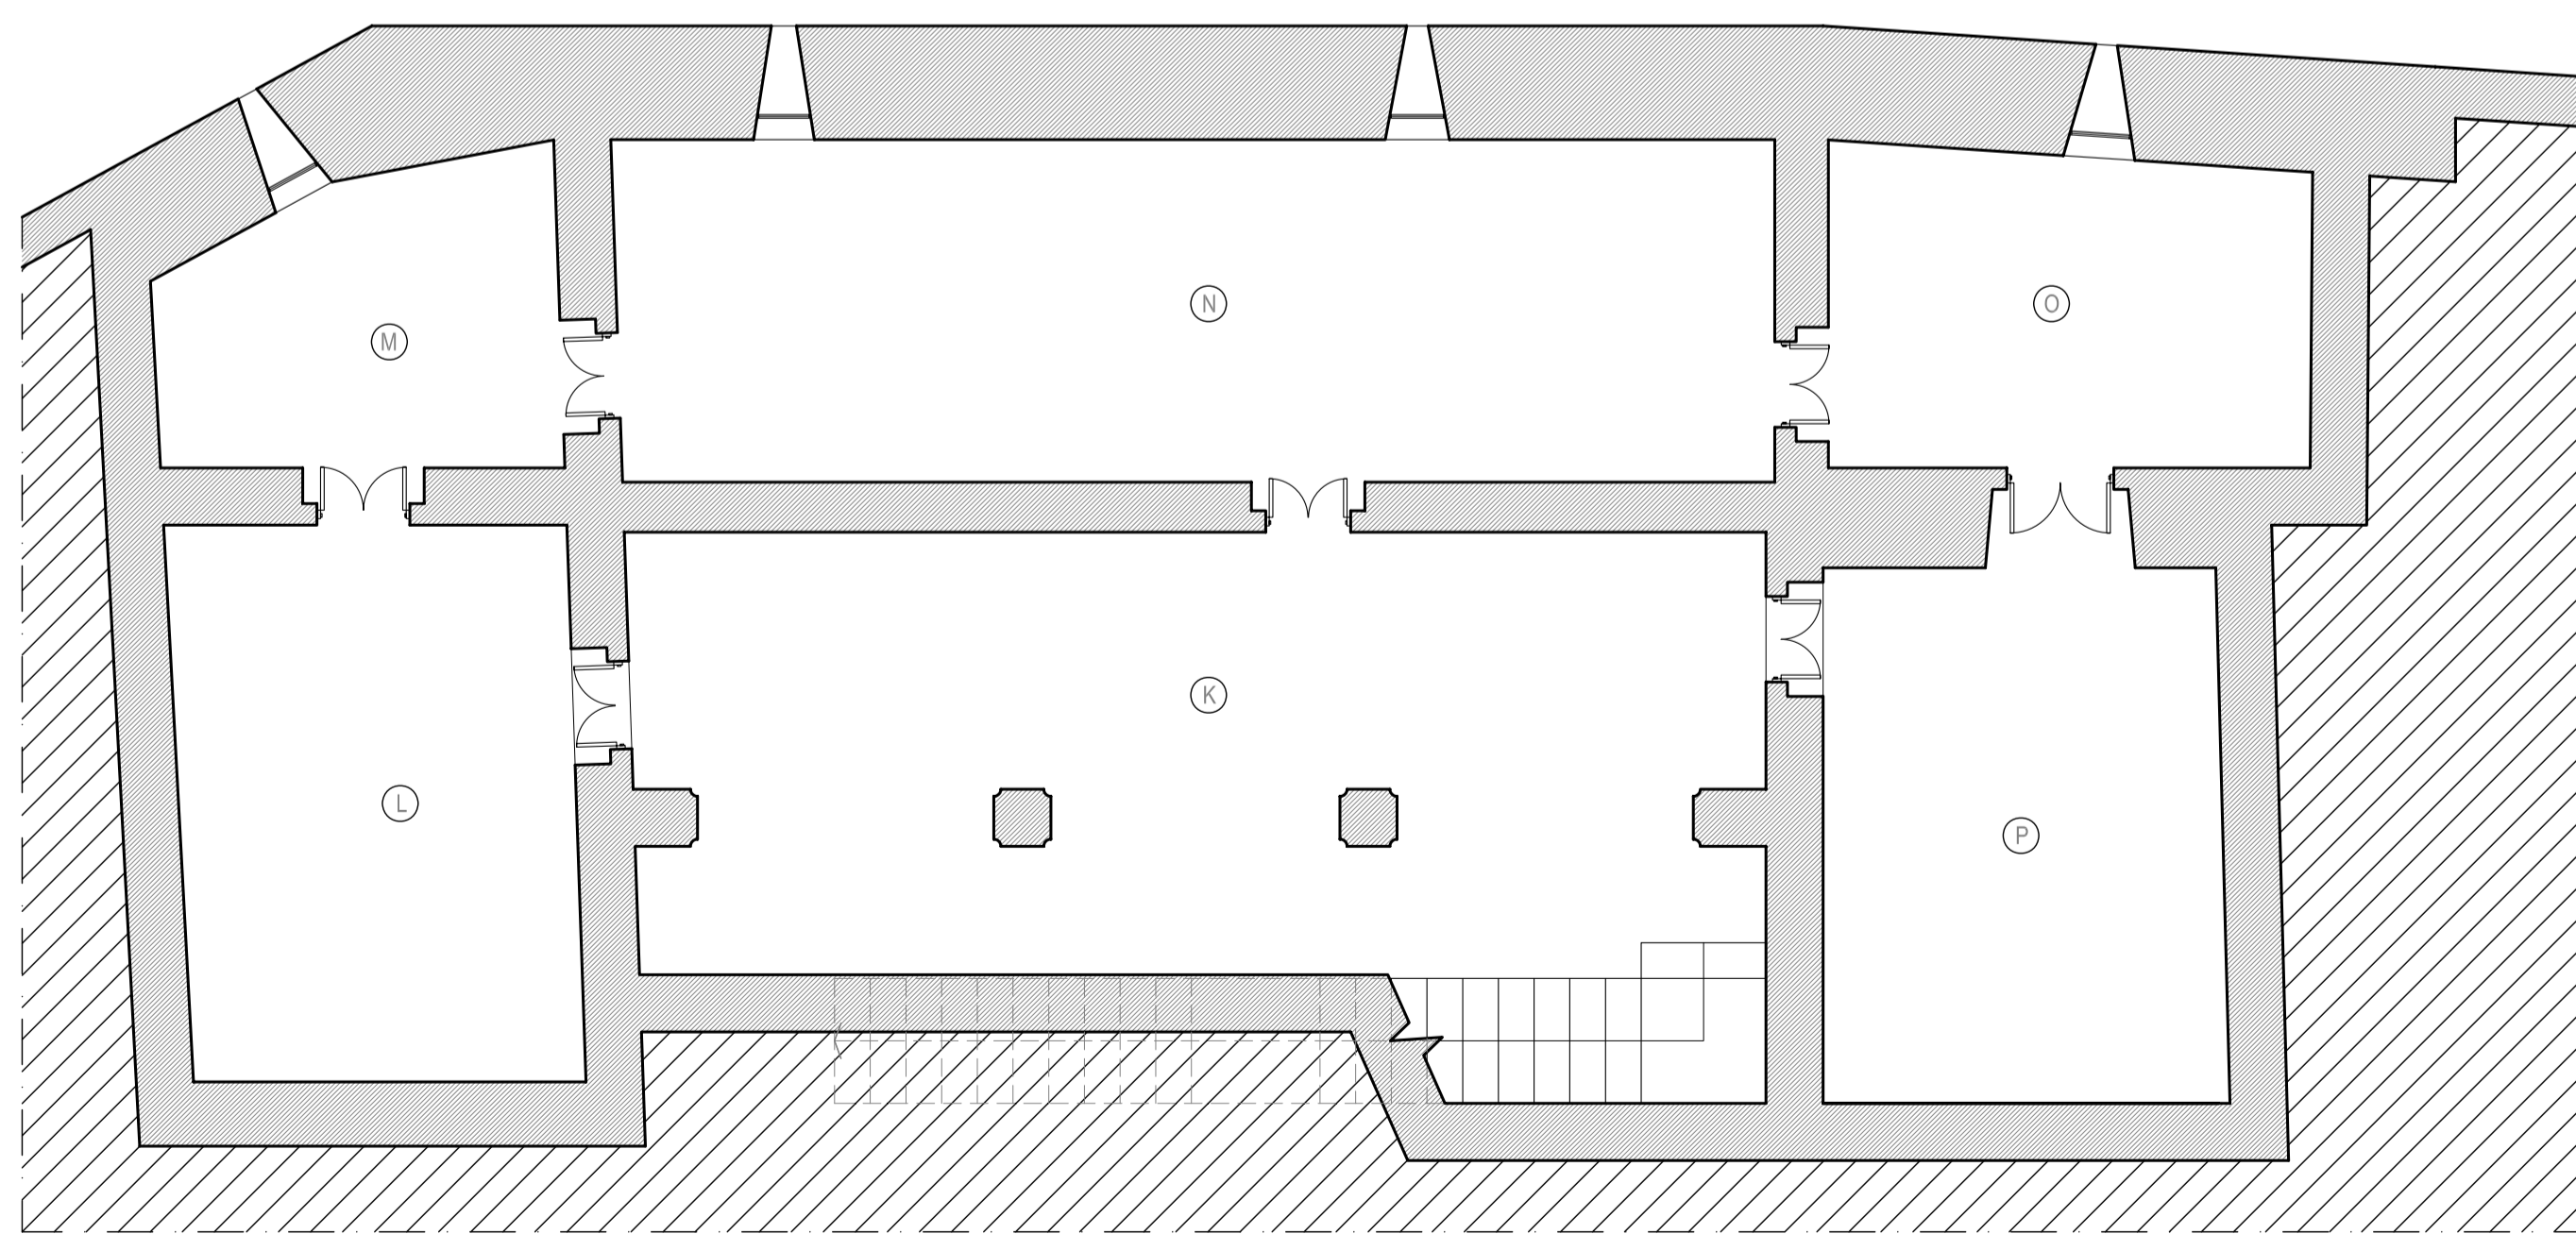

PLANTA DO CAVE

QUADRO DE ÁREA E PÉ DIREITO

COMPARTIMENTOS	ÁREAS	PÉ DIREITO	DESCRIÇÃO
Sala - A	85,25m ²	3,67m	
Sala - B	30,52m ²	3,81m	
Sala - C	10,96m ²	-	
Sala - D	08,64m ²	-	
Sala - E	26,15m ²	4,00m	
Sala - F	86,86m ²	3,92m	
Sala - G	40,71m ²	4,06m	
Sala - H	09,65m ²	3,90m	
Sala - I	64,80m ²	3,65m	
Sala - J	21,45m ²	3,85m	
Sala - K	128,46m ²	7,29m	
Sala - L	43,48m ²	2,96m	
Sala - M	21,95m ²	3,10m	
Sala - N	77,88m ²	3,06m	
Sala - O	29,57m ²	2,96m	
Sala - P	42,00m ²	3,25m	

NOTAS:

base do projeto:

PLANTA DA CAVE E DO R/CHÃO - PAÇOS NOVOS DO CASTELO DE LEIRIA

localização:

Castelo de Leiria
Rua do Castelo
2600 - Leiria

desenho:

Plantas da Cave e do R/Chão dos Paços Novos

escala:

des. nº

equipa técnica:

desenho:

data:

1/100

anabela carvalho

ilke matos

04-12-2007