




PLANTA DO REMATE DO PAVIMENTO LONGITUDINAL JUNTO AO NOS ALIVE ESCALA 1:200

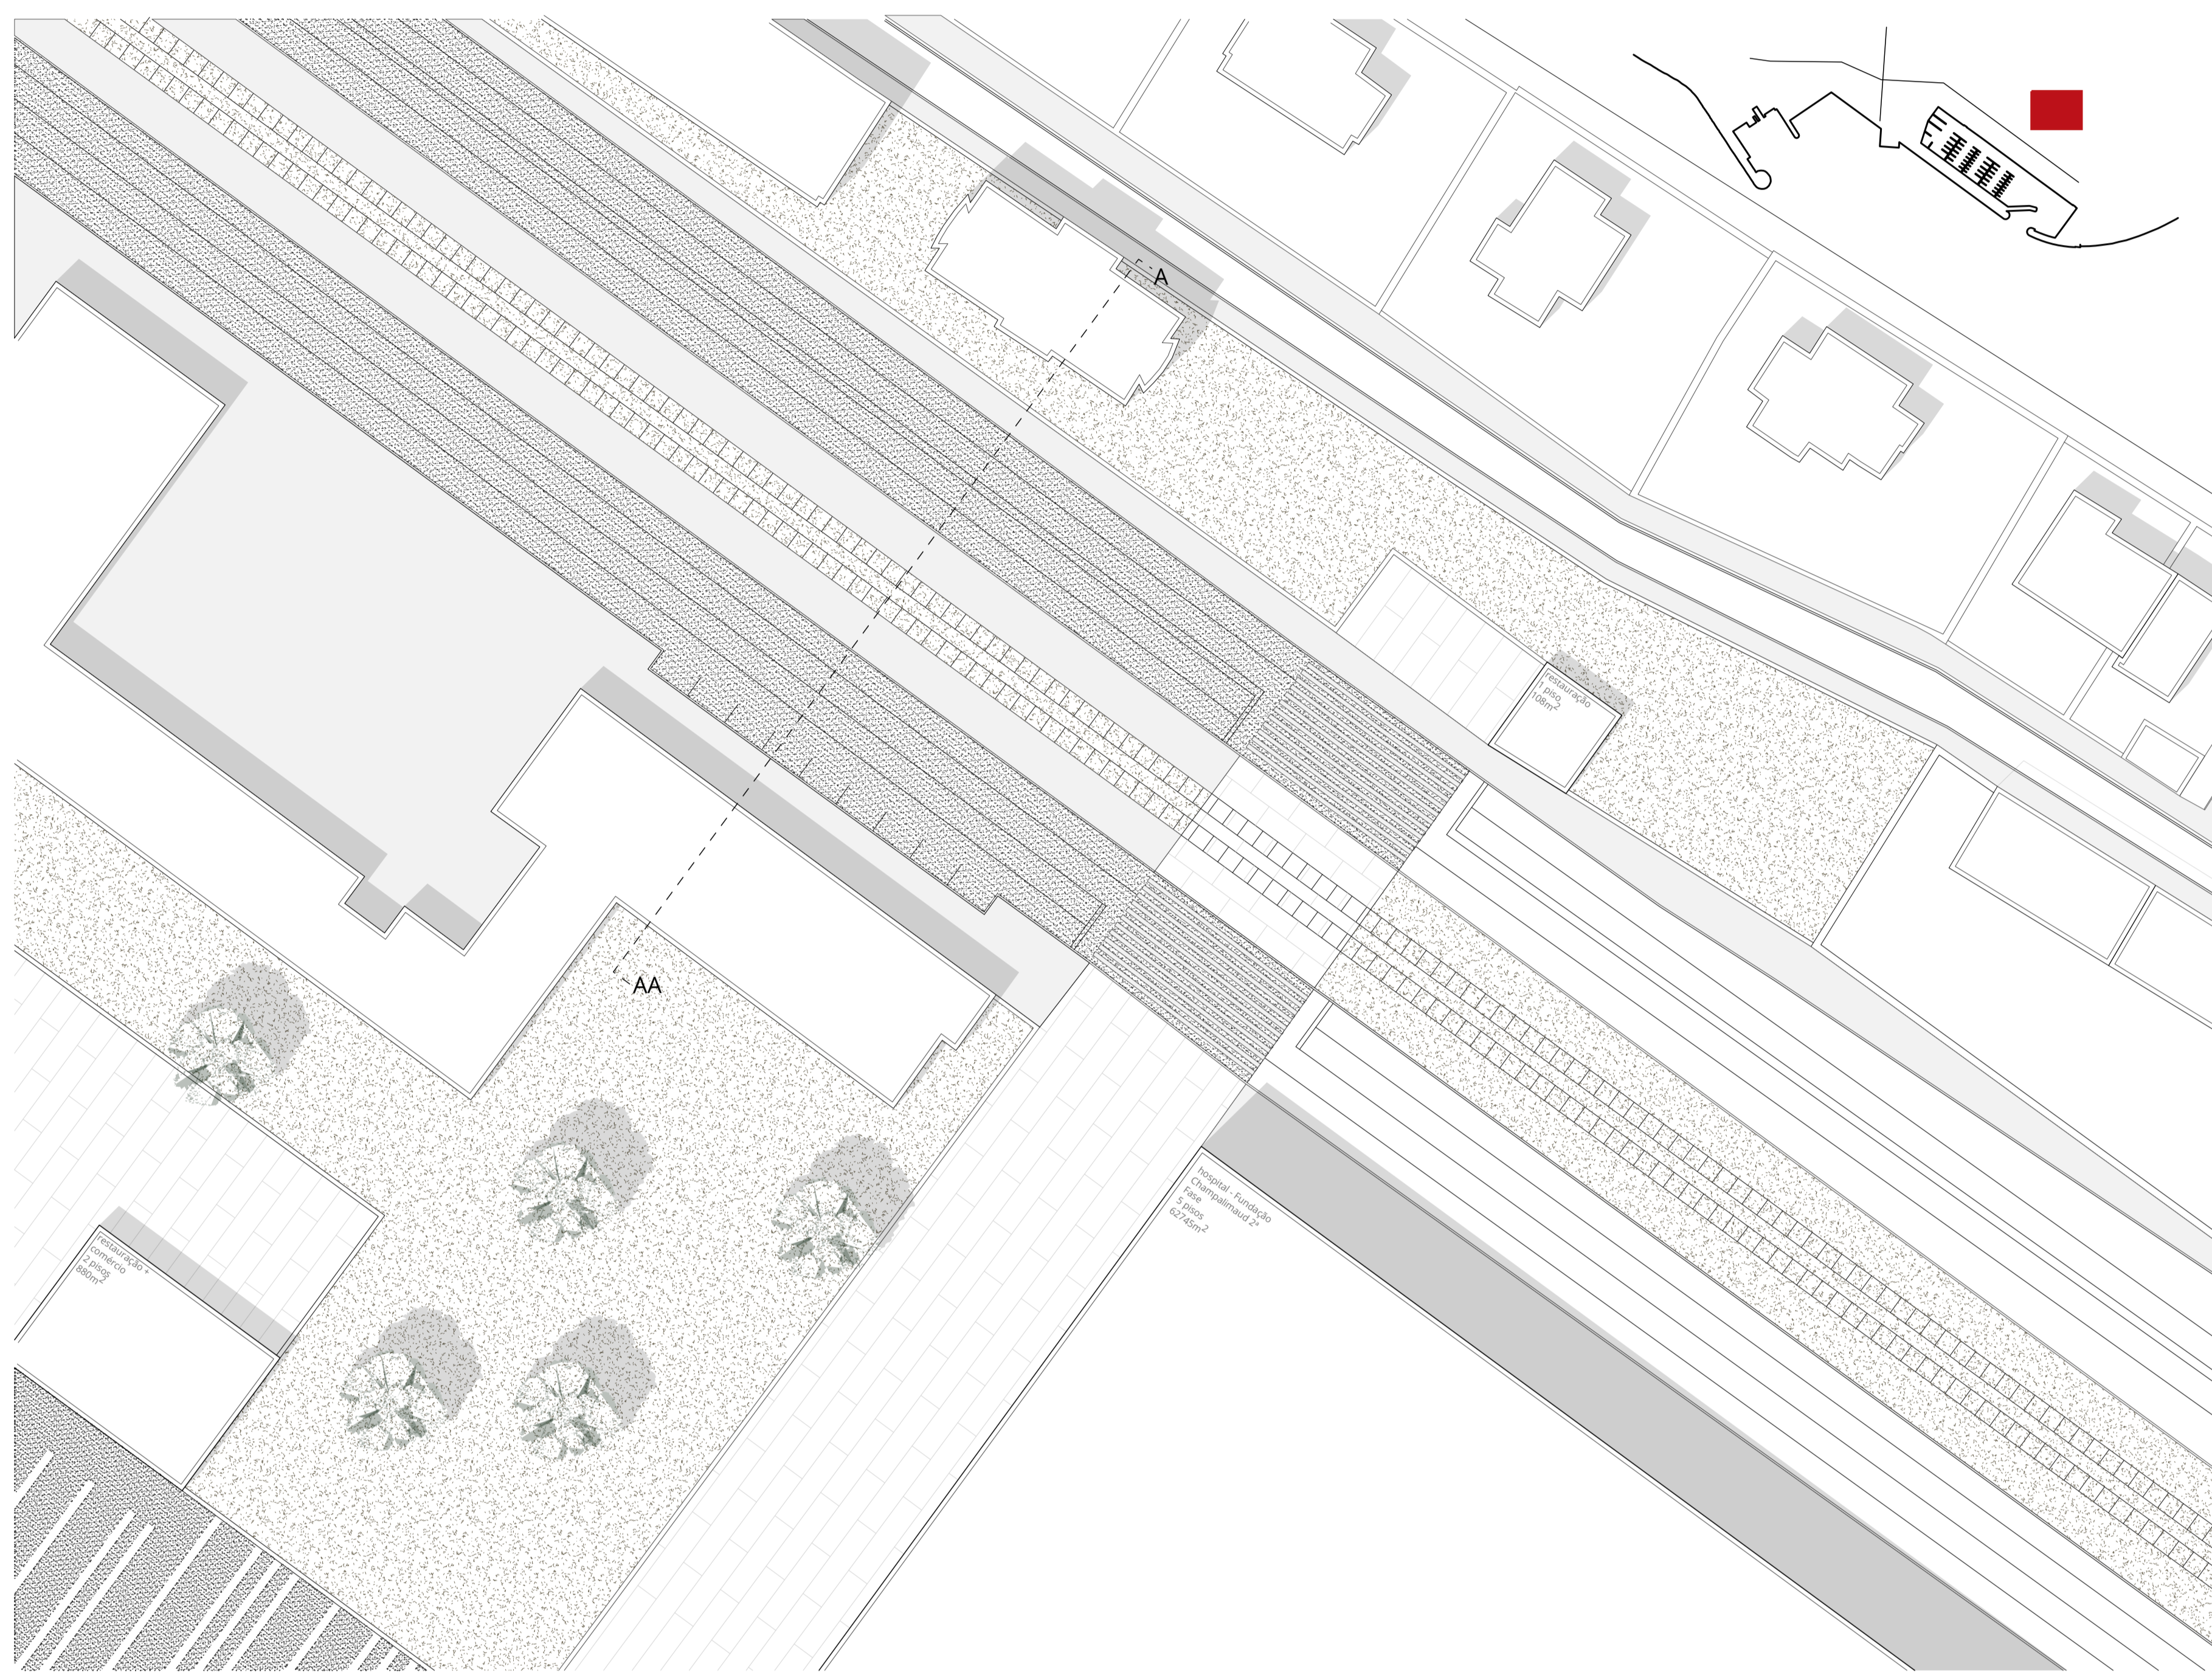


PLANTA REMODELAÇÃO DAS AVENIDAS ESCALA 1:500

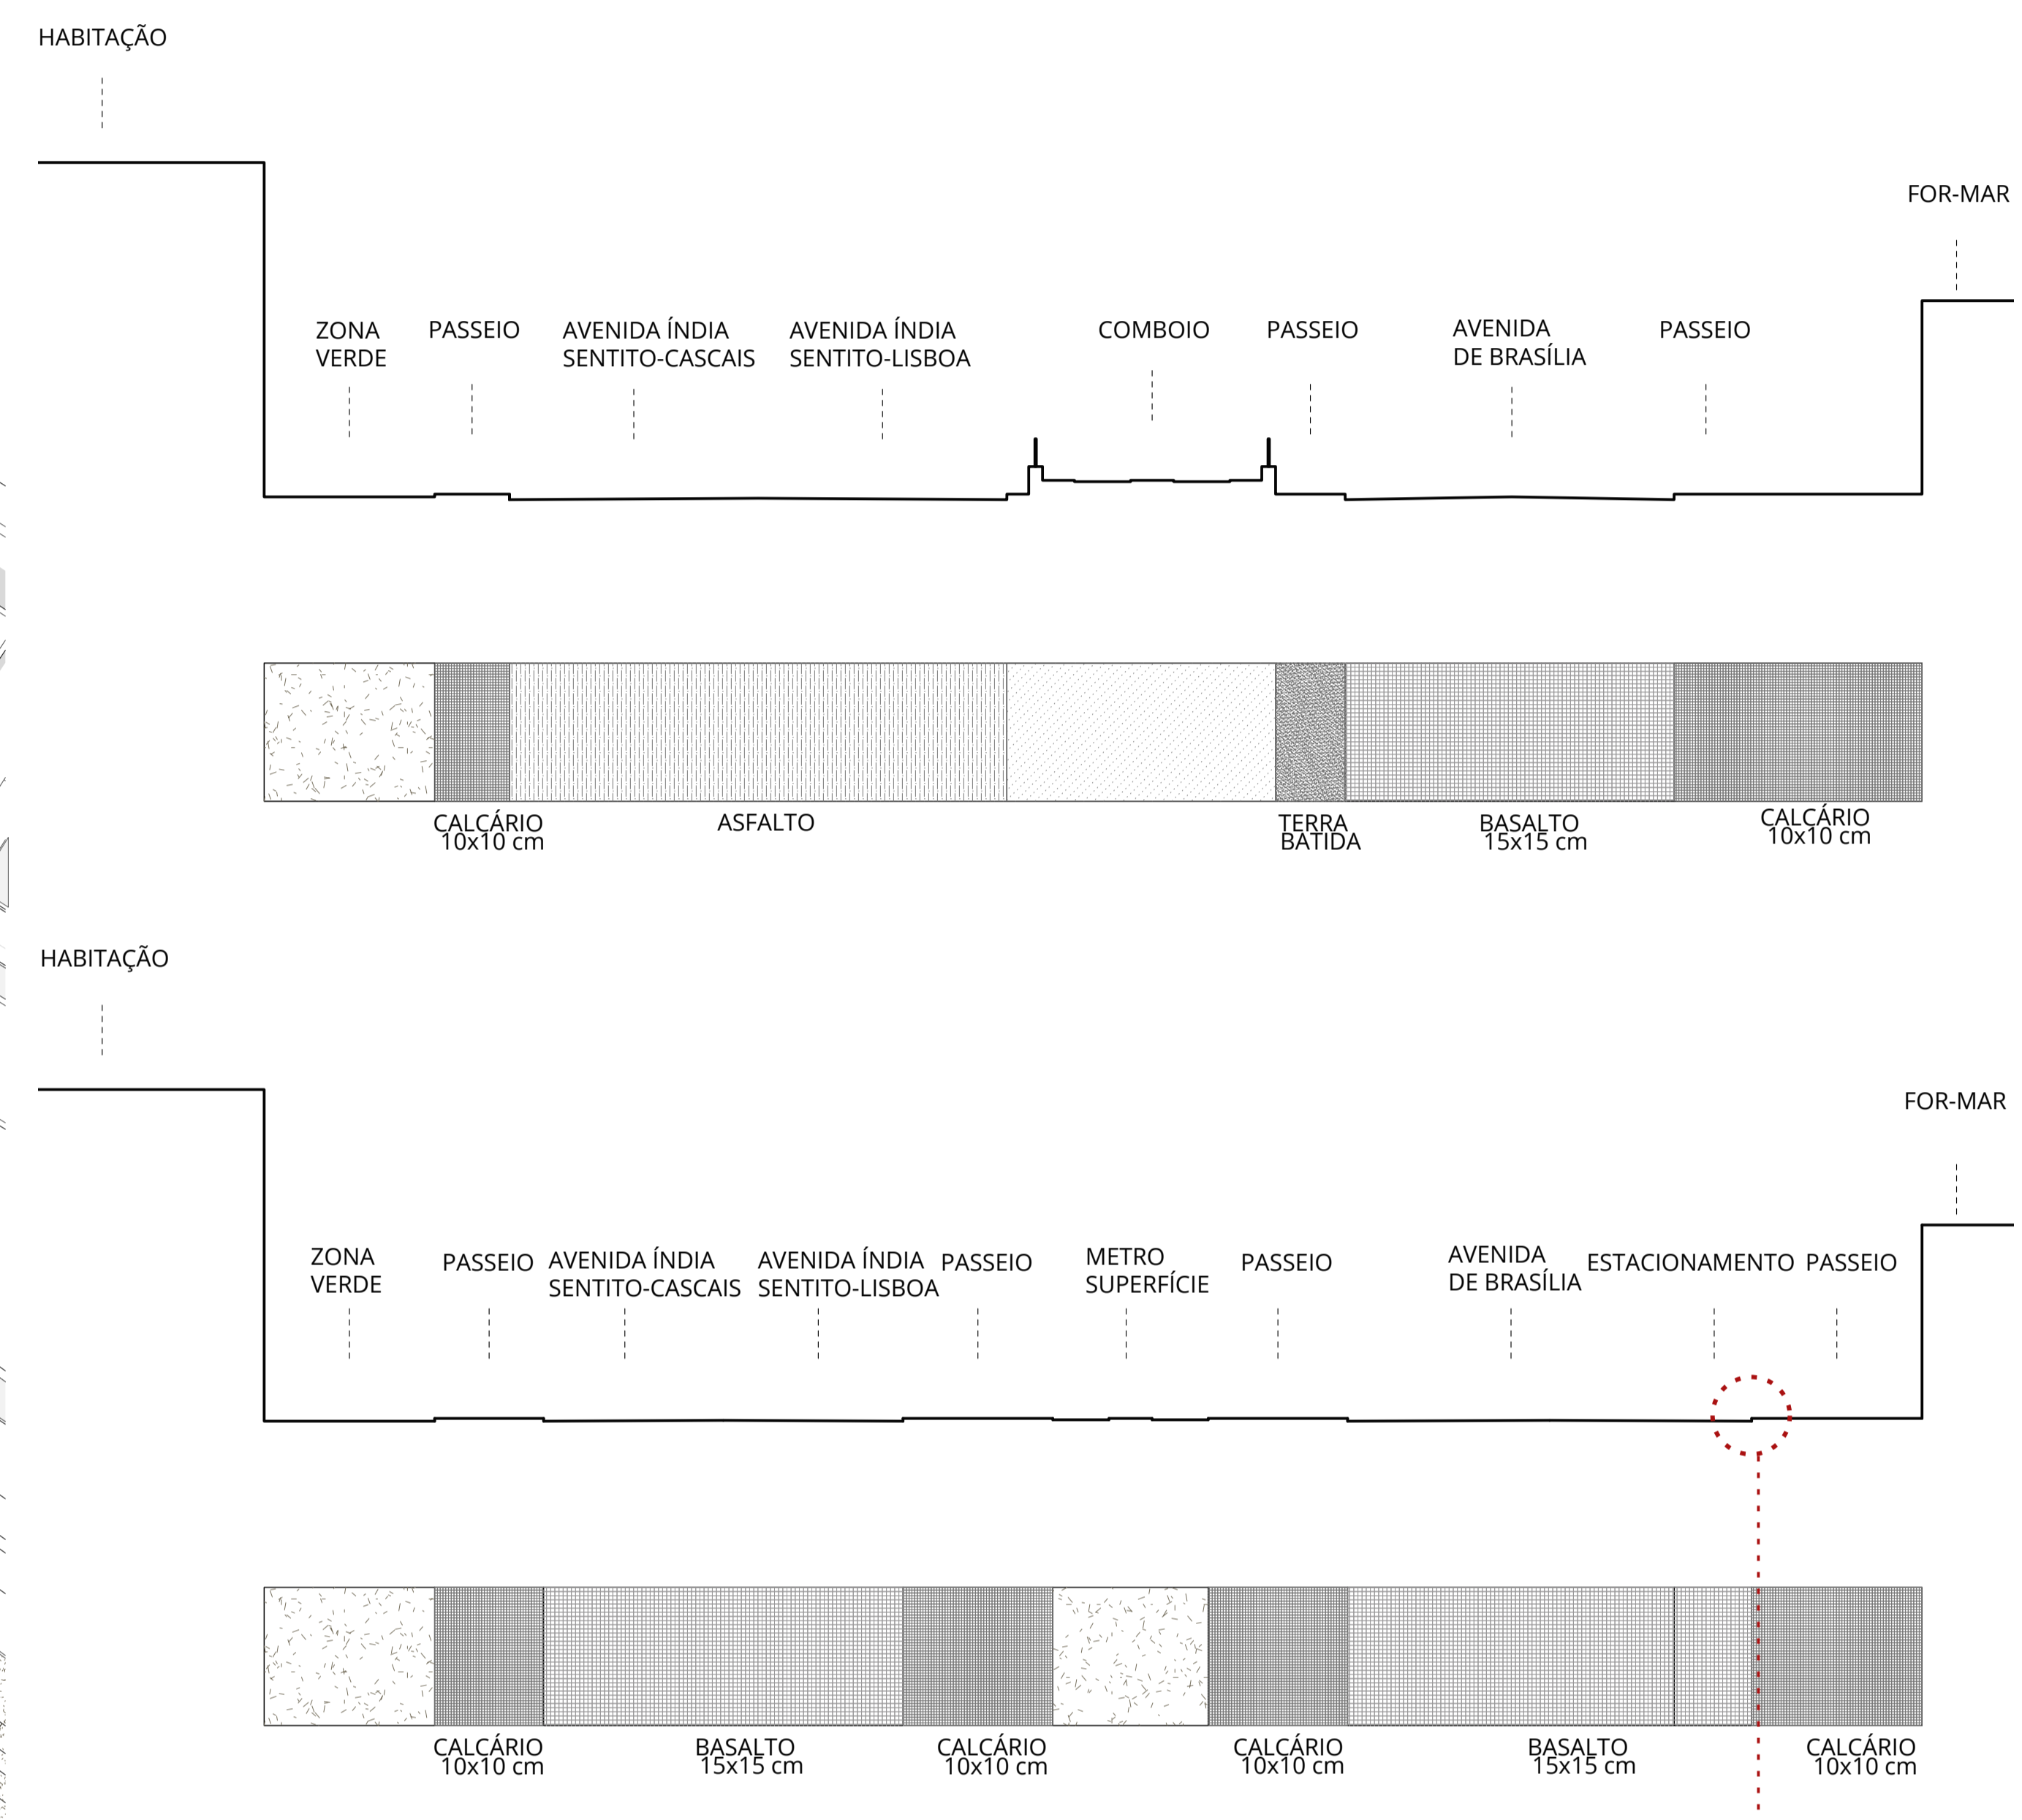

PERFIL A-AA (ANTIGO E PROPOSTO) ESCALA 1:200

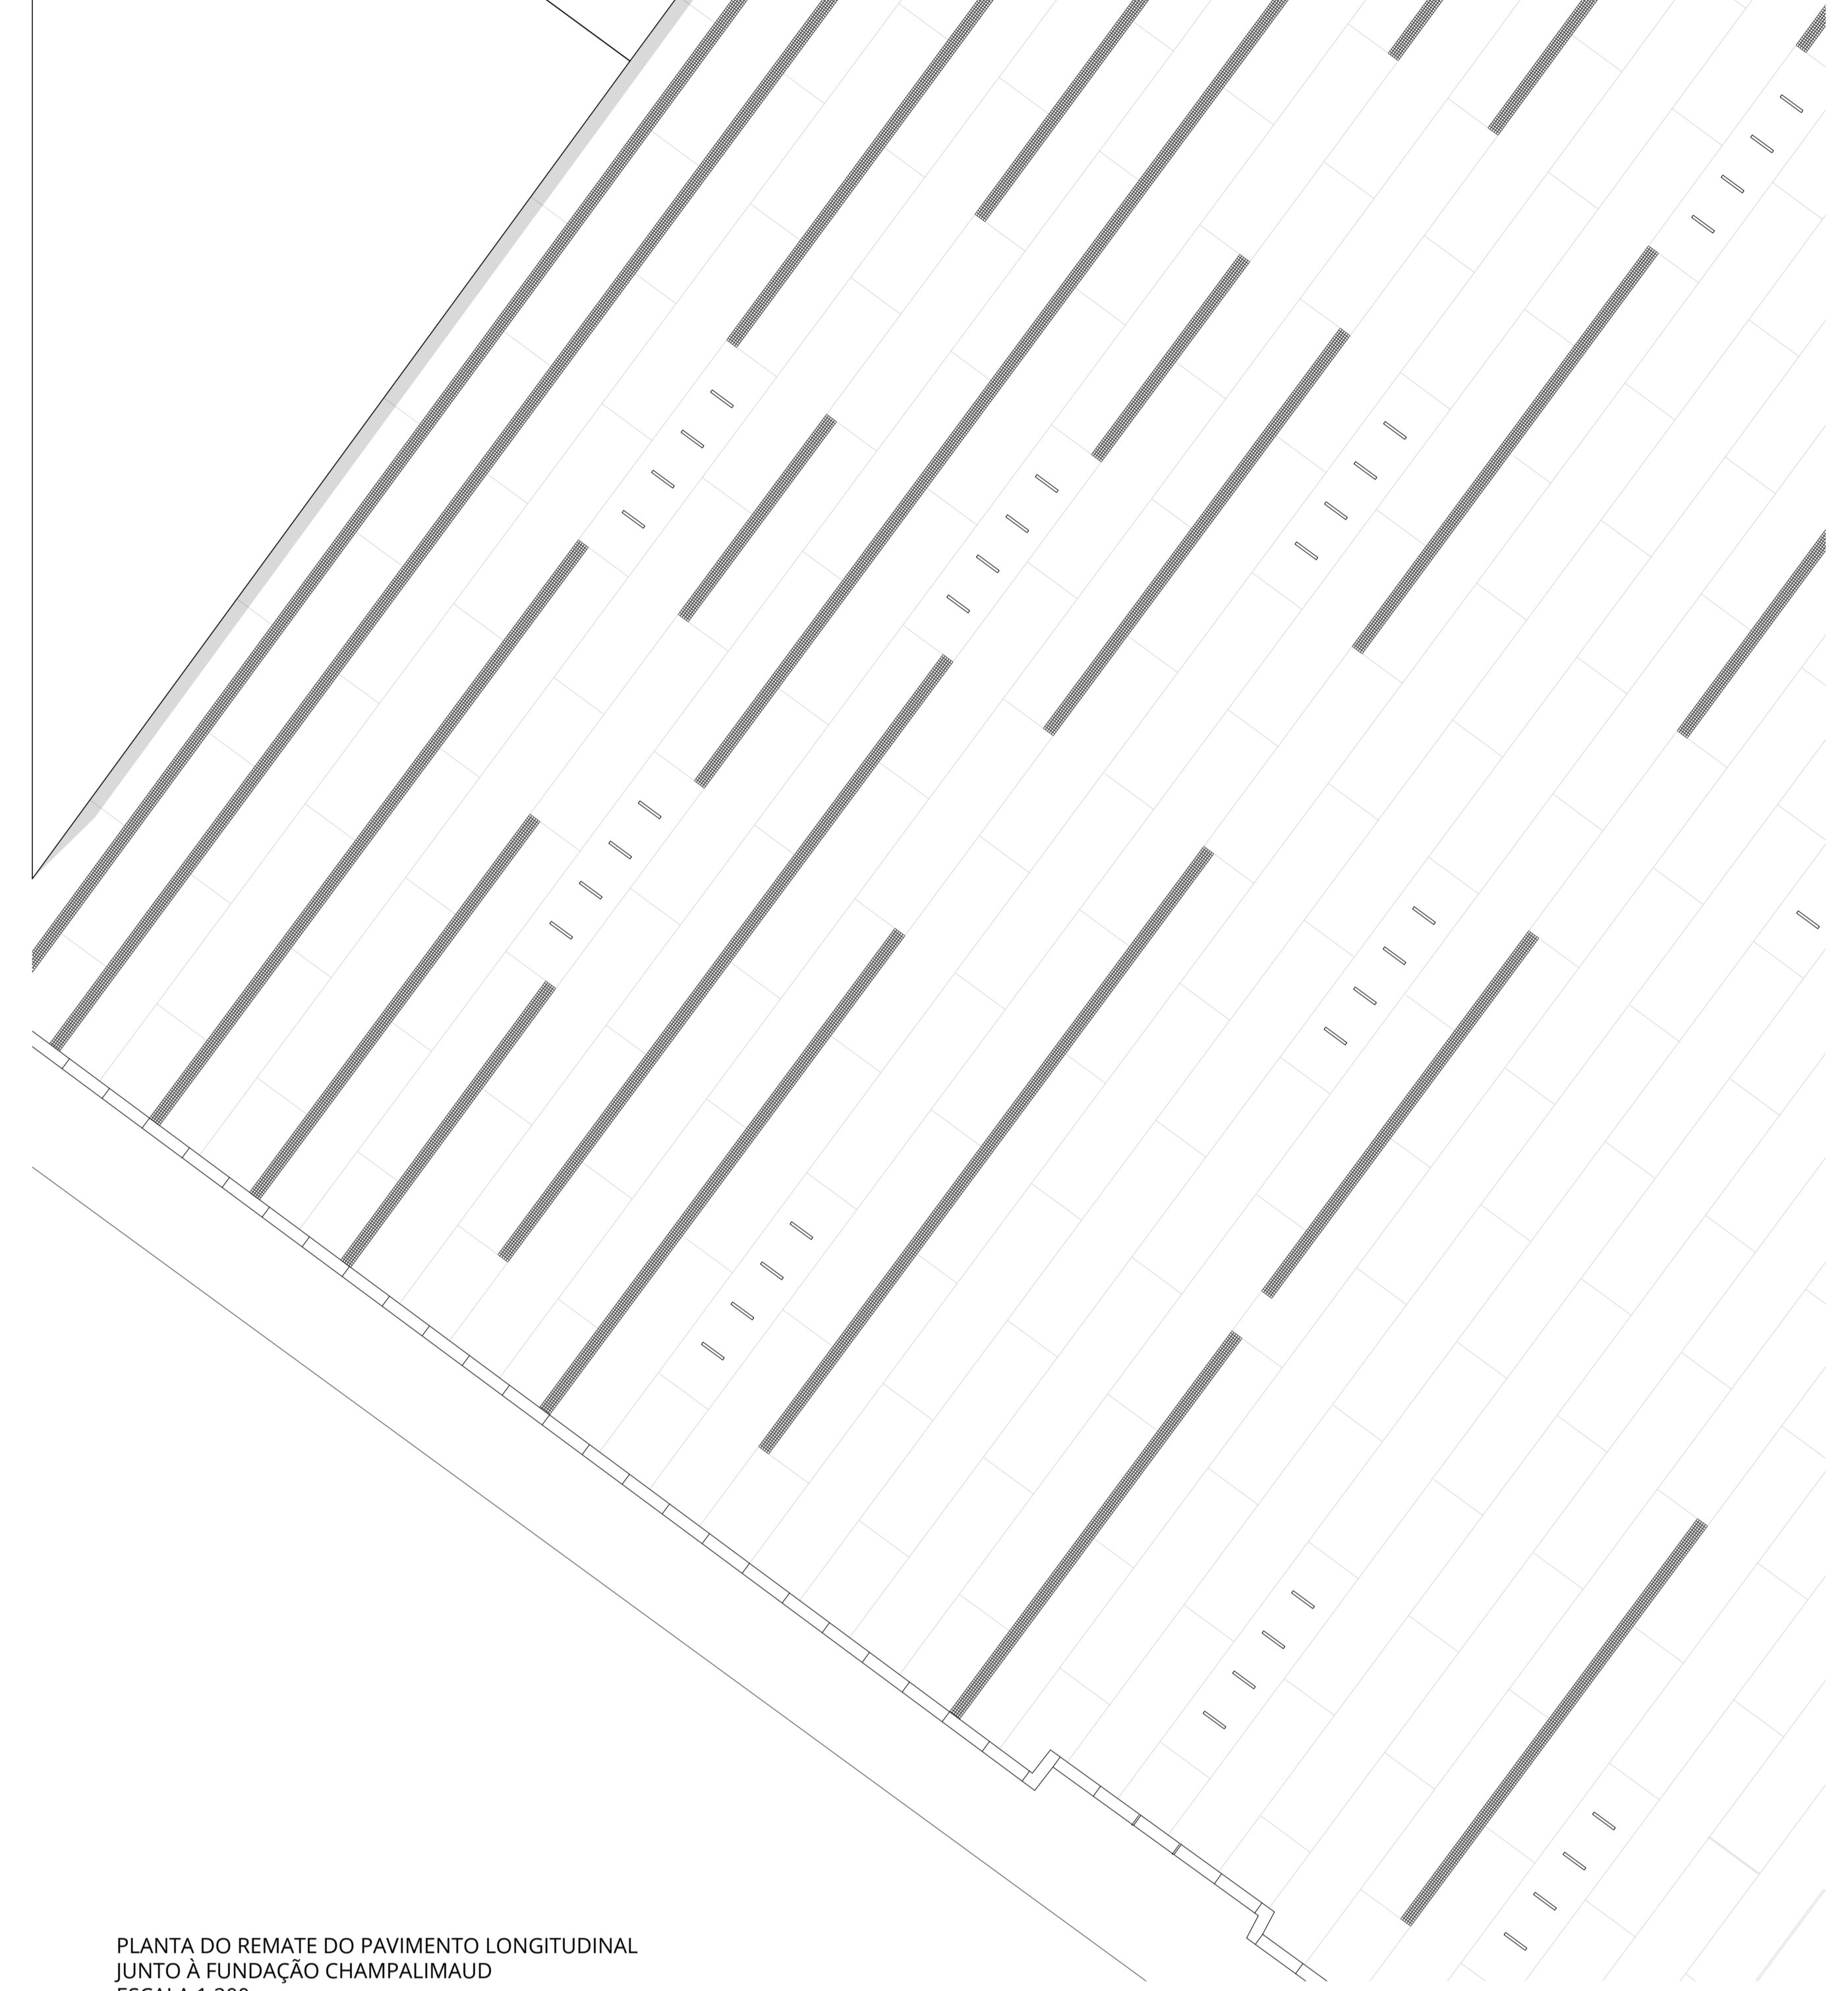


PLANTA DO REMATE DO PAVIMENTO LONGITUDINAL JUNTO A FUNDAÇÃO CHAMPALIMAUD ESCALA 1:200

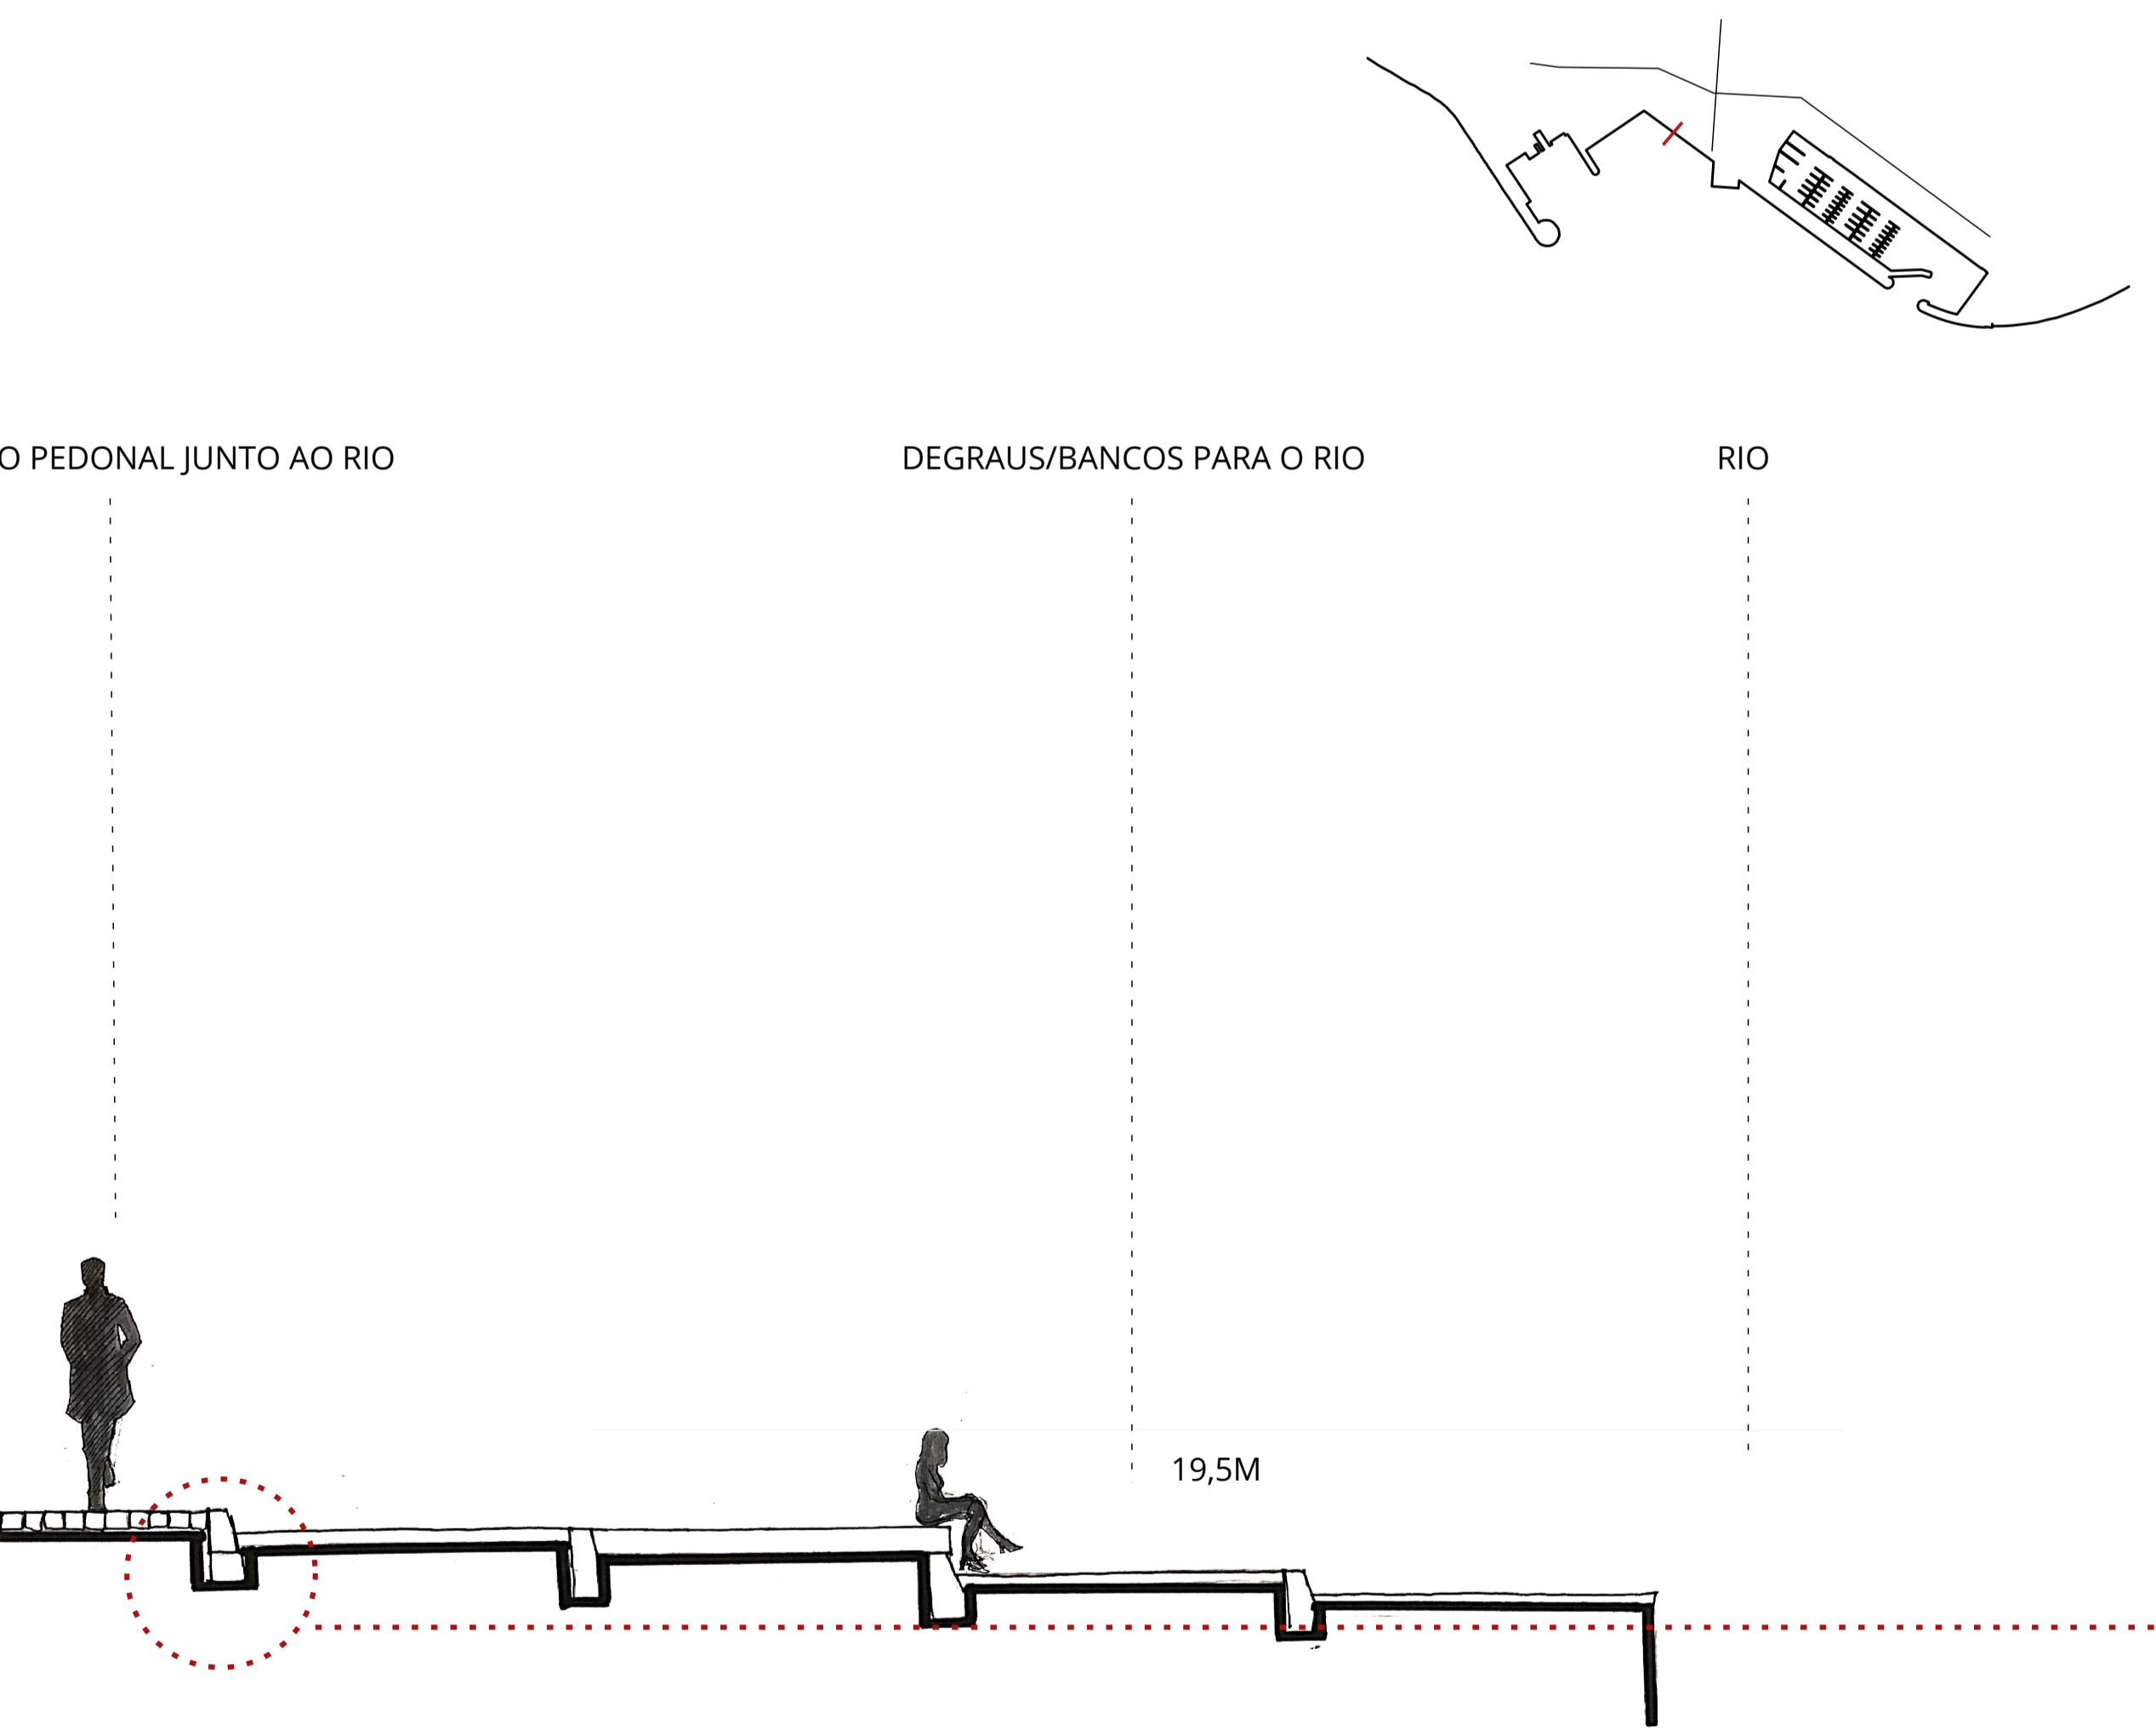


CORTE ESQUEMÁTICO DEGRAUS PARA O RIO


- LEGENDA
- 1- CUBOS DE BASALTO - 7x7x7 cm
  - 2- AREIA COM CIMENTO - 5 cm
  - 3- GEOTÊXTEL
  - 4- BRITA - 10 cm
  - 5- SAPATA DE BETÃO
  - 6- TERRENO COMPACTADO
  - 7- LANCIL EM AÇO COR-TEN
  - 8- CALDEIRA - 1X1X1 M
  - 9- LANCIL
  - 10- PEDRA
  - 11- CUBOS DE BASALTO - 15x15x15 cm
  - 12- GRAVILHA 15 cm
  - 13- CUBOS DE CALCÁRIO - 5x5x5 cm
  - 14- BETÃO PROJECTADO BRANCO - 25m<sup>2</sup> - 6 cm
  - 15- BETÃO POBRE (REGULARIZADOR) 10 cm

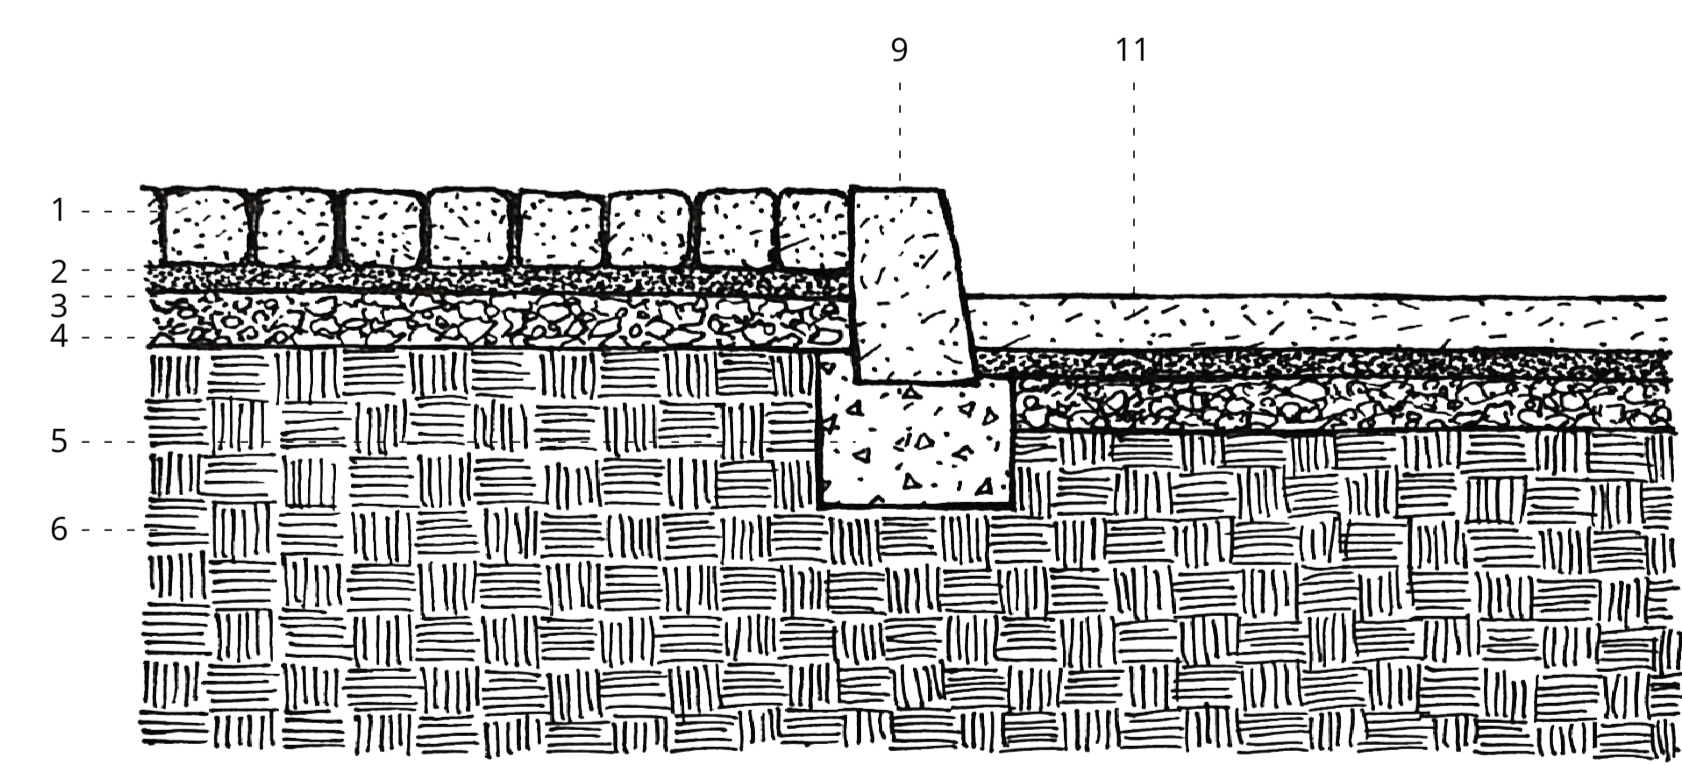

REMATE DO PAVIMENTO

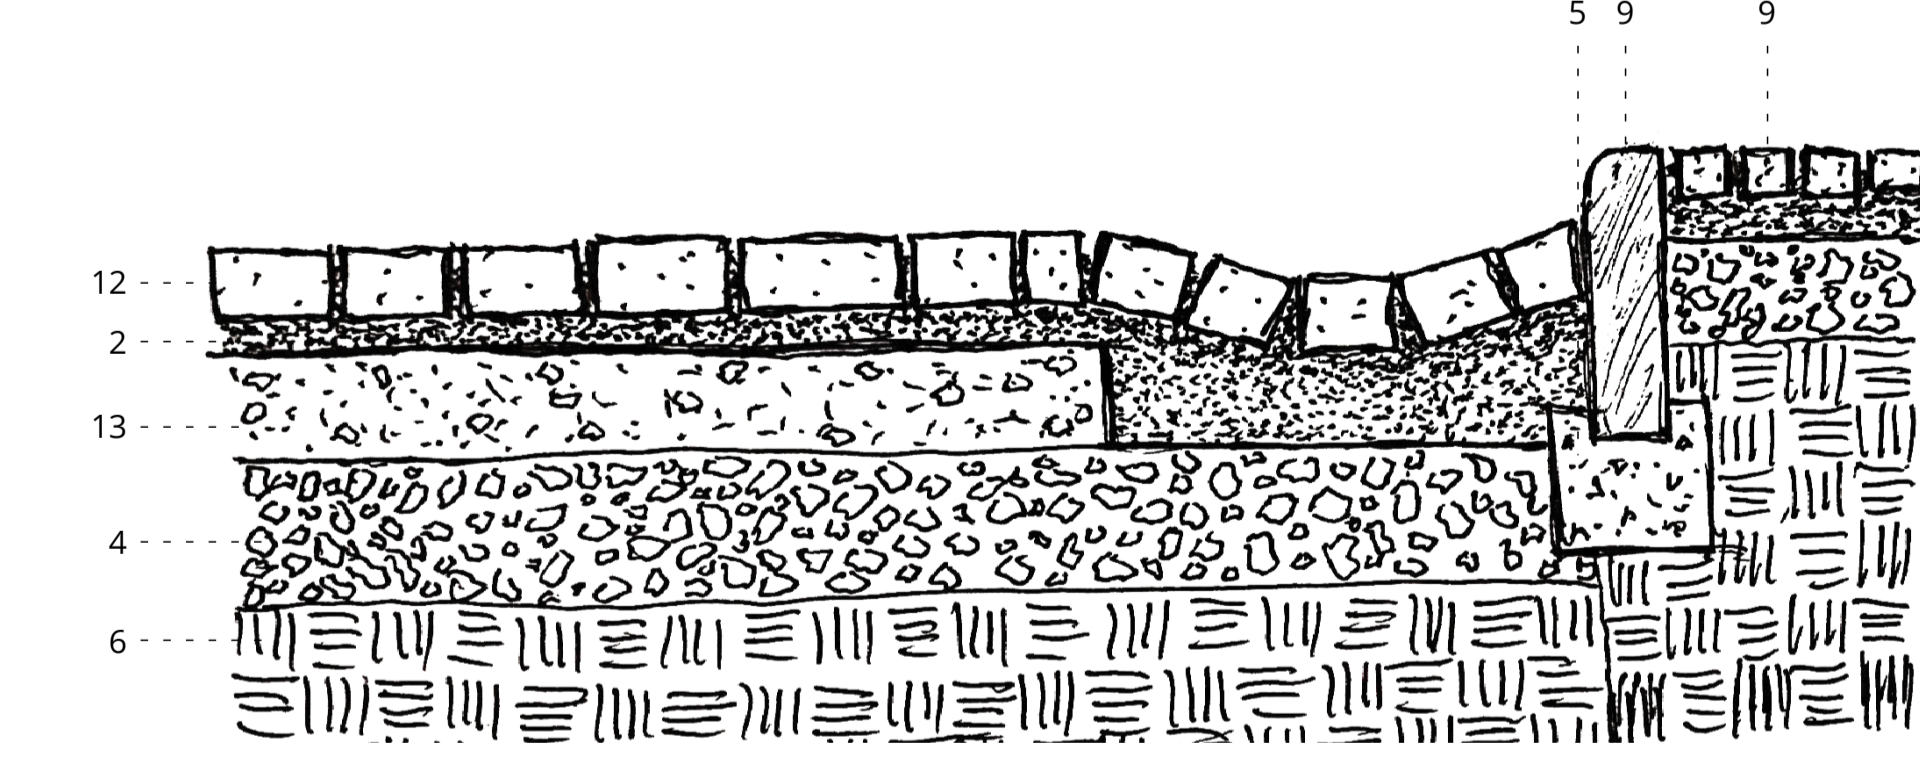

REMATE DA VALETA

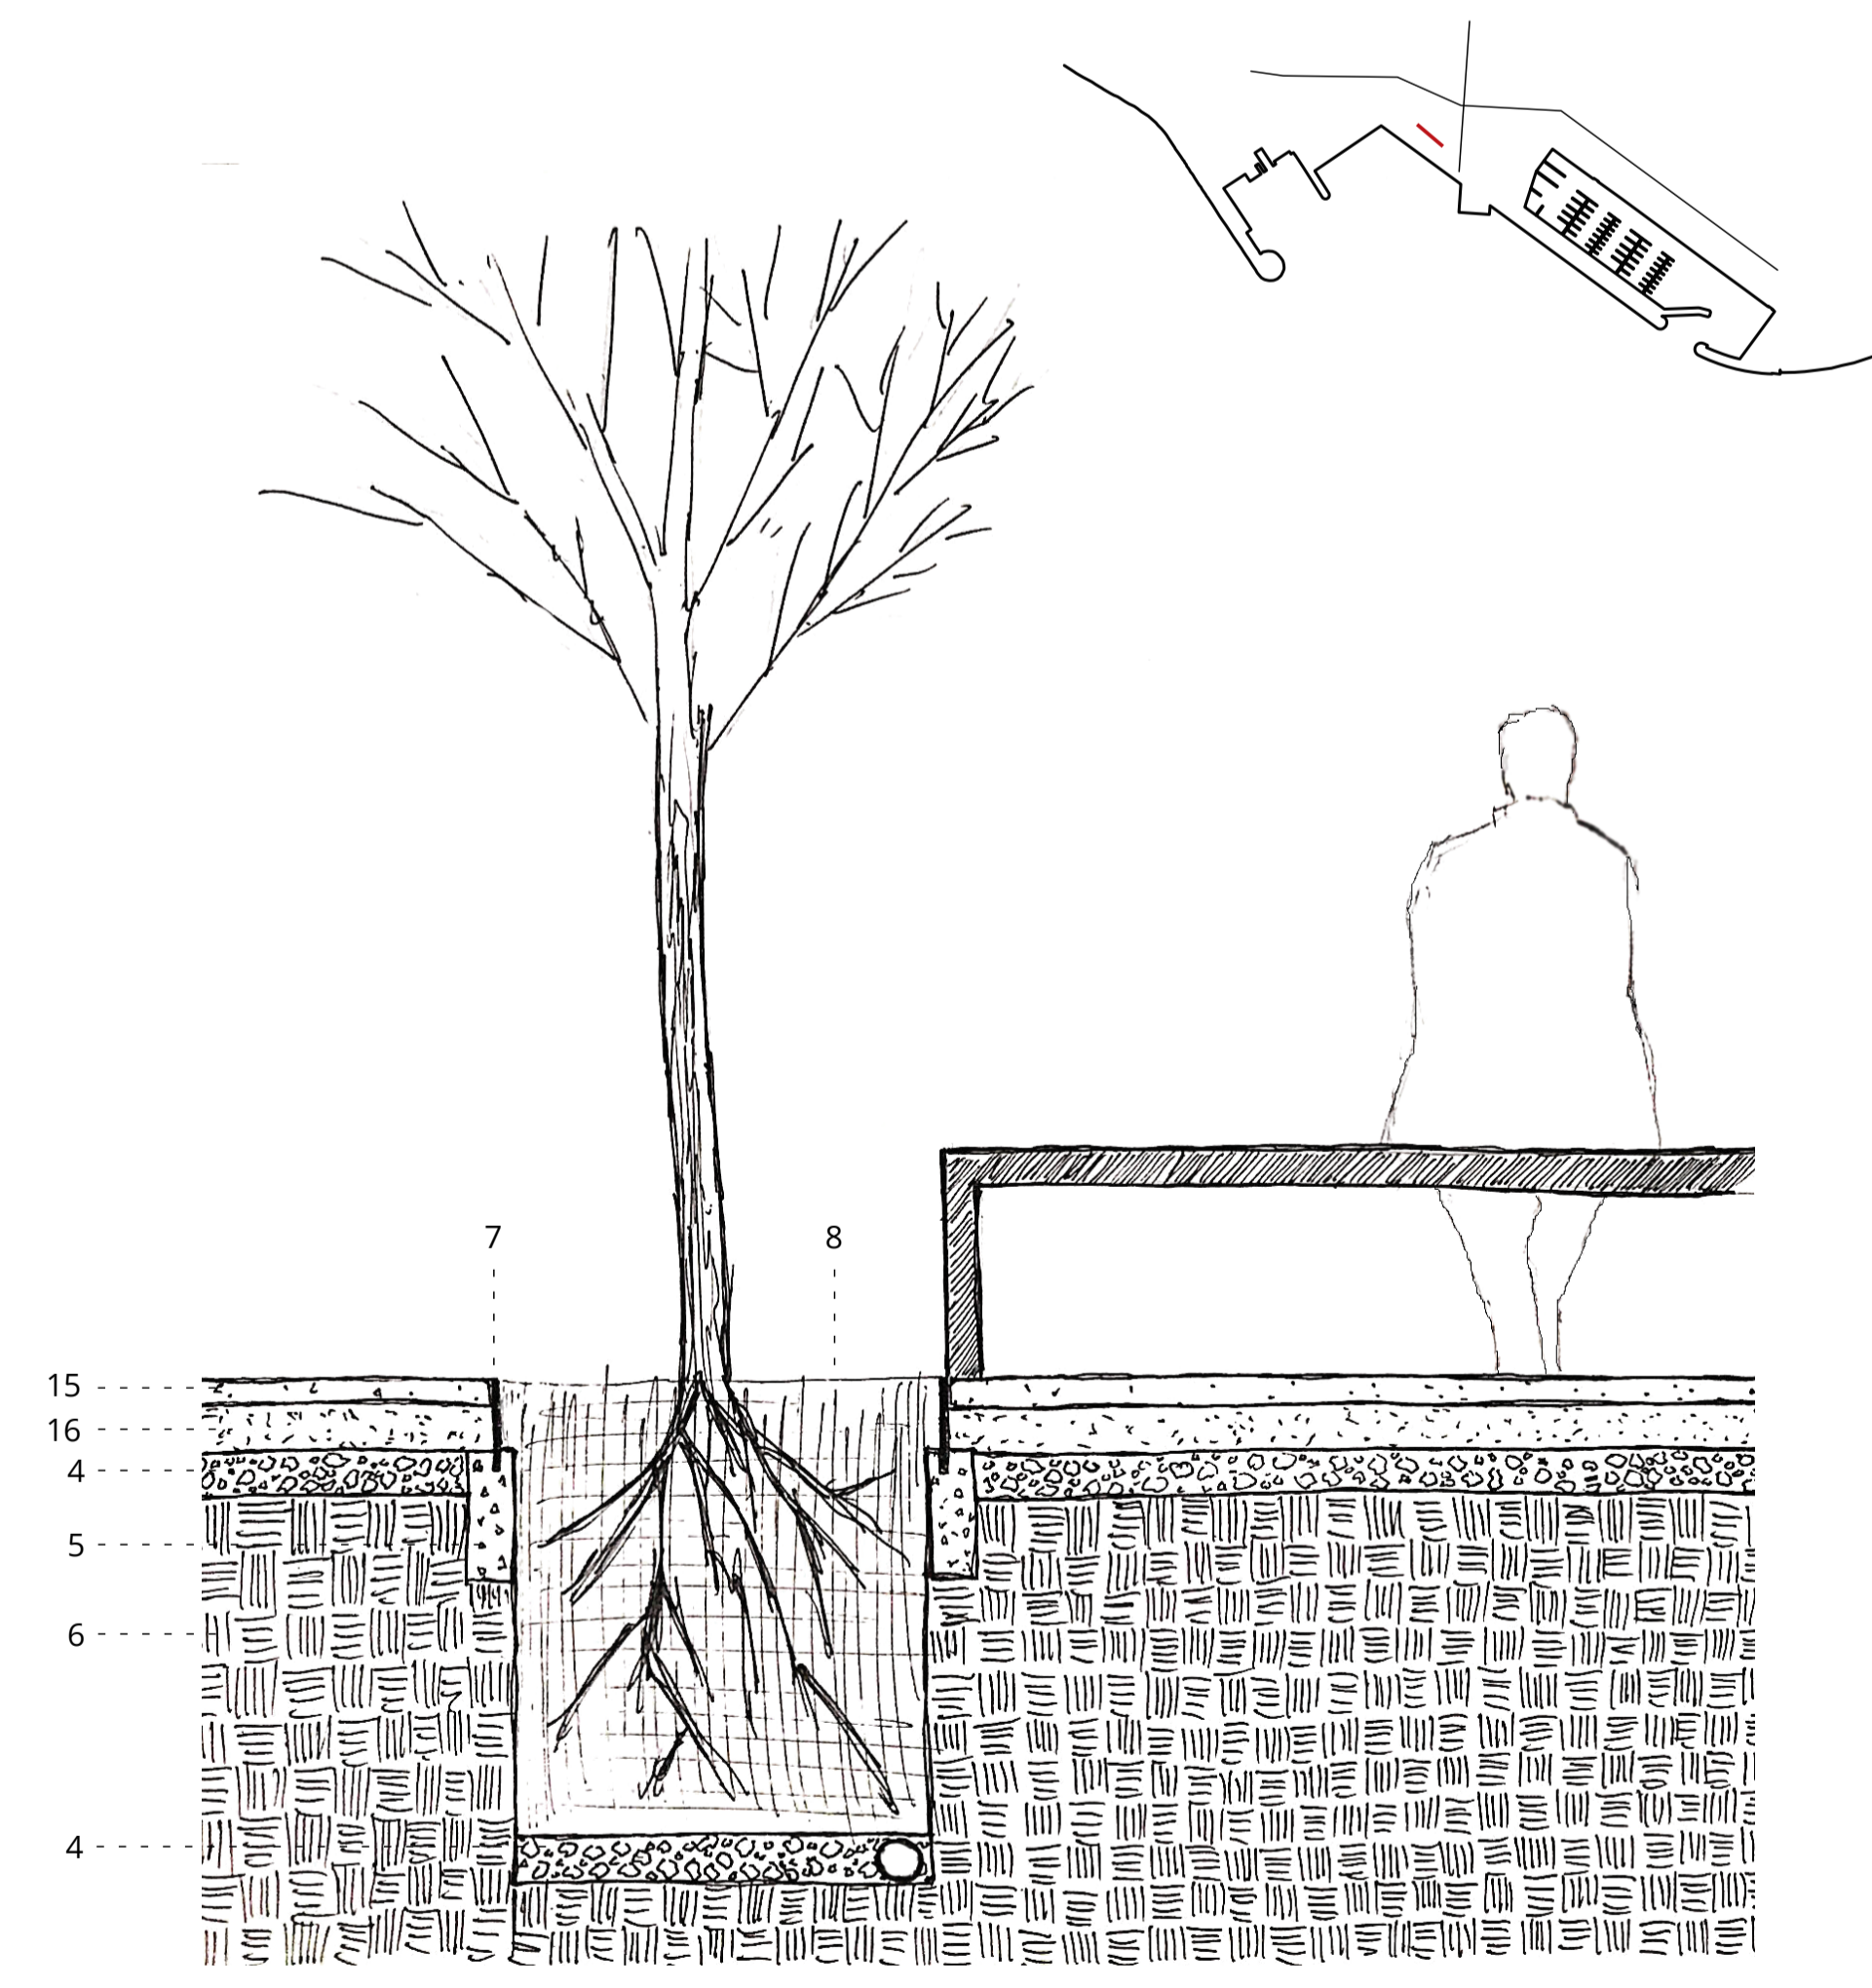

PORTENOR DA CALDEIRA E BANCO

