


L E G E N D A

HIPSOMETRIA

- 60 METROS
- 50 METROS
- 40 METROS
- 30 METROS
- 20 METROS
- 10 METROS
- 0 METROS

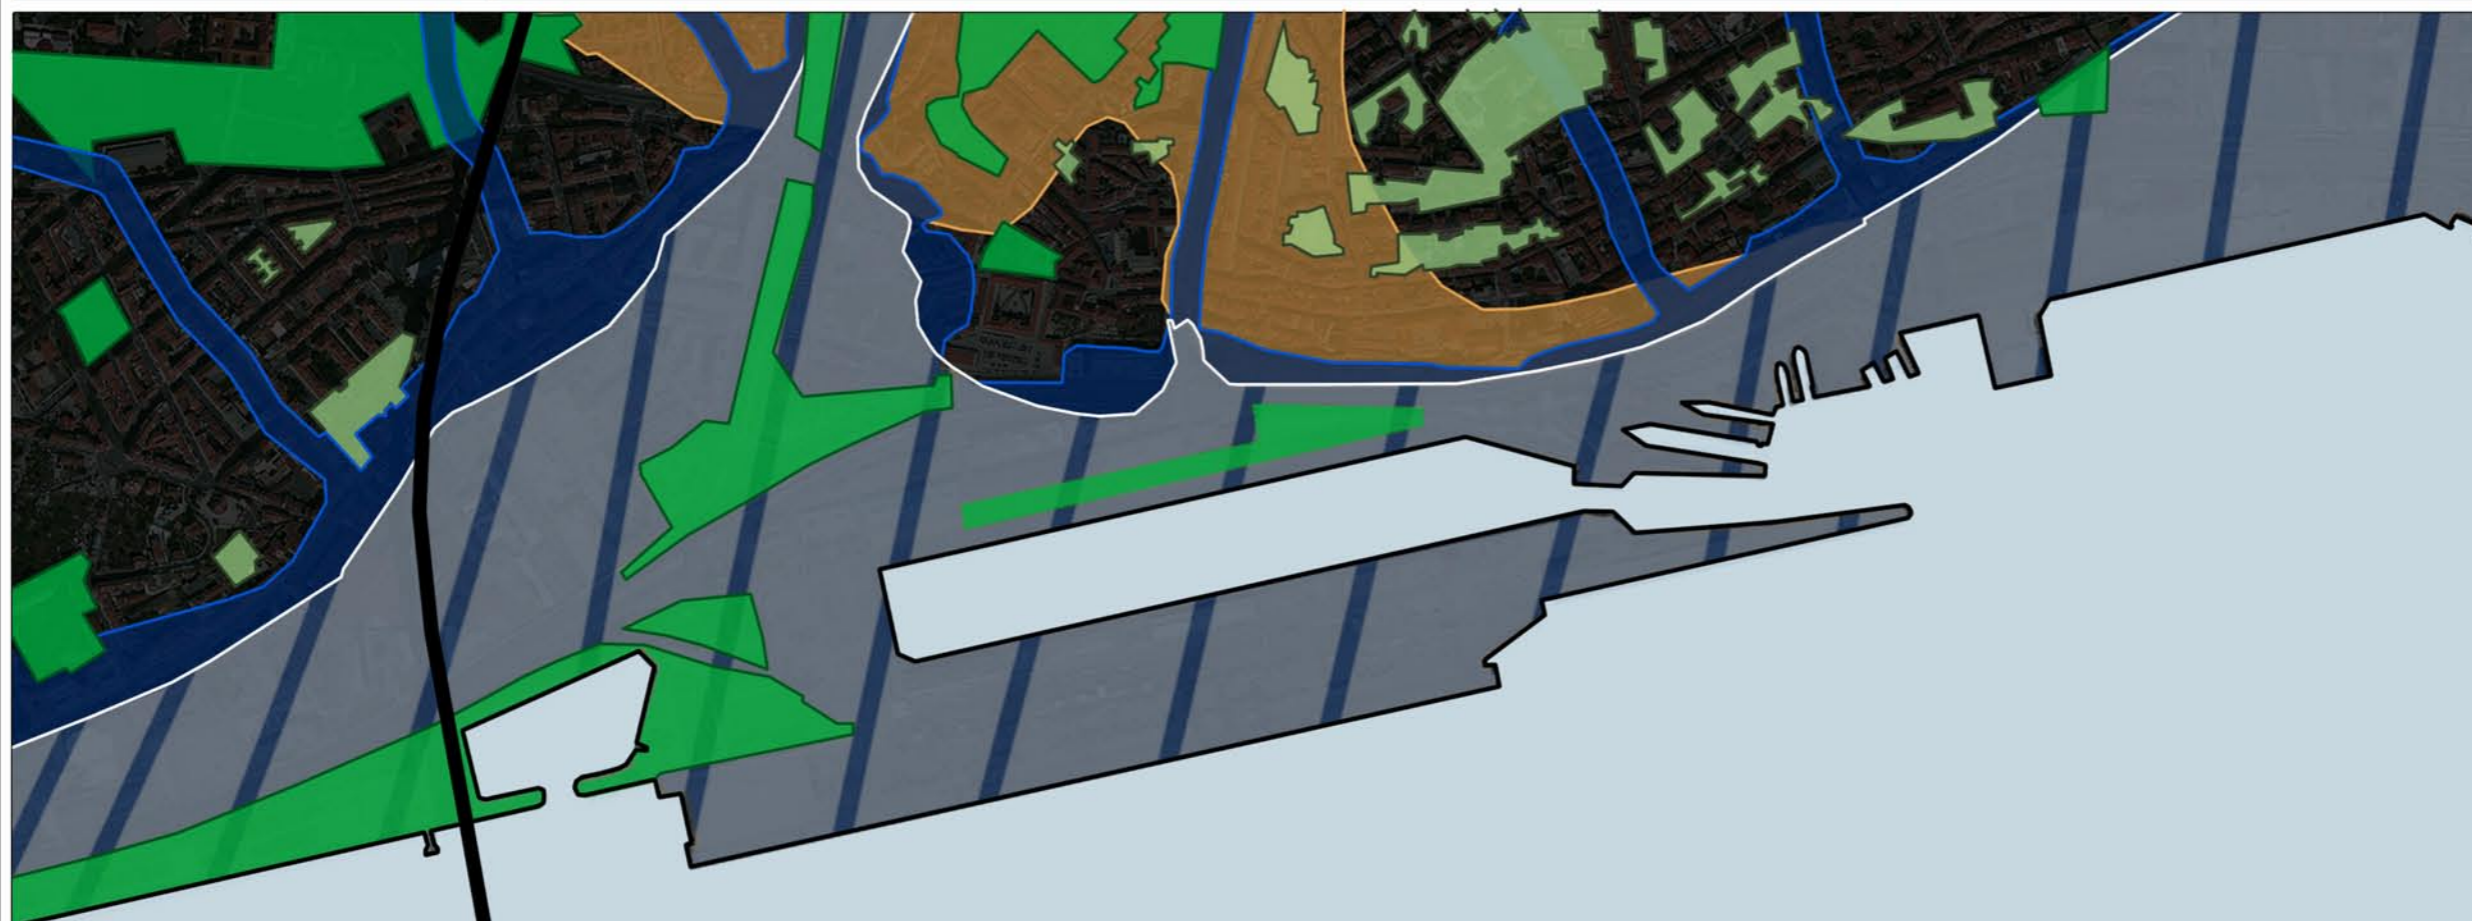

L E G E N D A

EST. ECOLÓGICA MUNICIPAL

- SISTEMA HÚMIDO
- ESPAÇOS VERDES
- LOGRADOURO PERMEÁVEL A PRESERVAR

TIPOLOGIA DE SOLO

- ALUVIONARES
- CARBONATADOS

DISSERTAÇÃO PARA OBTENÇÃO DE GRAU DE MESTRE EM ARQUITETURA PAISAGISTA

REQUALIFICAÇÃO DE ZONAS PORTUÁRIAS PARA USO PÚBLICO
ESTUDO DE CASO -TERMINAL DE CONTENTORES DE ALCÂNTARA

ANÁLISE - HIPSOMETRIA E ESTRUTURA ECOLÓGICA METROPOLITANA/ TIPO DE SOLO



ESCALA 1/10.000
ANEXO 4