

461980 462000 462020 462040 462060 462080 462100 462120 462140

4293240

4293220


4293200

4293180

4293160

4293120

4293100

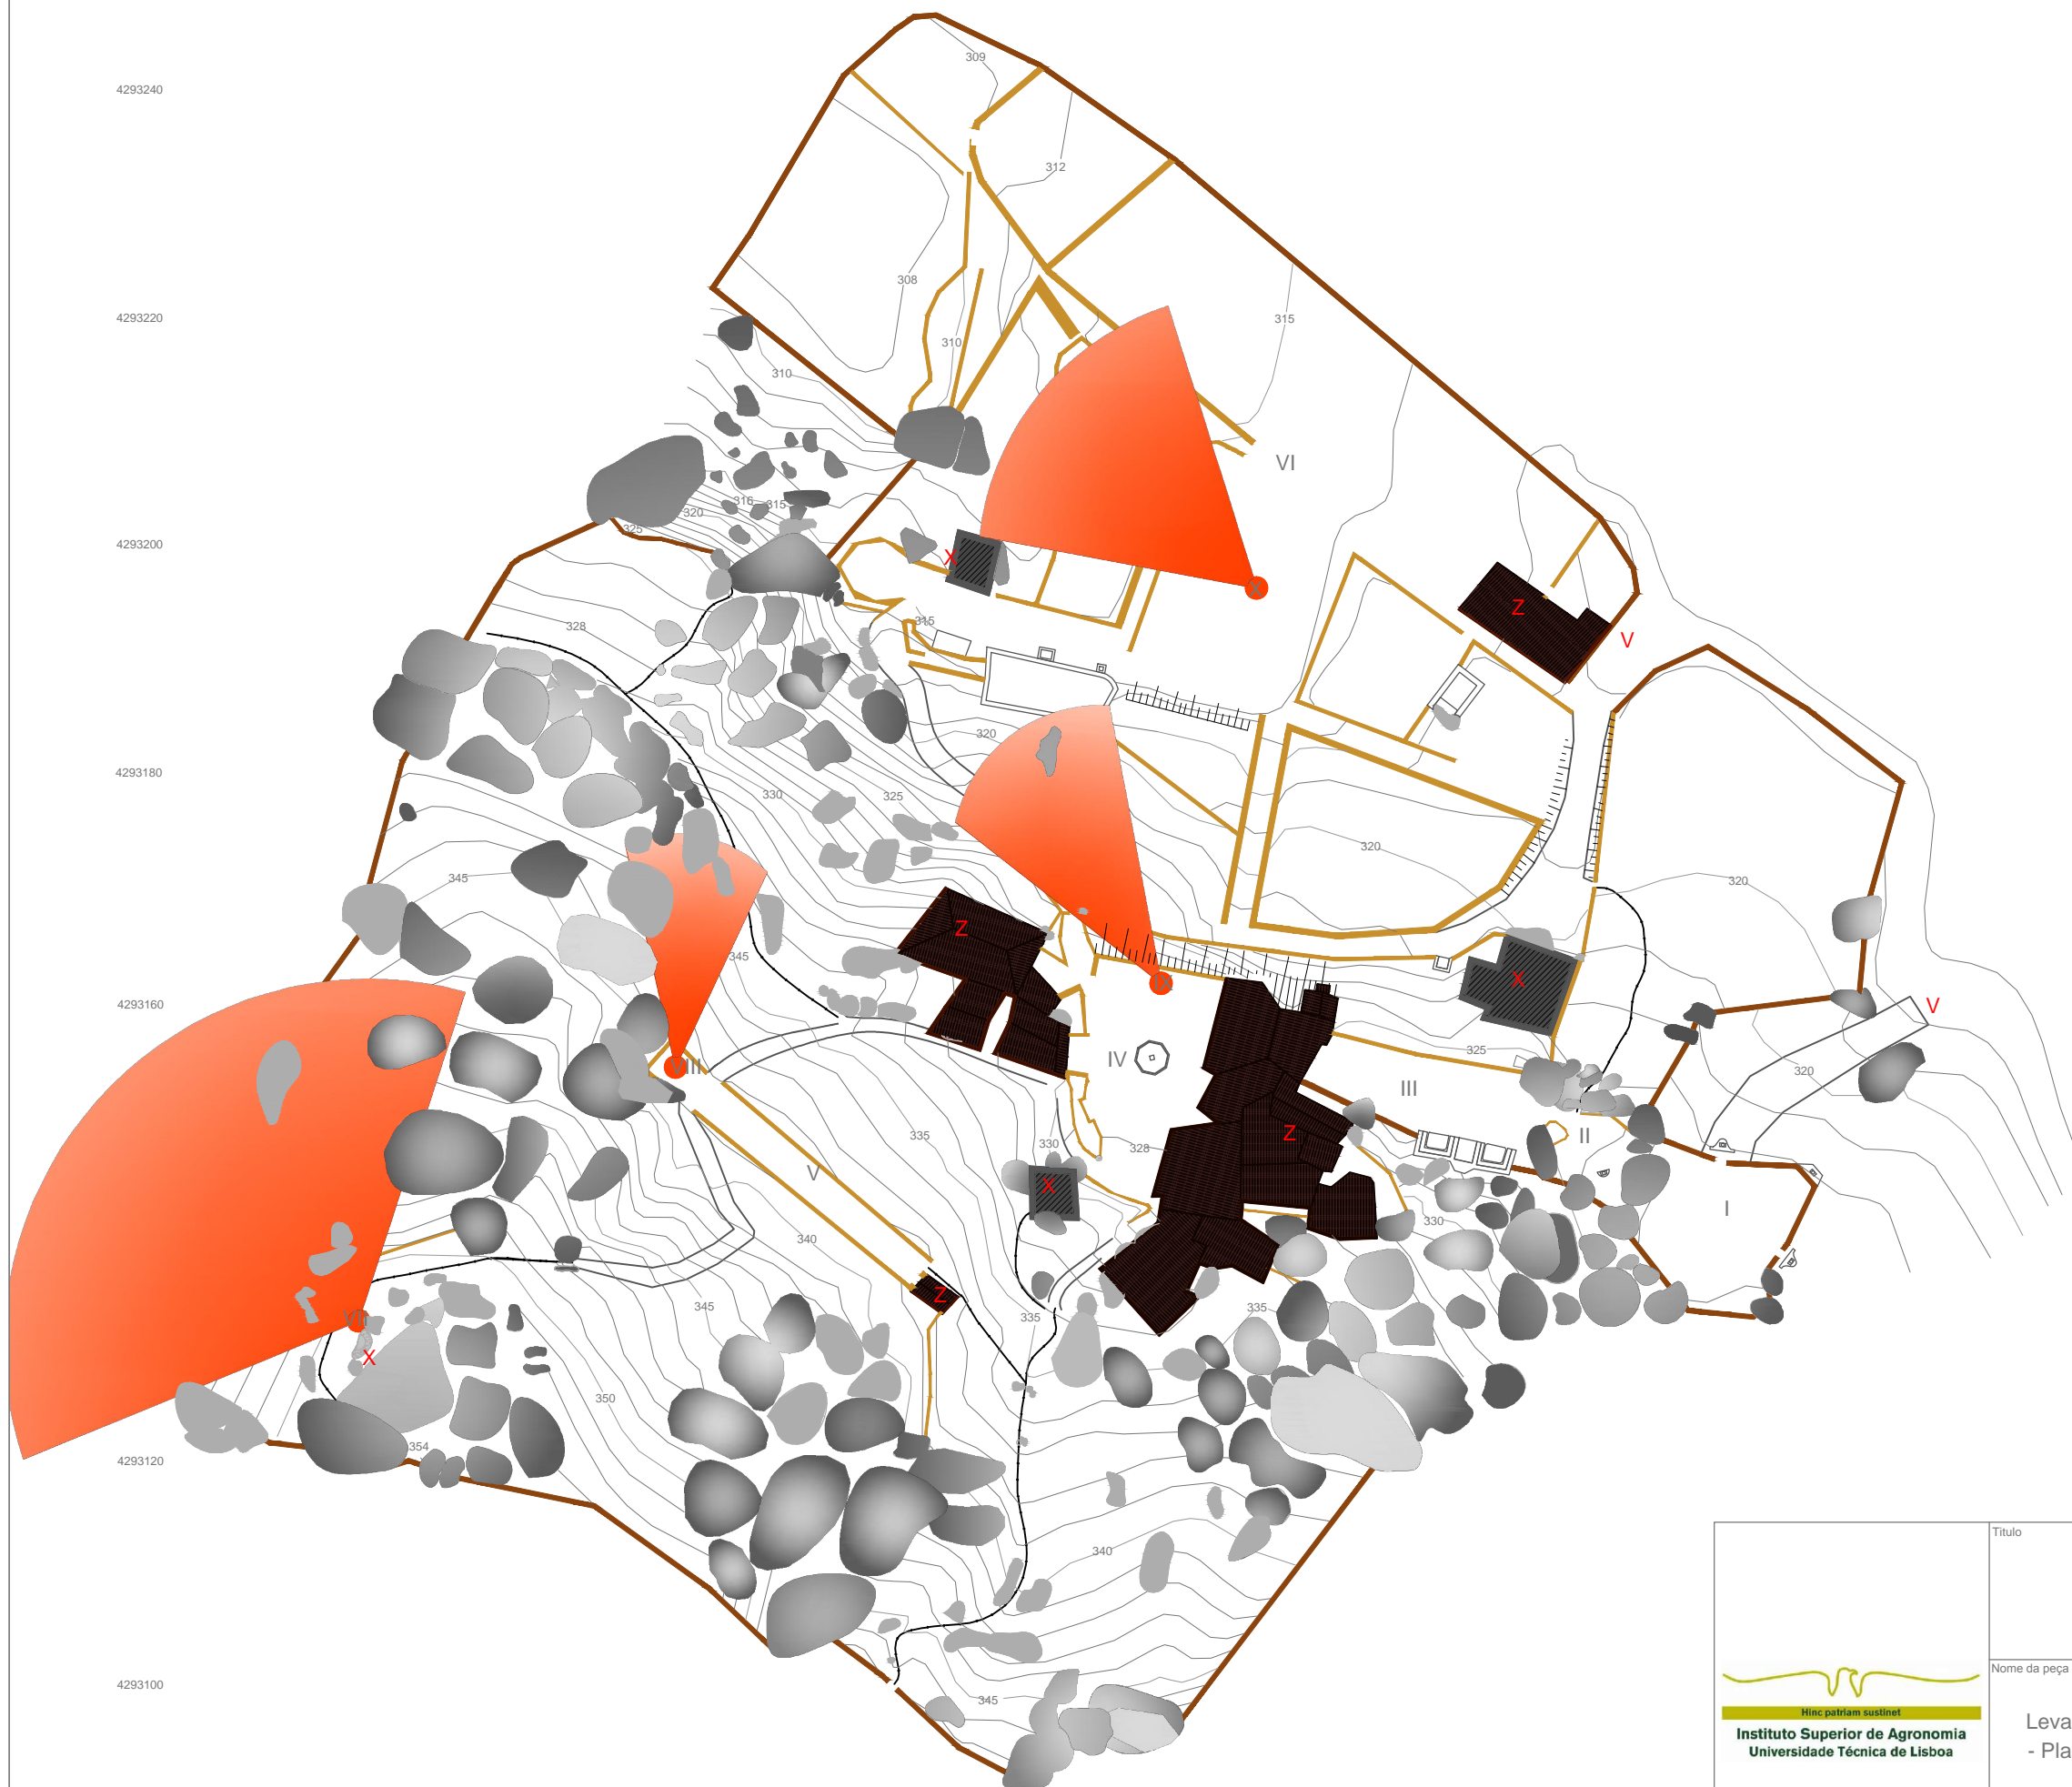

Legenda:

- I Terreiro das Cruzes
- II Terreiro do Sino
- III Terreiro da Fonte
- IV Claustro
- V Terreiro do *Ecce homo*
- VI Hortas

- V - Acessos
- X - Ruínas
- Z - Edifícios

- VII Vista do altar do Senhor Crucificado
Altitude: 351 m
- VIII Vista do Terreiro de *Ecce homo*
Altitude: 339 m
- IX Vista do claustro
Altitude: 327 m
- X Vista das antigas hortas
Altitude: 315 m

- Perímetro da cerca
- Muros de suporte
- Blocos de granito

<p>Hinc patriam sustinet Instituto Superior de Agronomia Universidade Técnica de Lisboa</p>	Titulo Bases para o Plano Diretor de Restauo da Cerca do Convento dos Capuchos, Sintra	
	Nome da peça Levantamento - - Planta de vistas	Data Lisboa 2012 Nº da peça 13
	Autora Vanessa Alexandra Correia José Orientadora Mestre Arq. Paisagista Sónia Talhé Azambuja	Escala 0 5 10 m
	Escala 0 5 10 m	