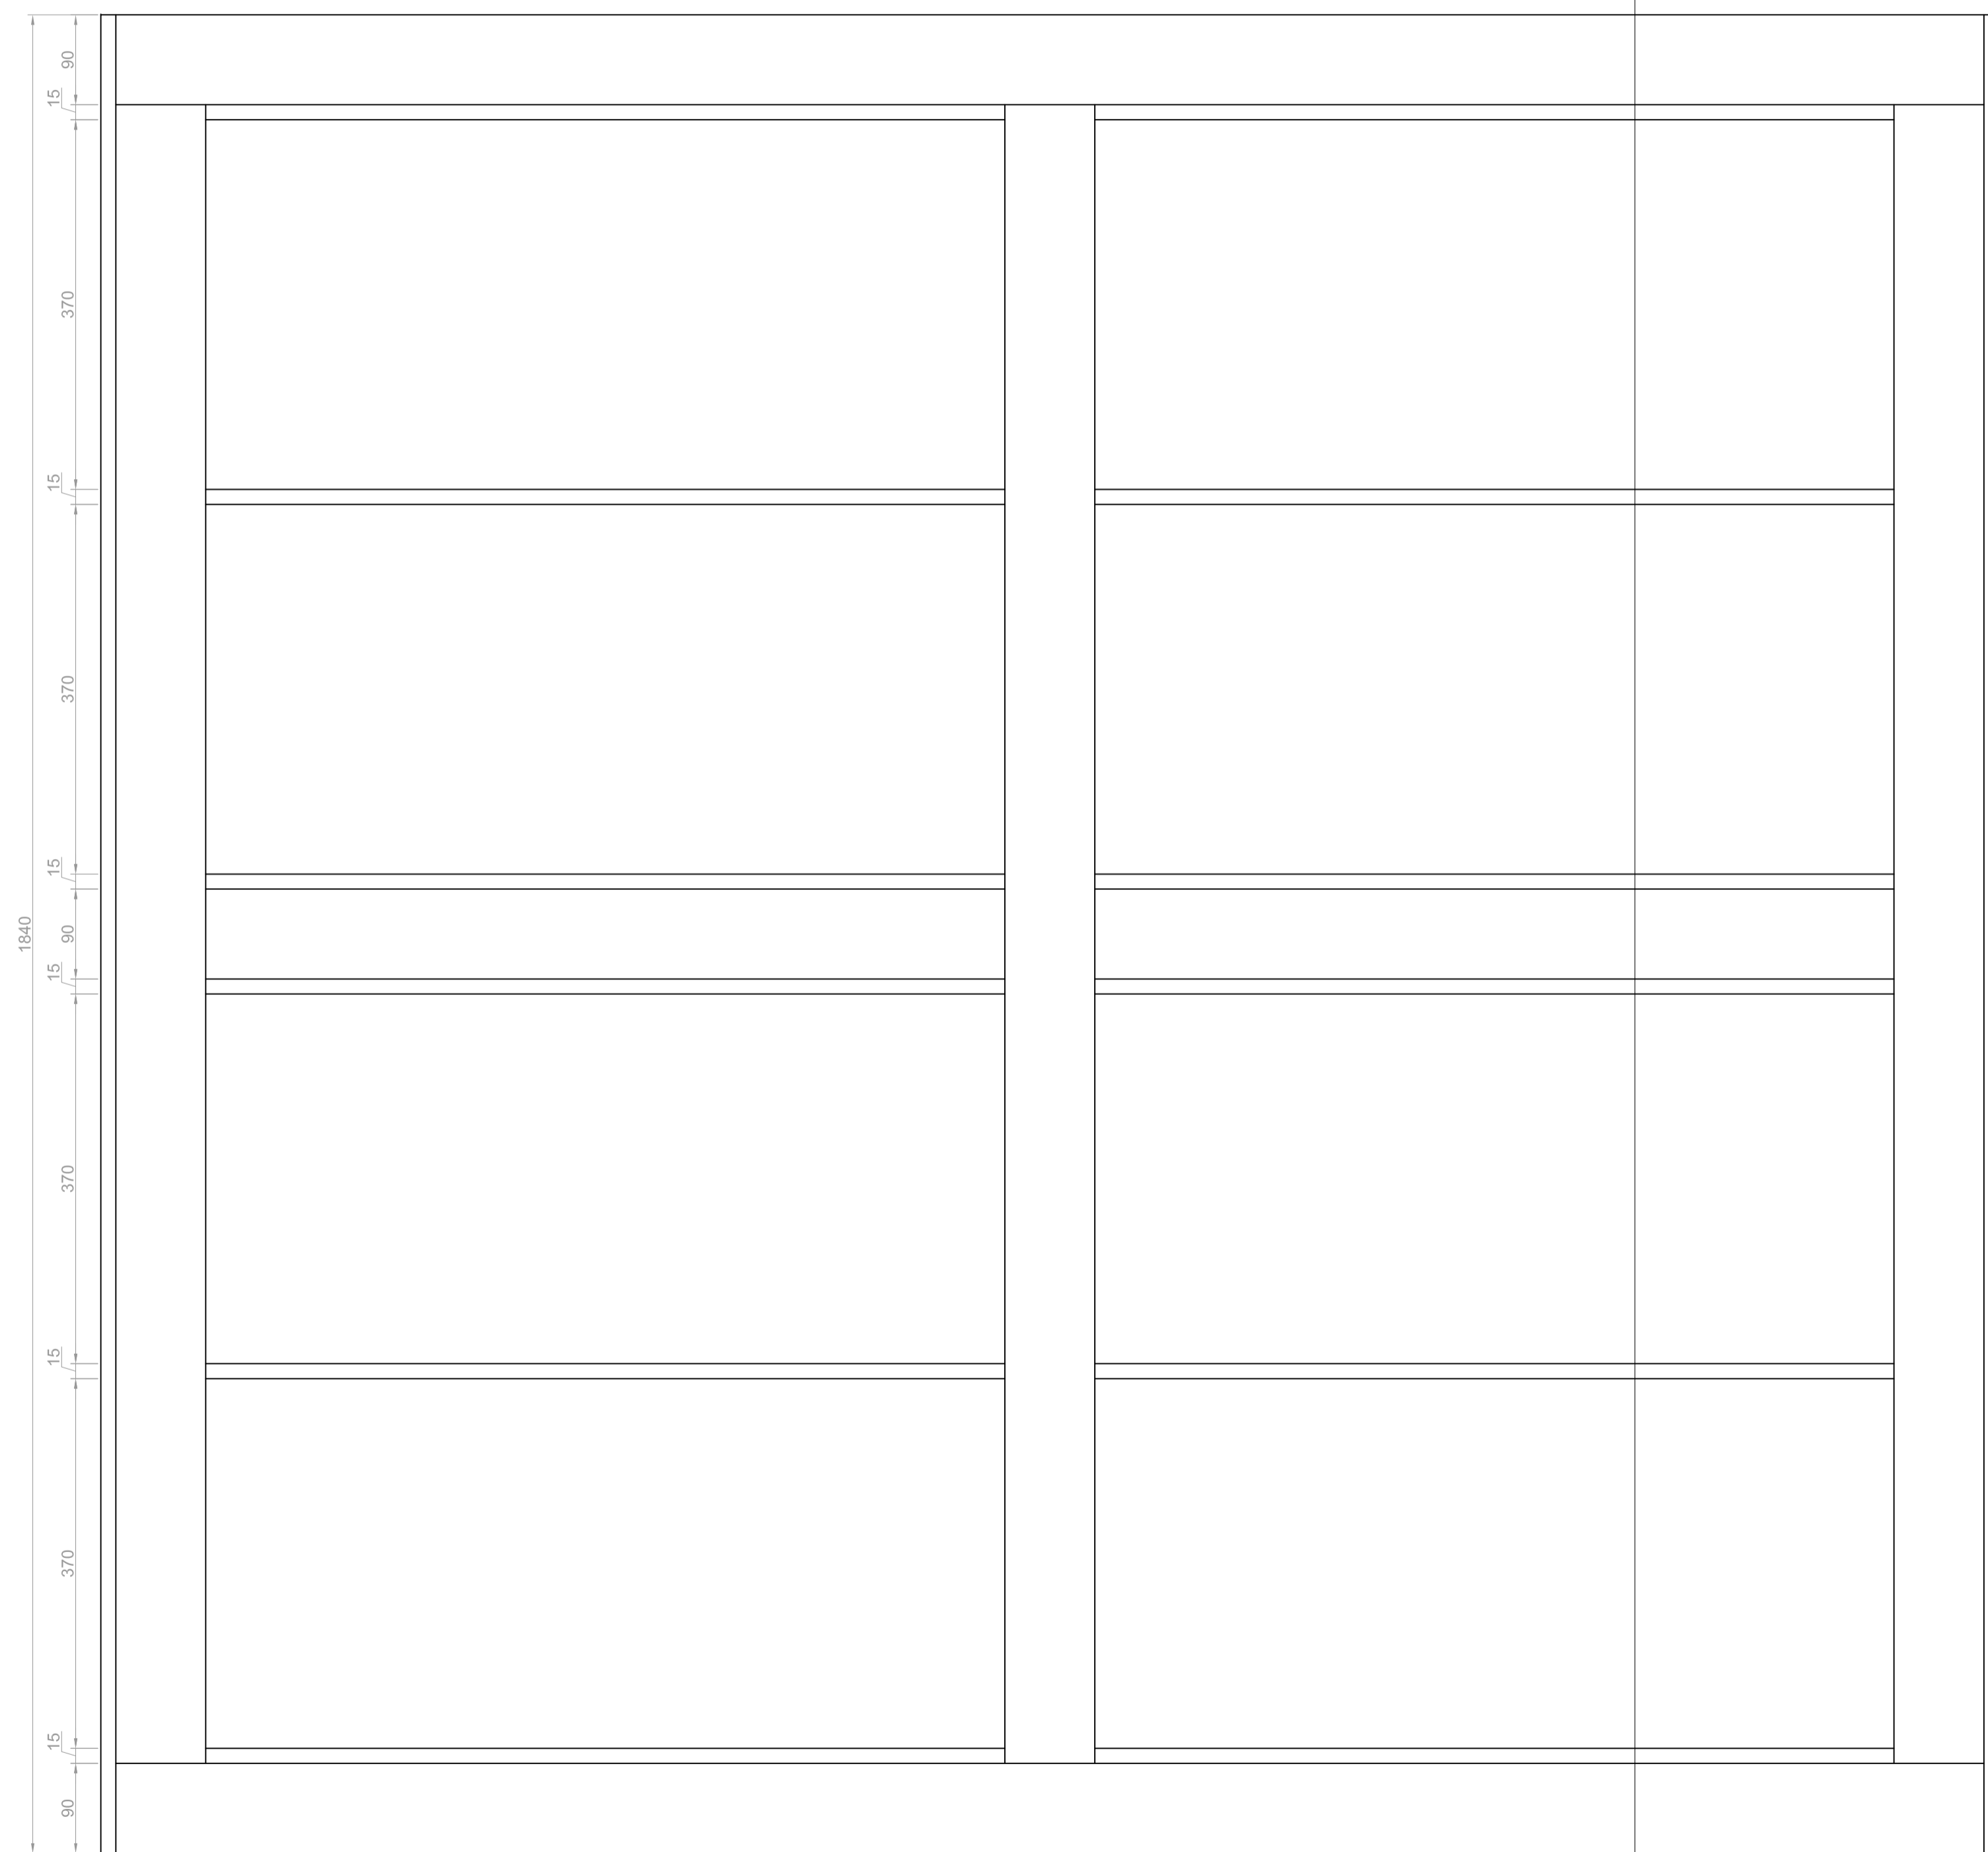
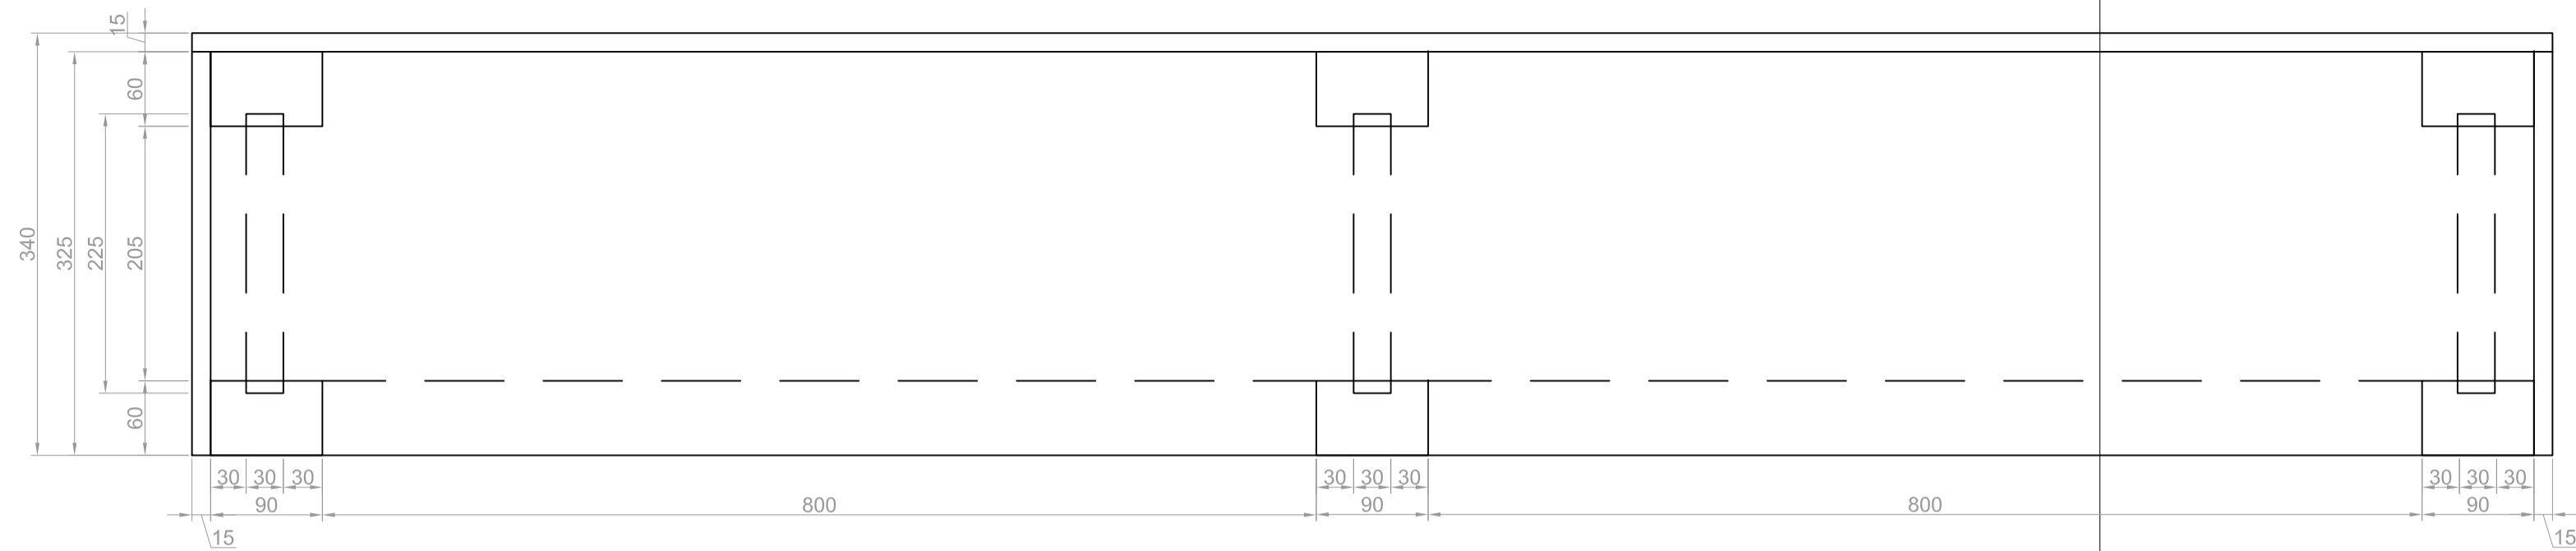
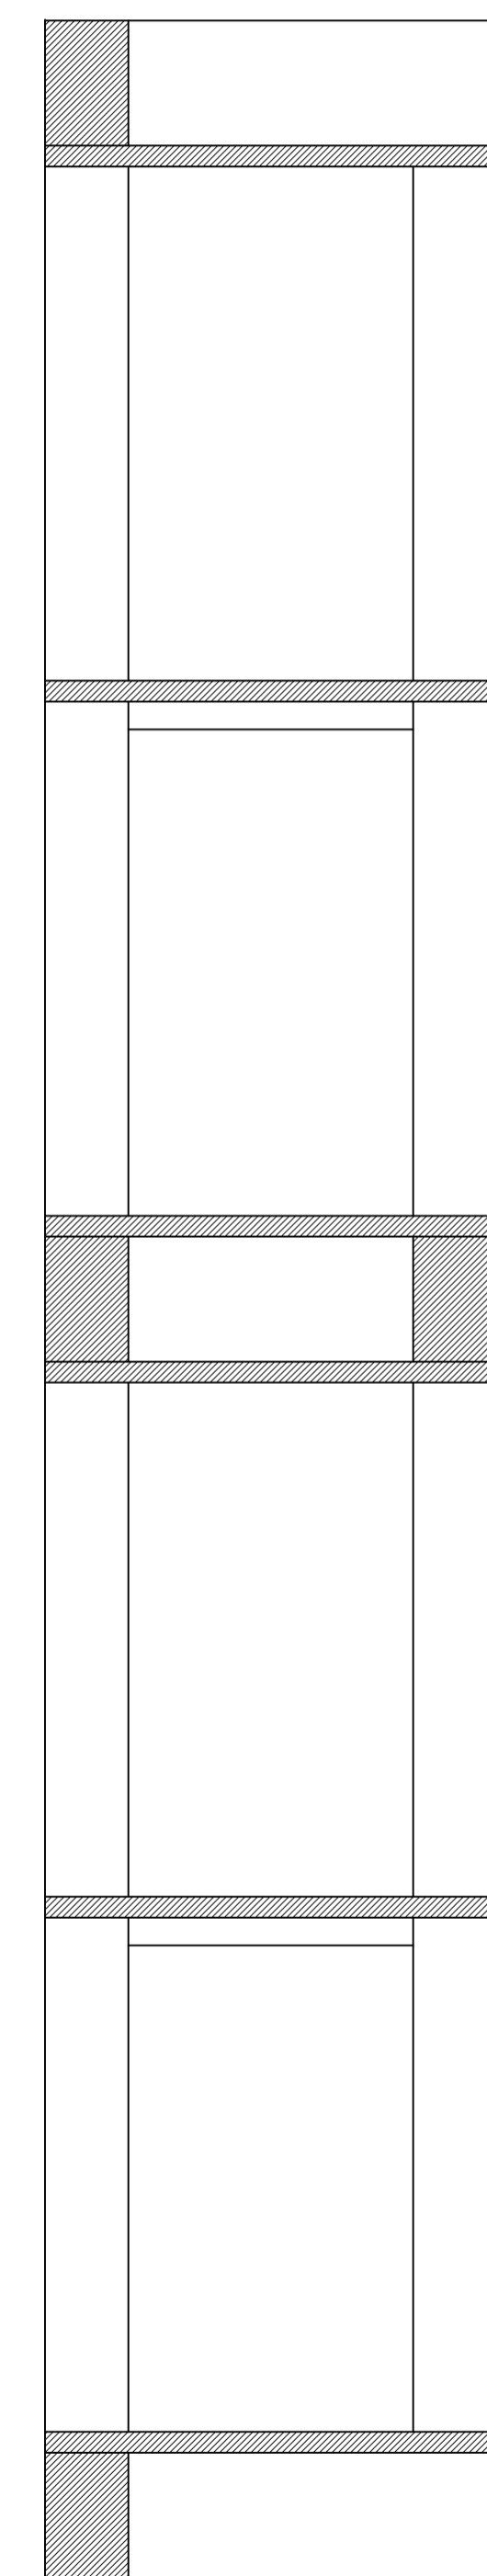
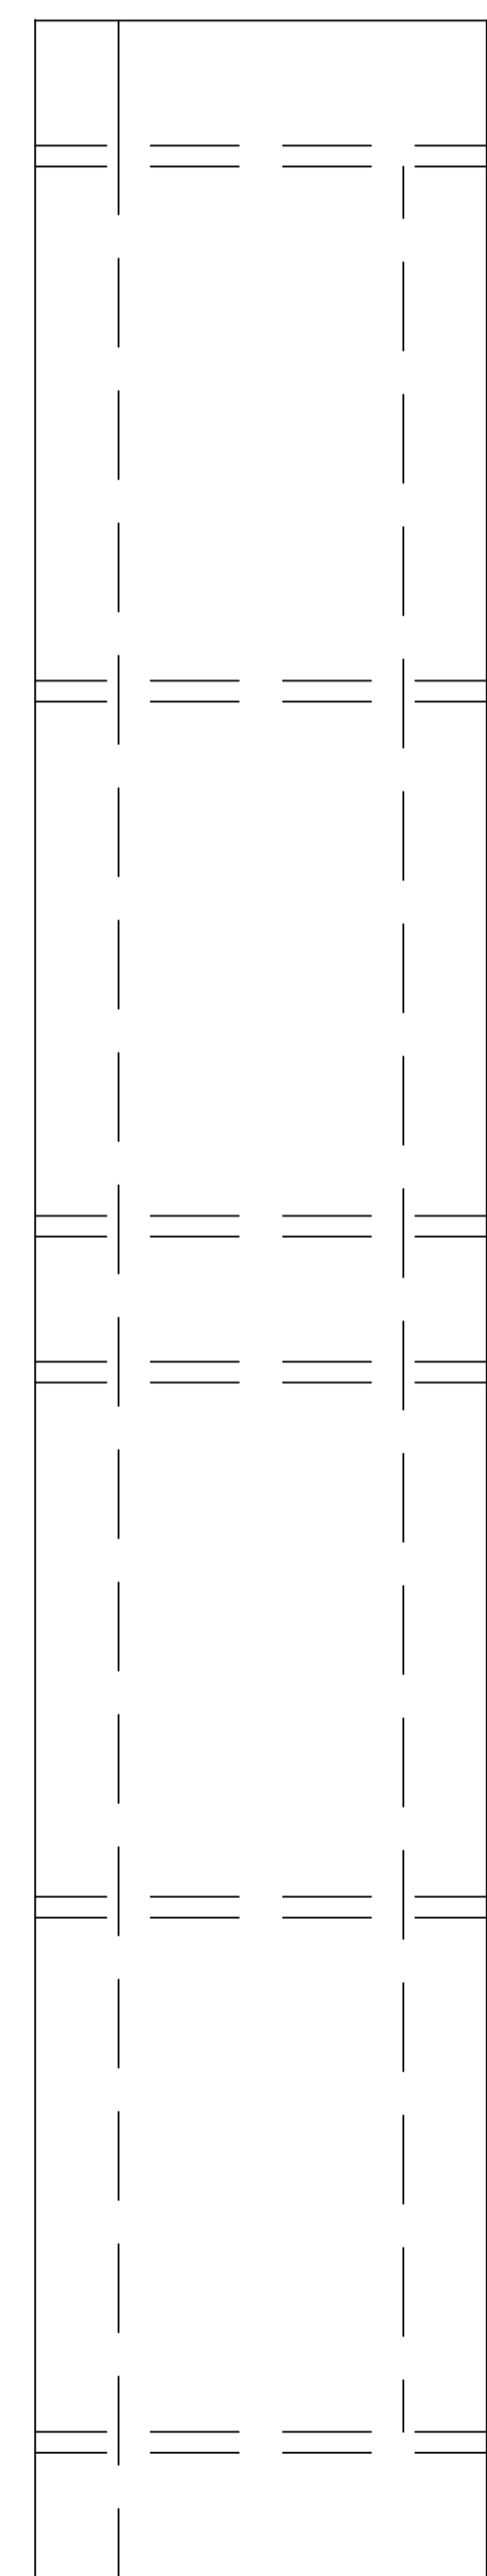


AA' AA' 

corte AA'

Autor: <b>Manuela Farinha</b>	Designação do projeto: <b>Lagar de Proença-a-Velha</b> Equipamentos expositivos	Data: <b>Janeiro 2012</b>
Investidor: <b>Câmara Municipal de Idanha-a-Nova</b>		Escala: <b>1:5</b>
Escola: <b>IPCB Escola Superior de Artes Aplicadas</b>	Designação do desenho: <b>Estante:</b> -vista superior; -alçado frontal -alçado lateral -corte vertical	N.º do desenho: <b>14</b>
Verificado por: <b>Fernando Miguel Marques</b>		
Construído por: <b>Câmara Municipal de Idanha-a-Nova</b>		