


Legenda:

- Edifícios
- Rede ferroviária
- Área de Intervenção


Bairro das Estacas - Destaque Largo Conde de Sabugosa
Escala Indefinida

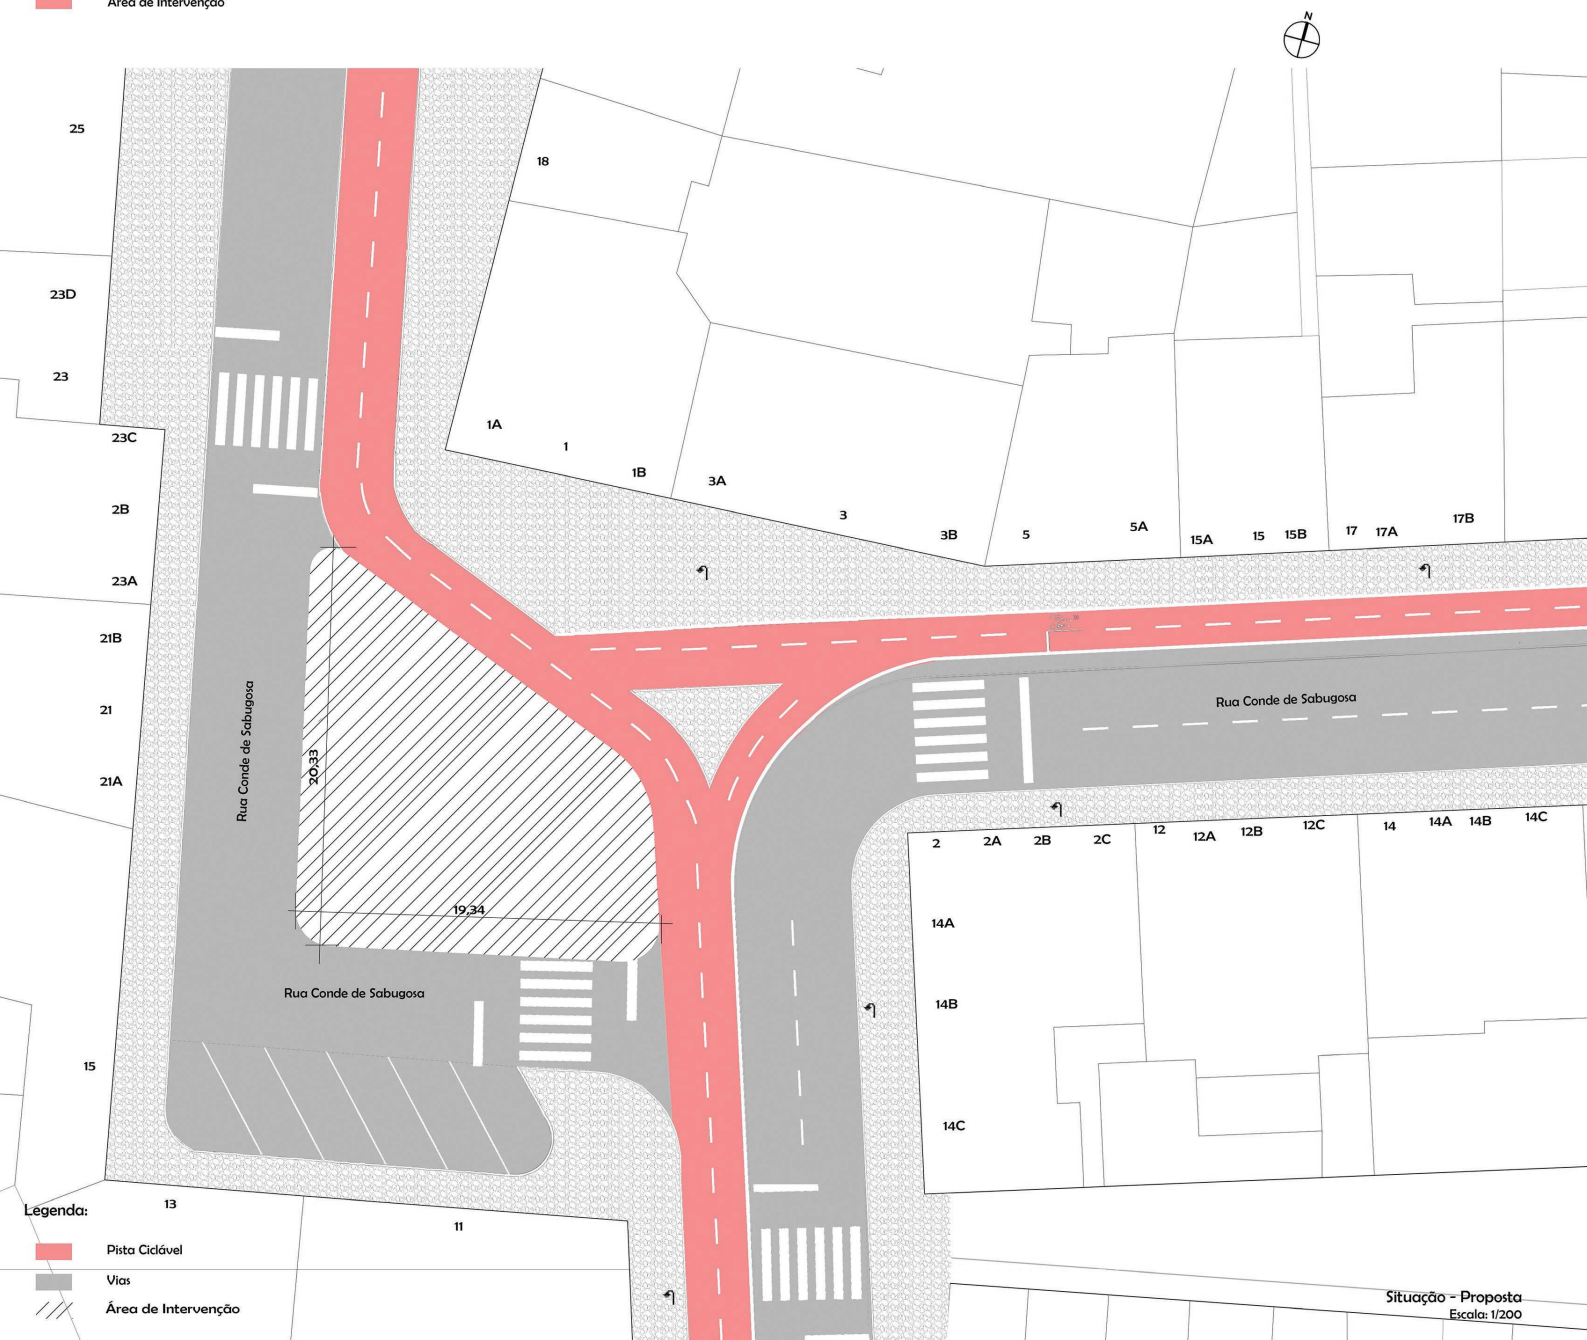


Legenda:

- Pista Ciclável
- Vias
- Área de Intervenção


Situação - Proposta
Escala: 1/200

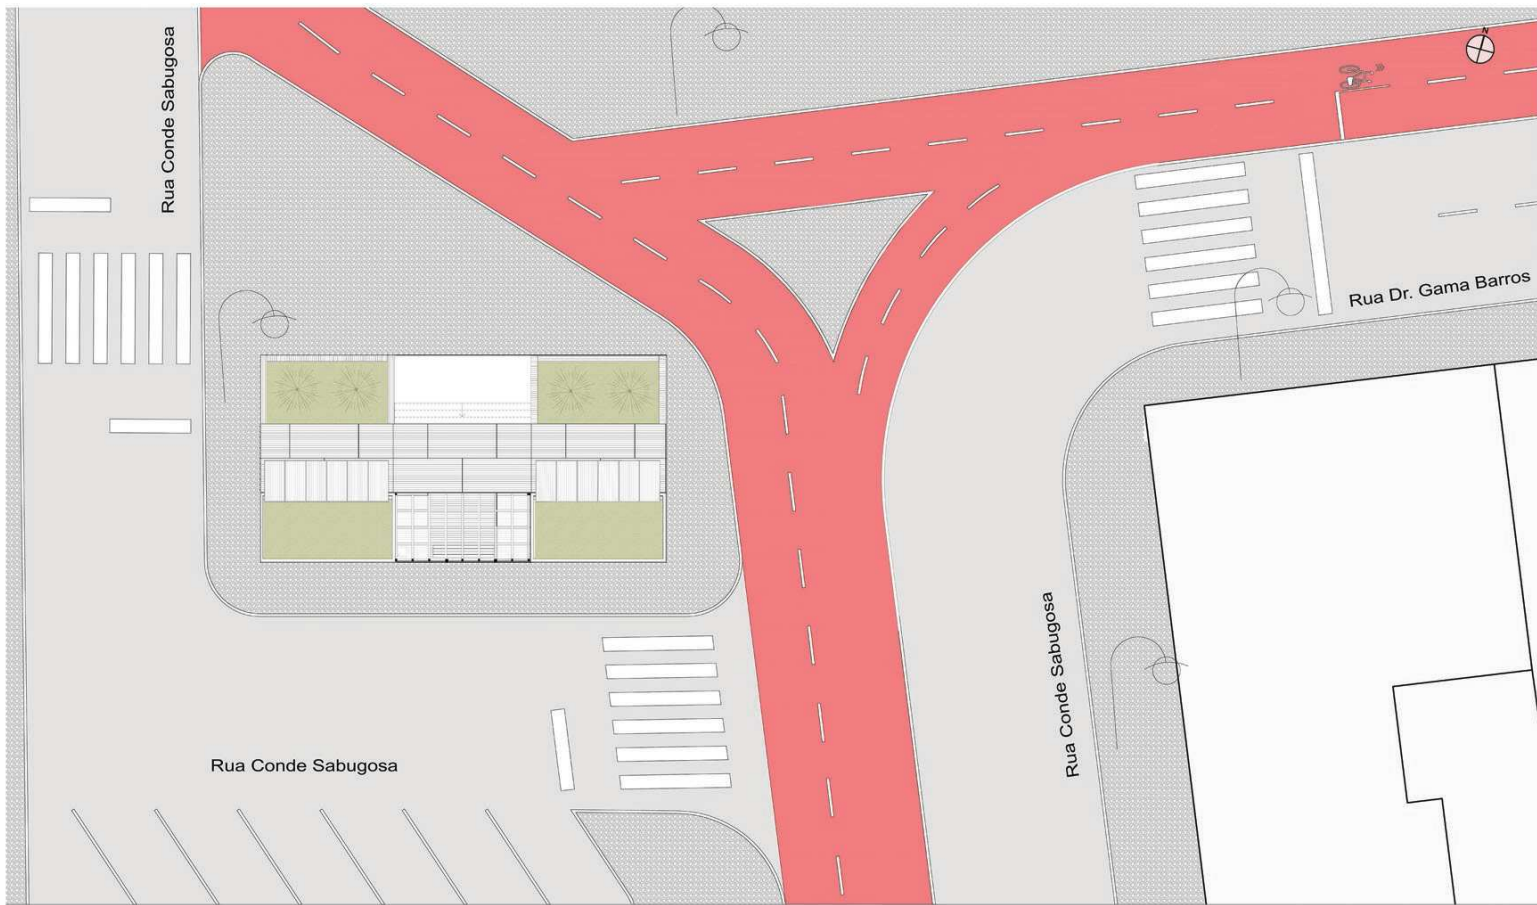


Planta de Situação
Escala: 1/100

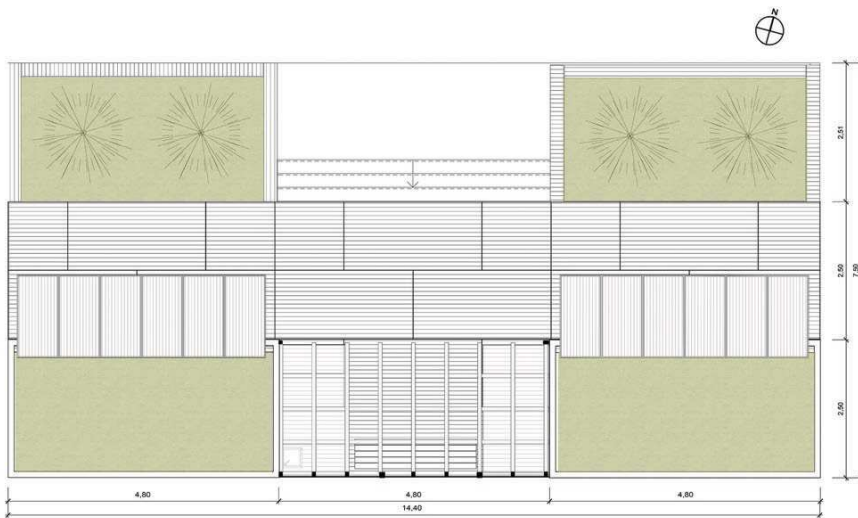


Planta de Cobertura
Escala: 1/50

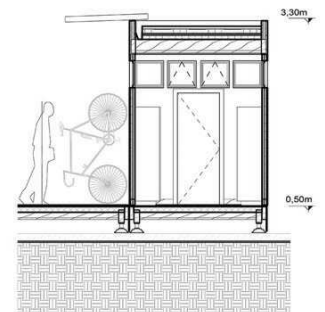


Corte B
Escala: 1/50

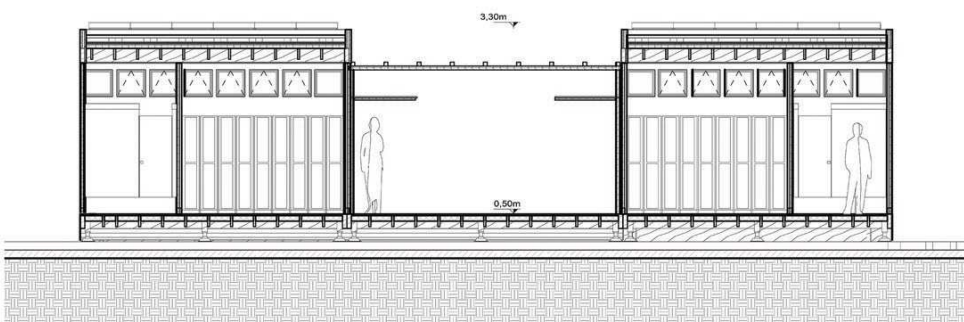


Planta de Cobertura
Escala: 1/50

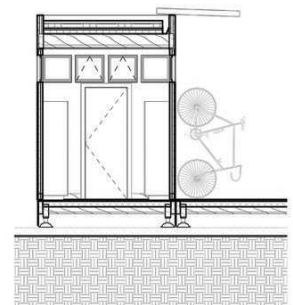

Corte C
Escala: 1/50

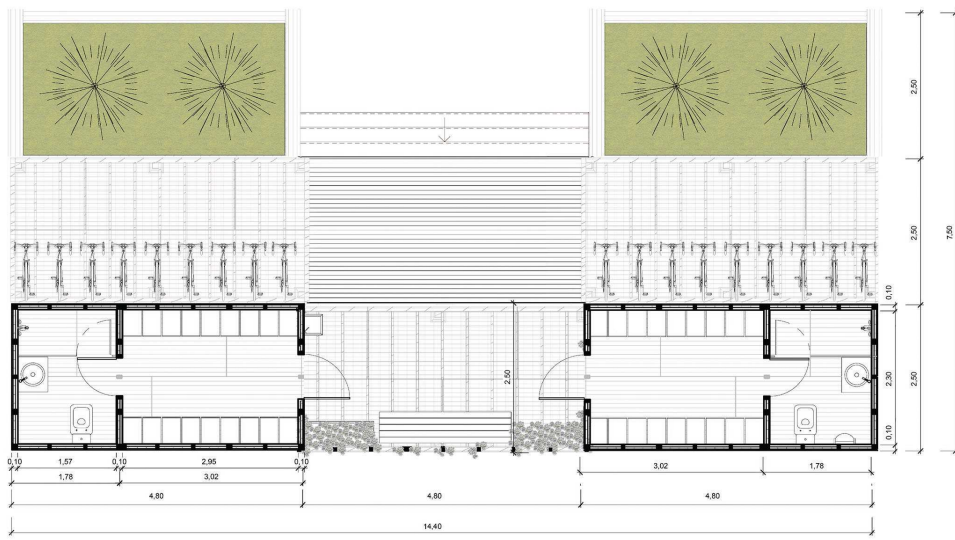

Piso 0
1 : 50

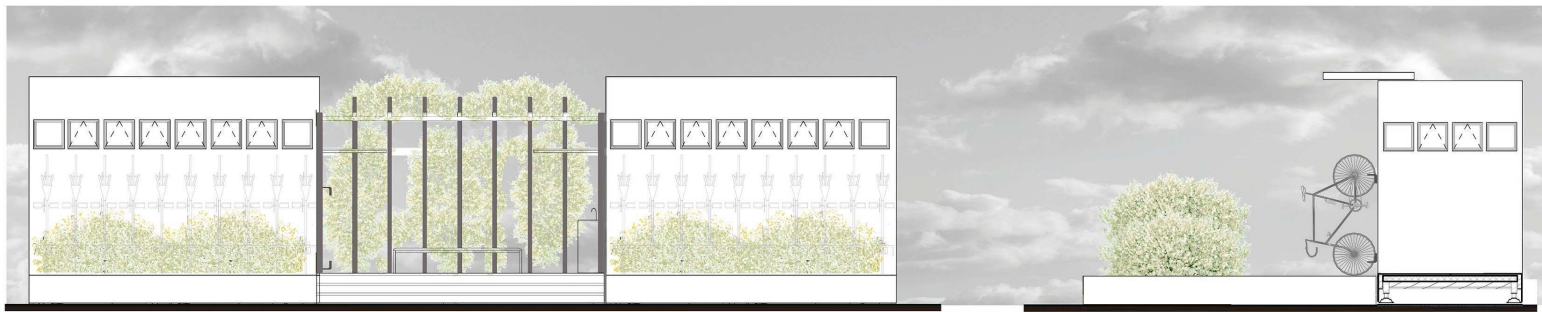


Anterior
1 : 50

Lat. Direito
1 : 50




Posterior
1 : 50

Lat. Esquerdo
1 : 50

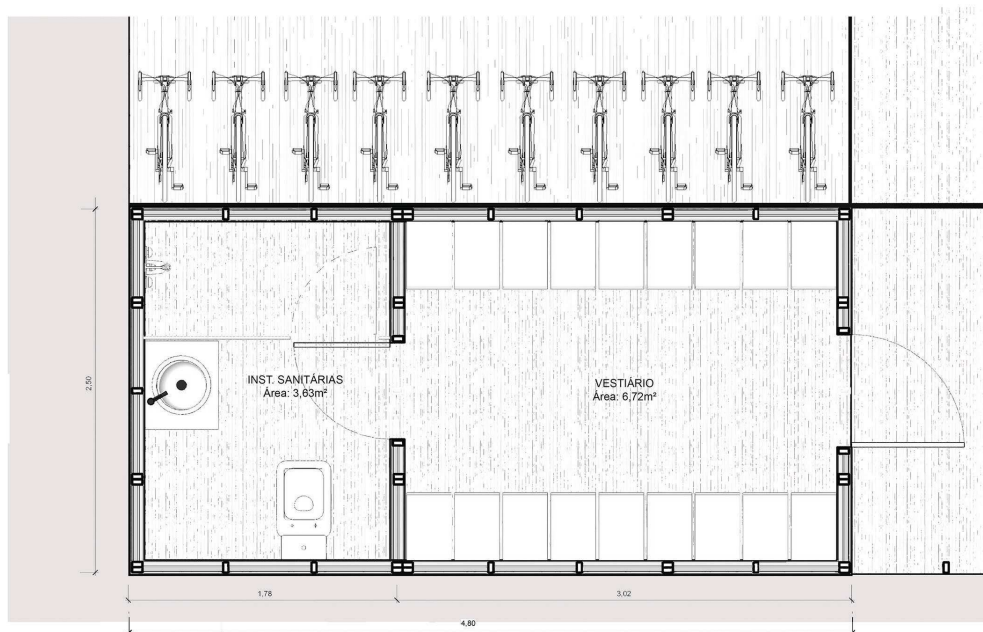


Módulo Banheiro
1 : 20

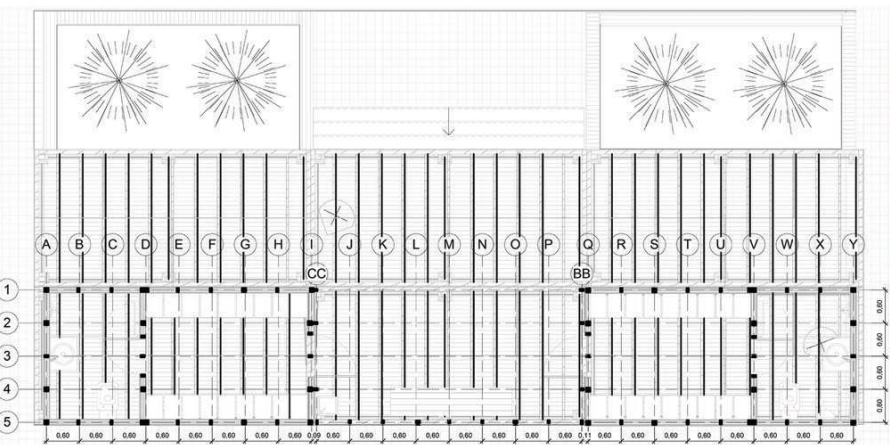


Planta Estrutural
Escala: 1/50




Perspectiva
Sem escala

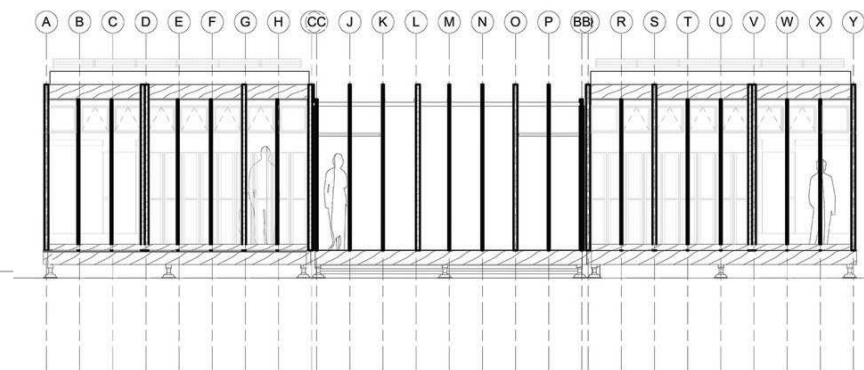


Alçado Estrutural Planta
Escala: 1/50

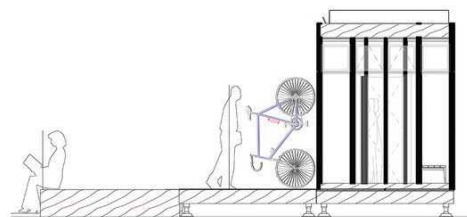

Alçado Estrutural - Lateral Direito I
Escala: 1/50

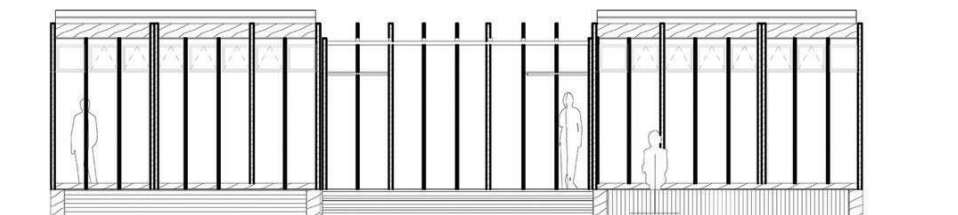

Alçado Estrutural L Frontal
Escala: 1/50

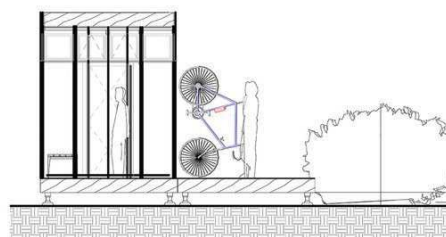


Alçado Estrutural Lateral Esquerdo
Escala: 1/50




Perspectiva
Sem Escala




Perspectiva
Sem Escala

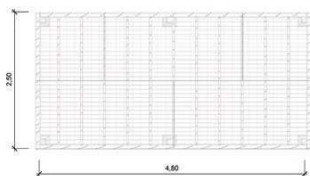


Planta Módulo Piso
Escala: 1/50

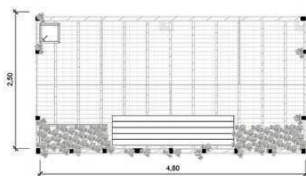


Espaço de Convívio - Módulo A
Escala: 1/50

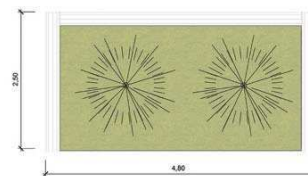


Planta Módulo Canteiro
Escala: 1/50

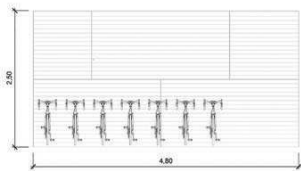


Espaço de Convívio - Módulo B
Escala: 1/50

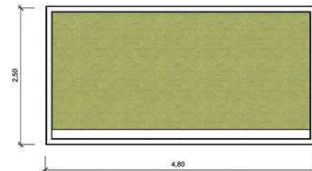

Planta Cobertura Ajardinada
Escala: 1/50

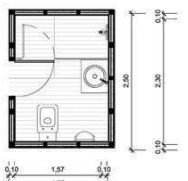

Sanitário Masculino
Escala: 1/50

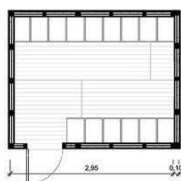


Planta Vestiário
Escala: 1/50



Balneário Masculino - Variações
Escala: 1/50




Balneário Masculino - Variações
Escala: 1/50

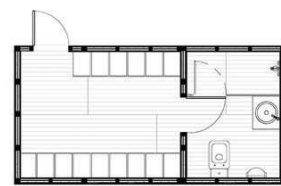

Balneário Masculino - Variações
Escala: 1/50




Sanitário Feminino
Escala: 1/50

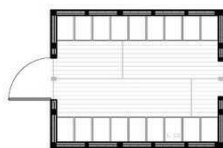


Planta Vestiário
Escala: 1/50




Balneário Feminino - Variações
Escala: 1/50

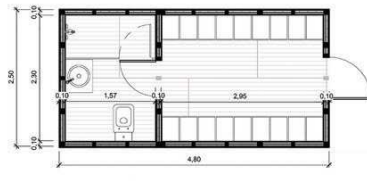


Balneário Feminino - Variações
Escala: 1/50

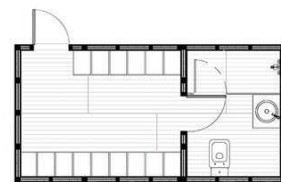


Balneário Feminino - Variações
Escala: 1/50

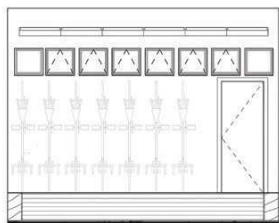


Alçado - Variações
Escala: 1/50

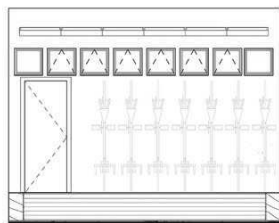


Alçado - Variações
Escala: 1/50

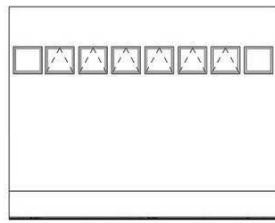


Alçado - Variações
Escala: 1/50

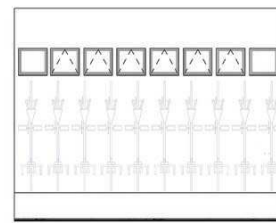


Alçado - Variações
Escala: 1/50

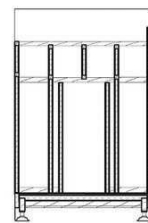


Alçado - Estrutura
Escala: 1/50

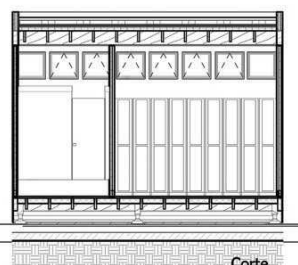


Corte
Escala: 1/50

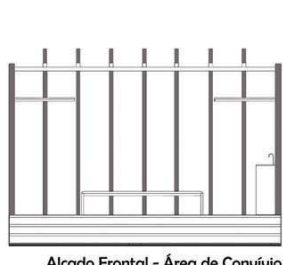


Alçado Frontal - Área de Convívio
Escala: 1/50

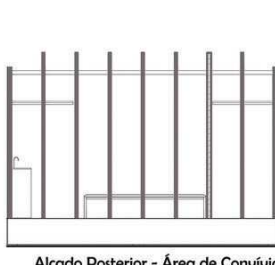


Alçado Posterior - Área de Convívio
Escala: 1/50

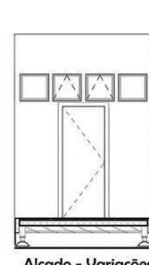


Alçado - Variações
Escala: 1/50

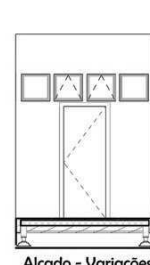


Alçado - Variações
Escala: 1/50

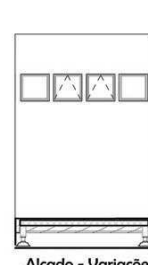


Alçado - Variações
Escala: 1/50

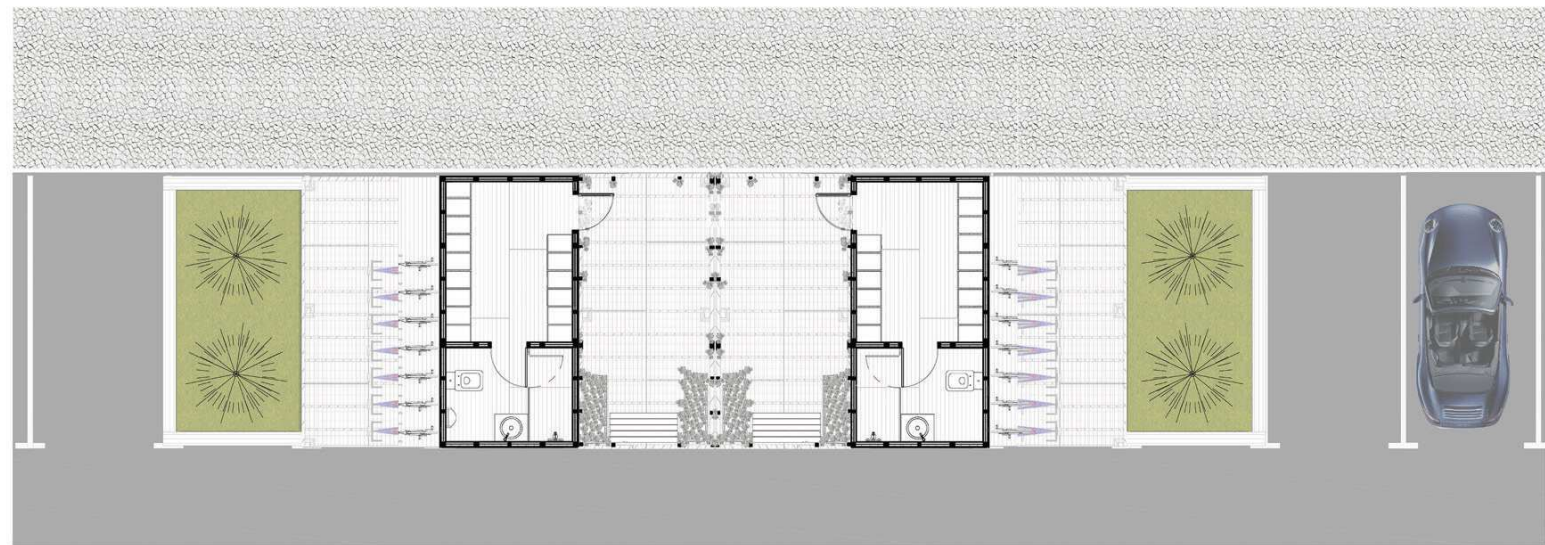


Variação P.A
Escala: 1/50

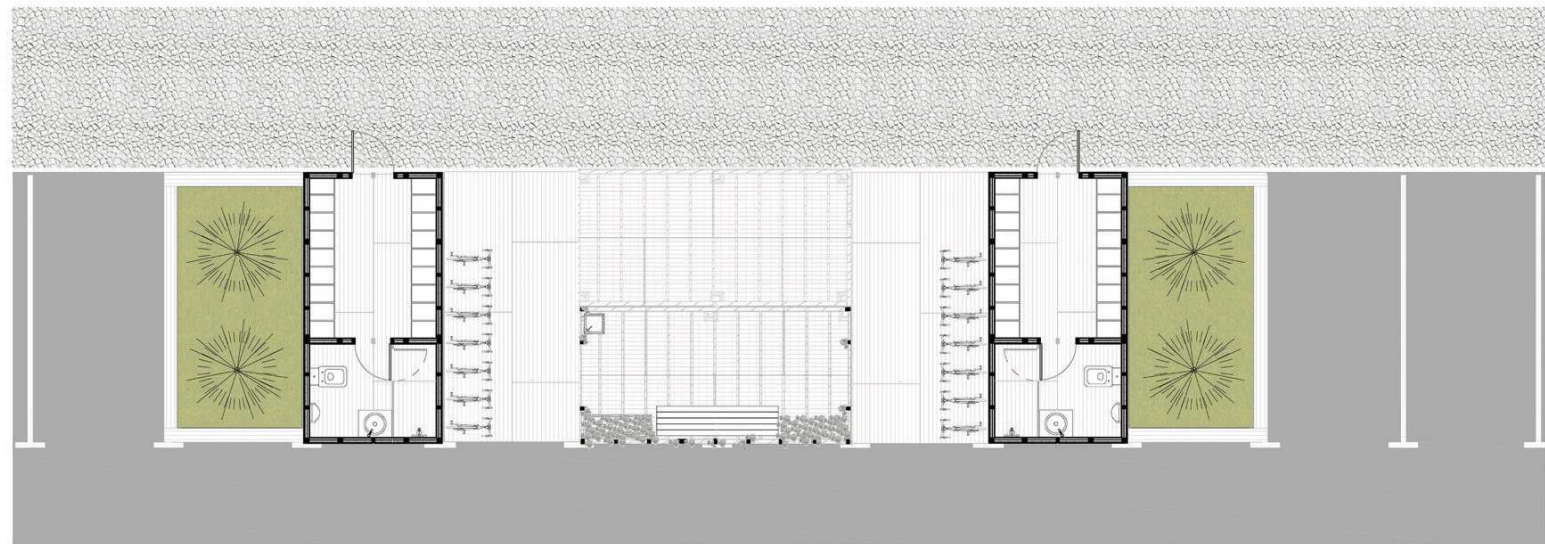


Variação P.B
Escala: 1/50

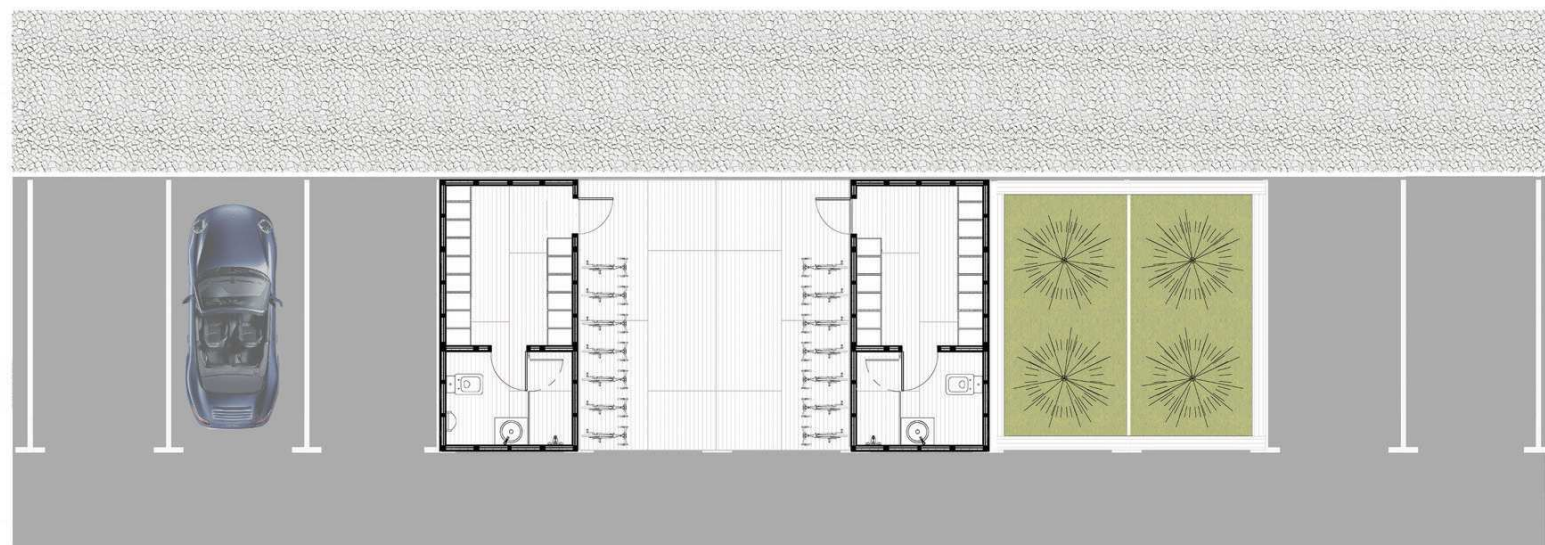


Variação P.C
Escala: 1/50

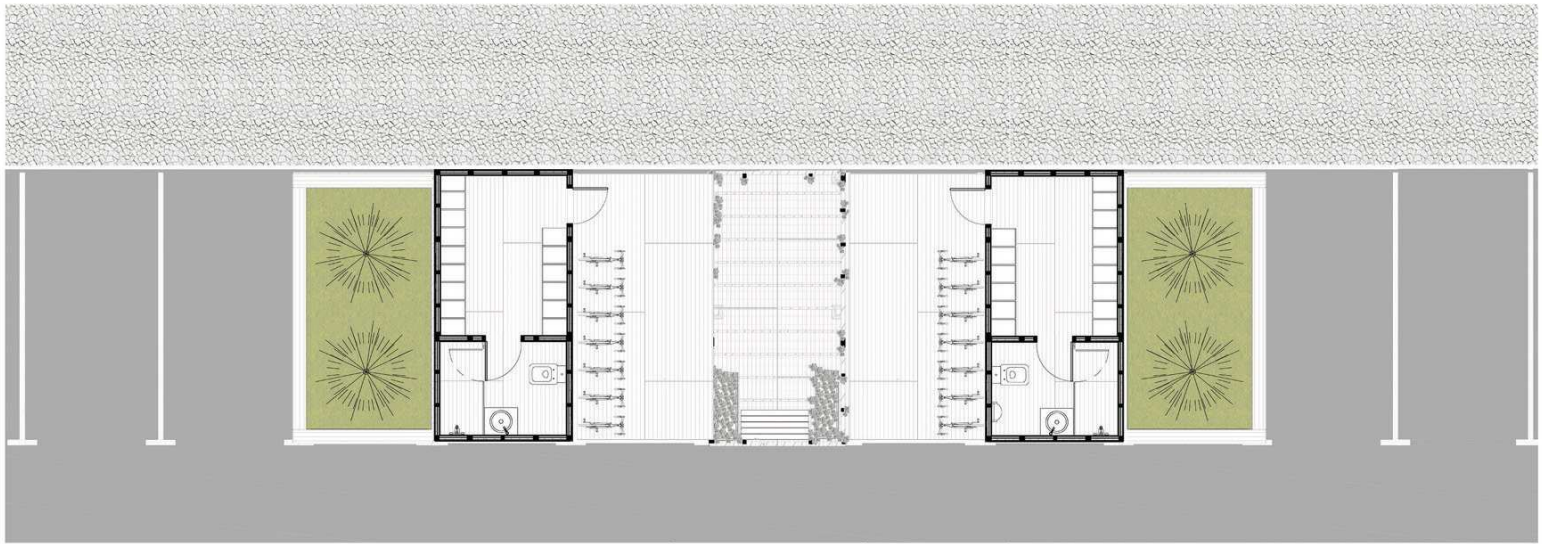


Varição P.D
Escala: 1/50

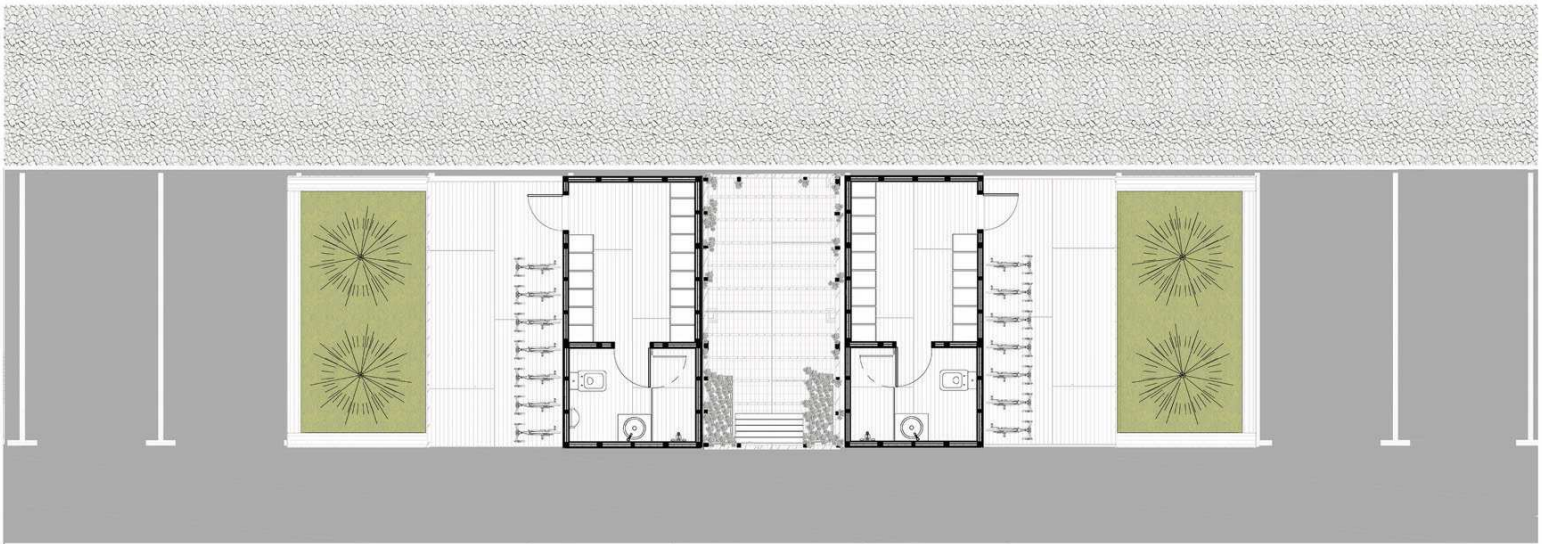


Varição P.E
Escala: 1/50

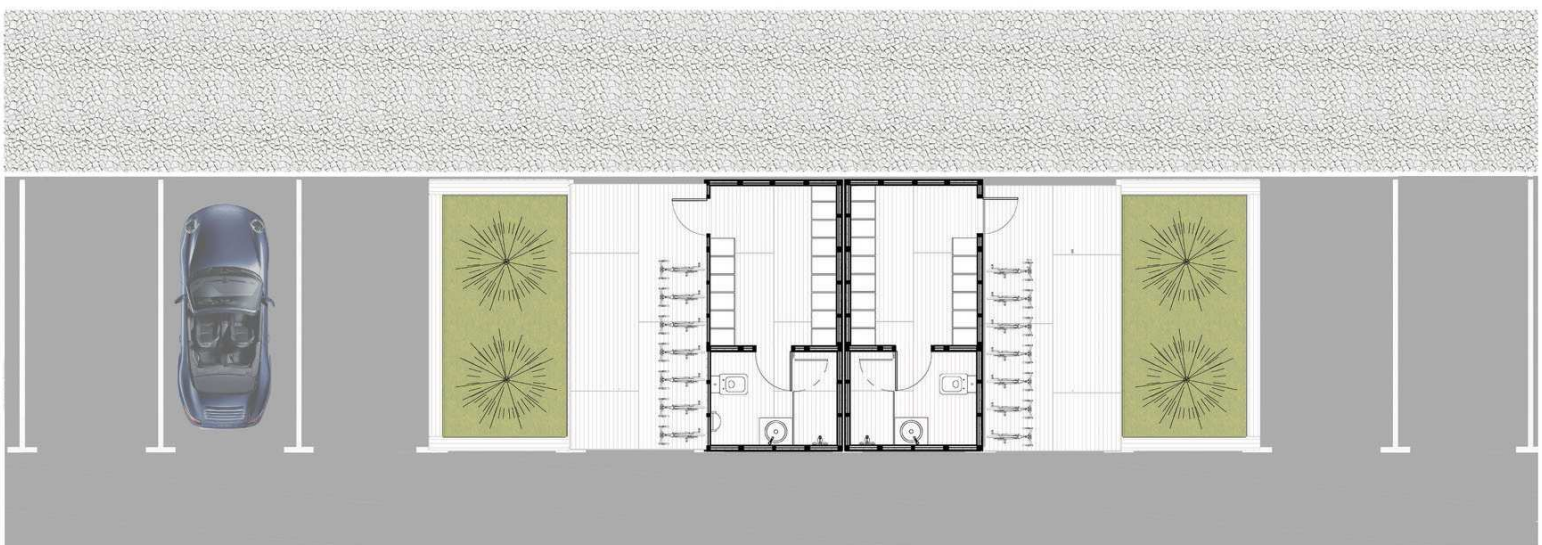


Varição P.F
Escala: 1/50

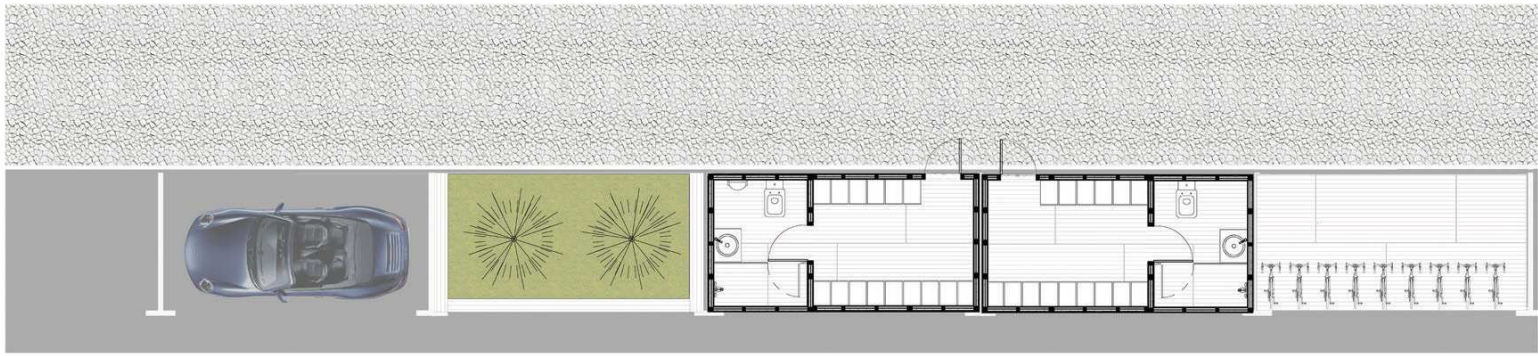


Varição L.A
Escala: 1/50

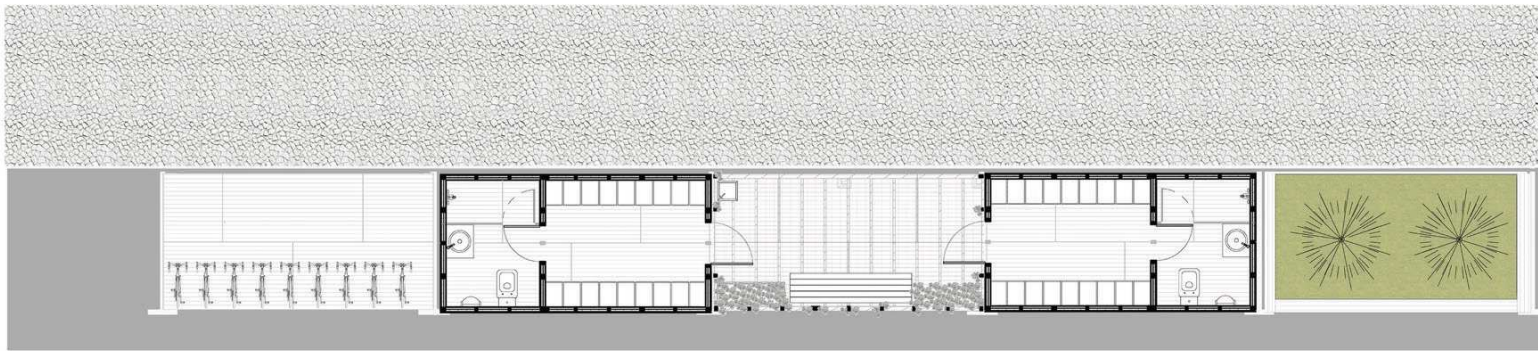


Varição L.B
Escala: 1/50

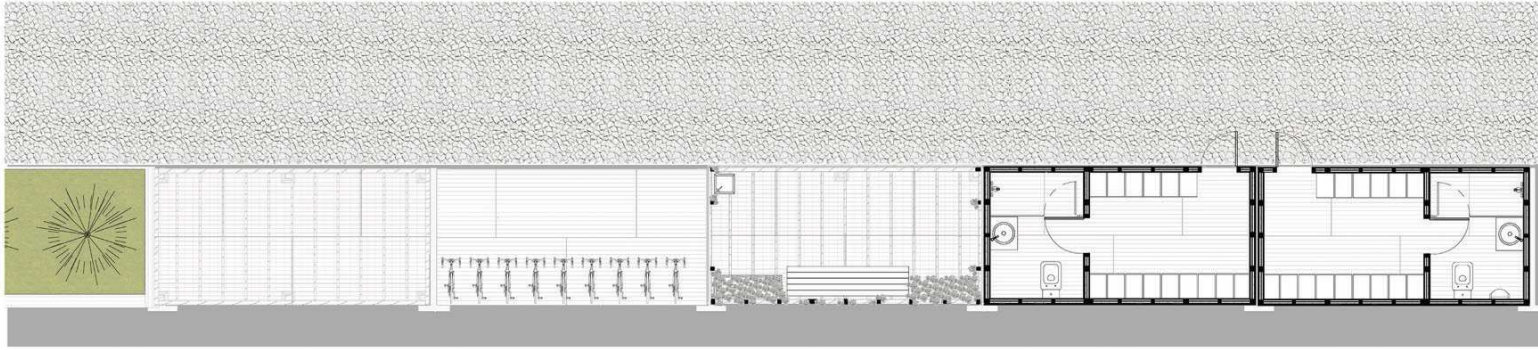


Varição L.C
Escala: 1/50

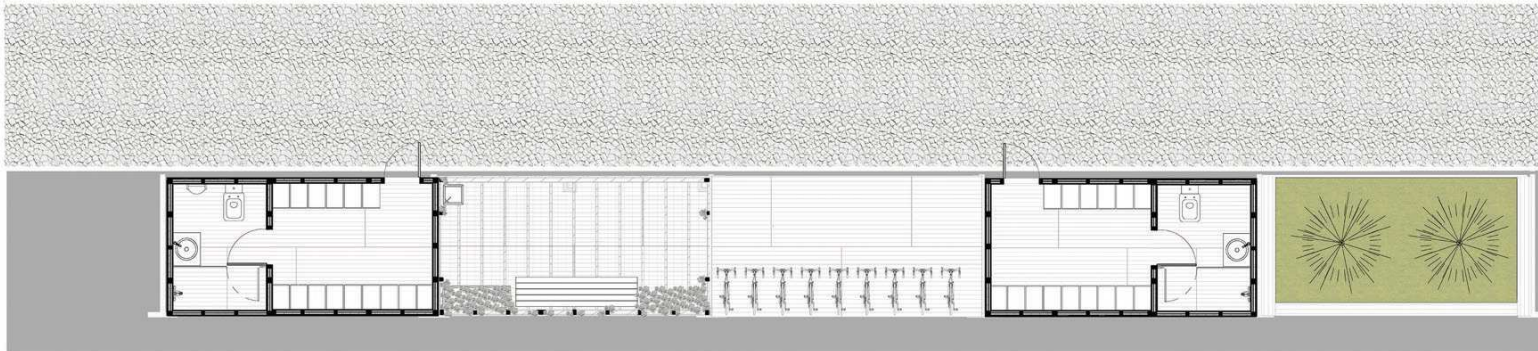


Varição L.D
Escala: 1/50

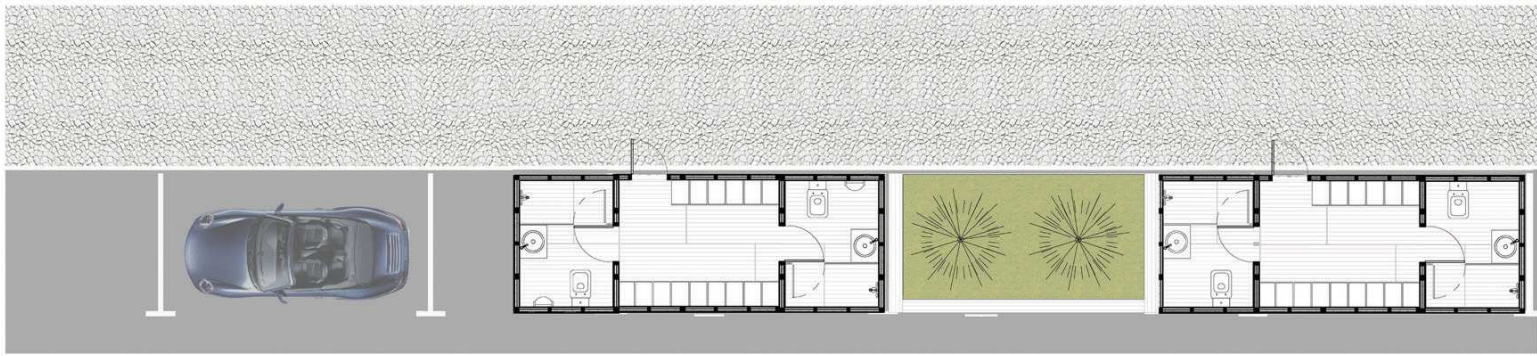


Varição L.E
Escala: 1/50

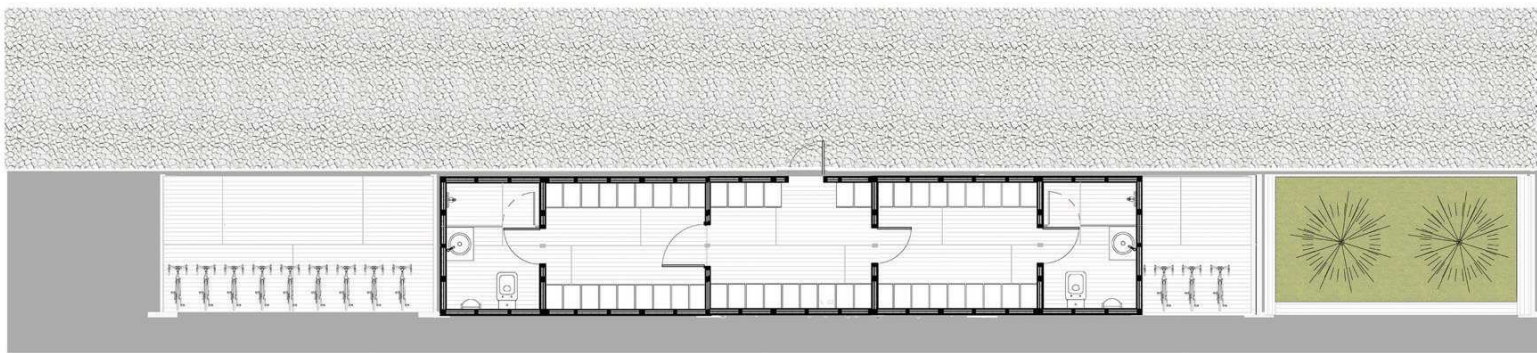


Varição L.F
Escala: 1/50

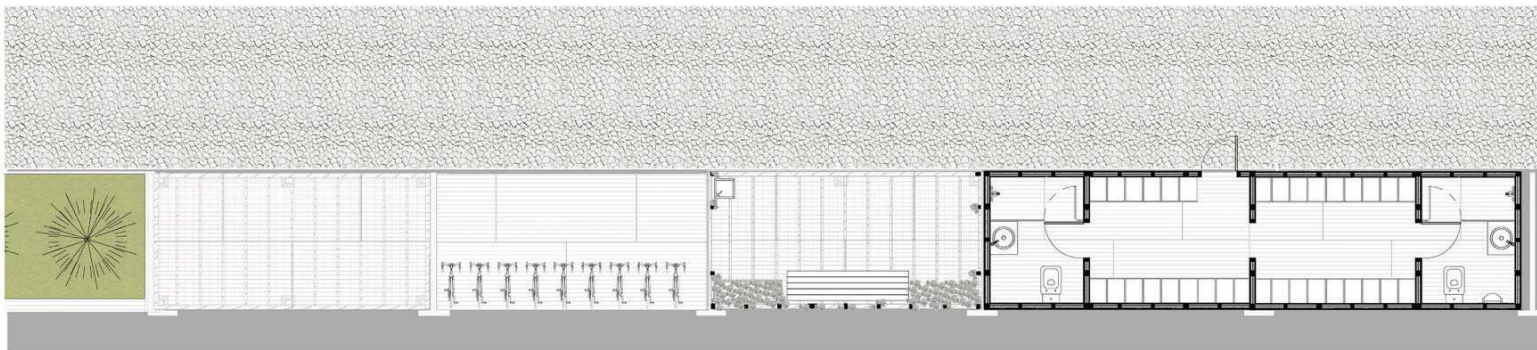


Varição L.G
Escala: 1/50

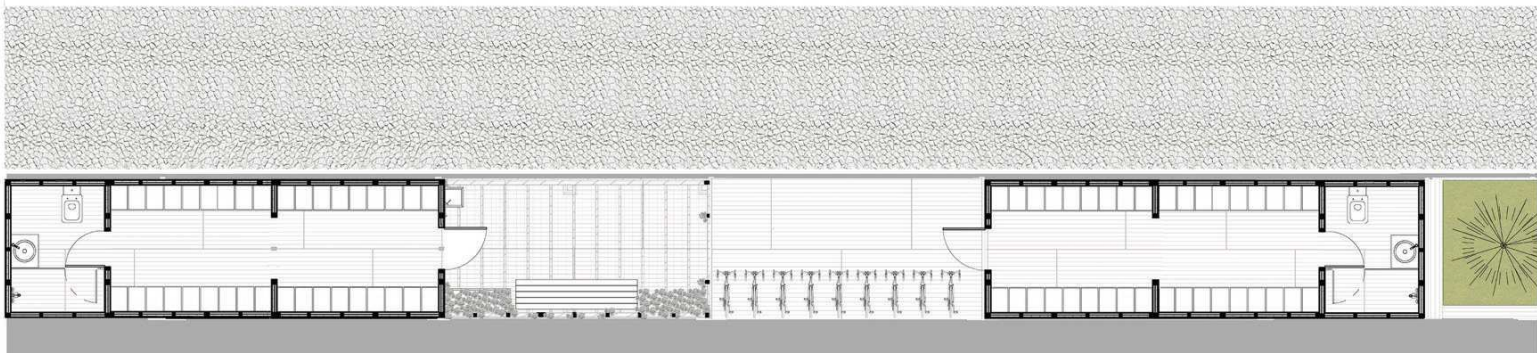


Varição L.H
Escala: 1/50

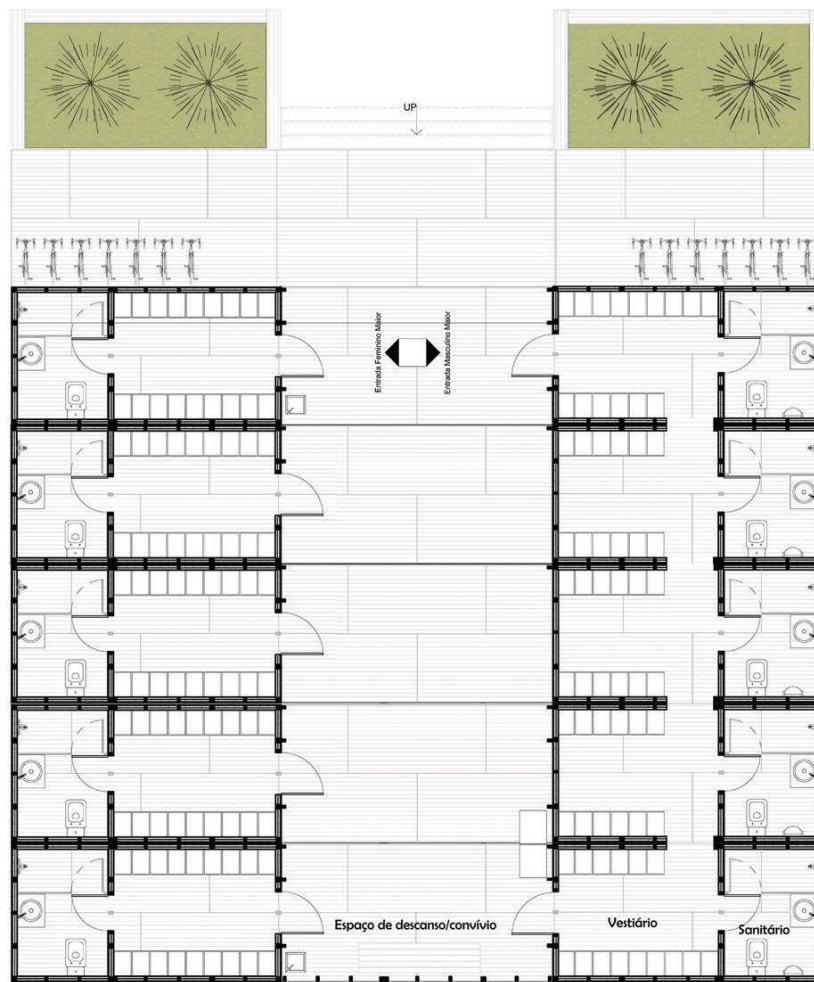

Balneários Variações - Planta
Escala: 1/50

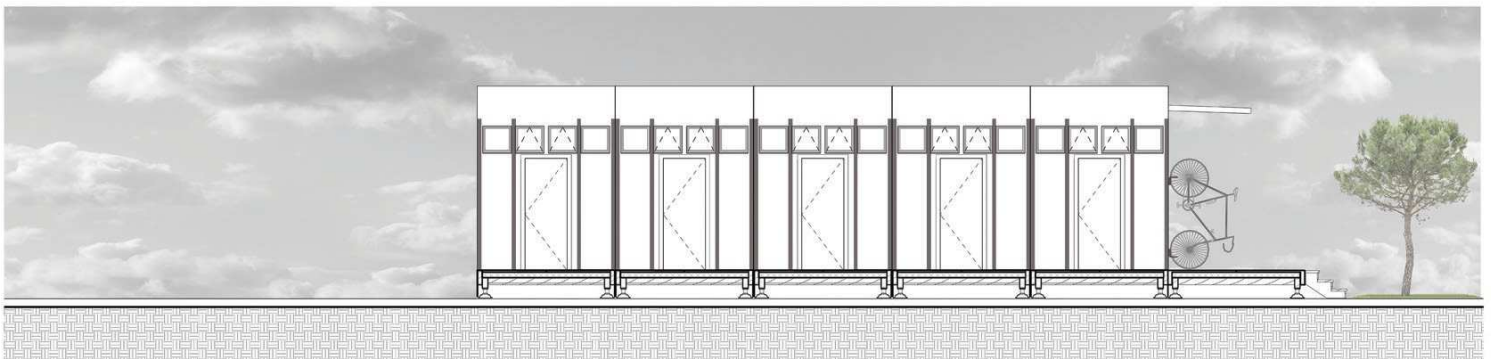

Balneários Variações - Alçado
Escala: 1/50

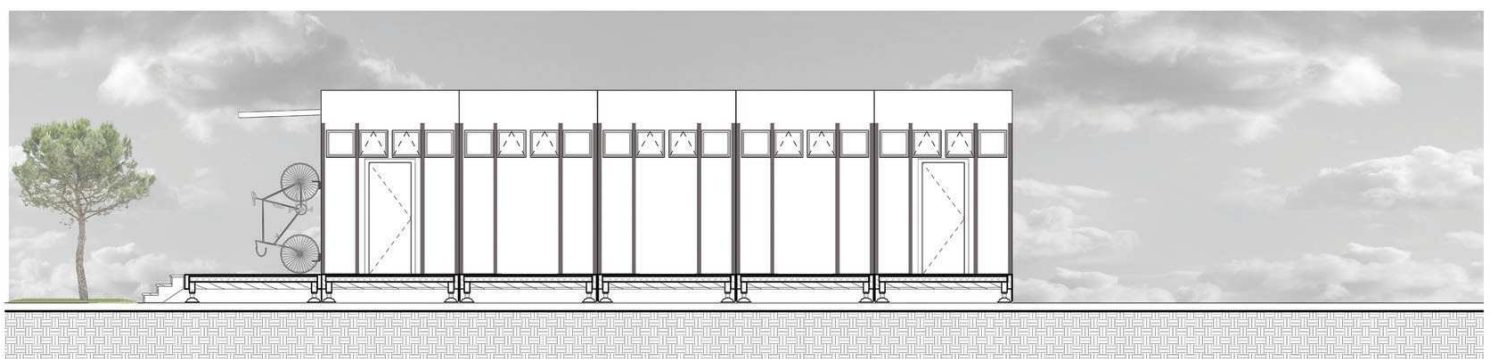

Balneários Variações - Alçado
Escala: 1/50