




ZONA NORTE DA DOCA DE ALCÂNTARA

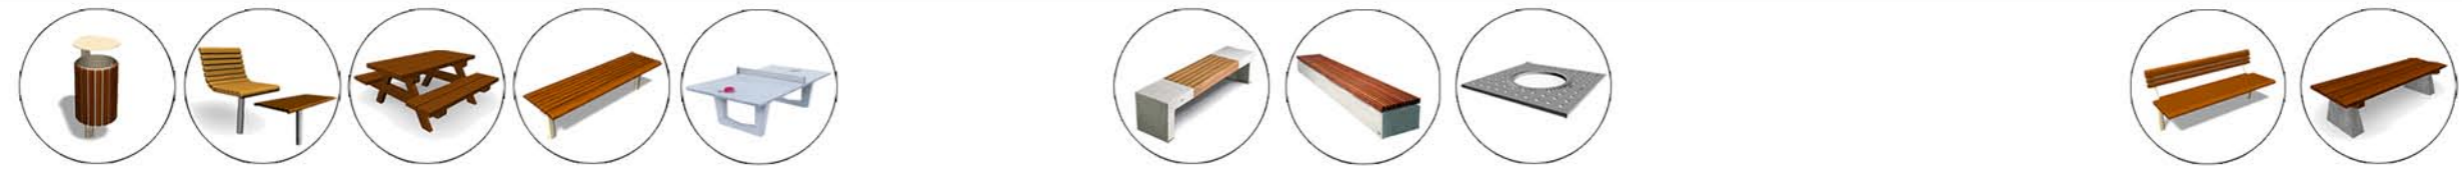

ZONA SUL DA DOCA DE ALCÂNTARA

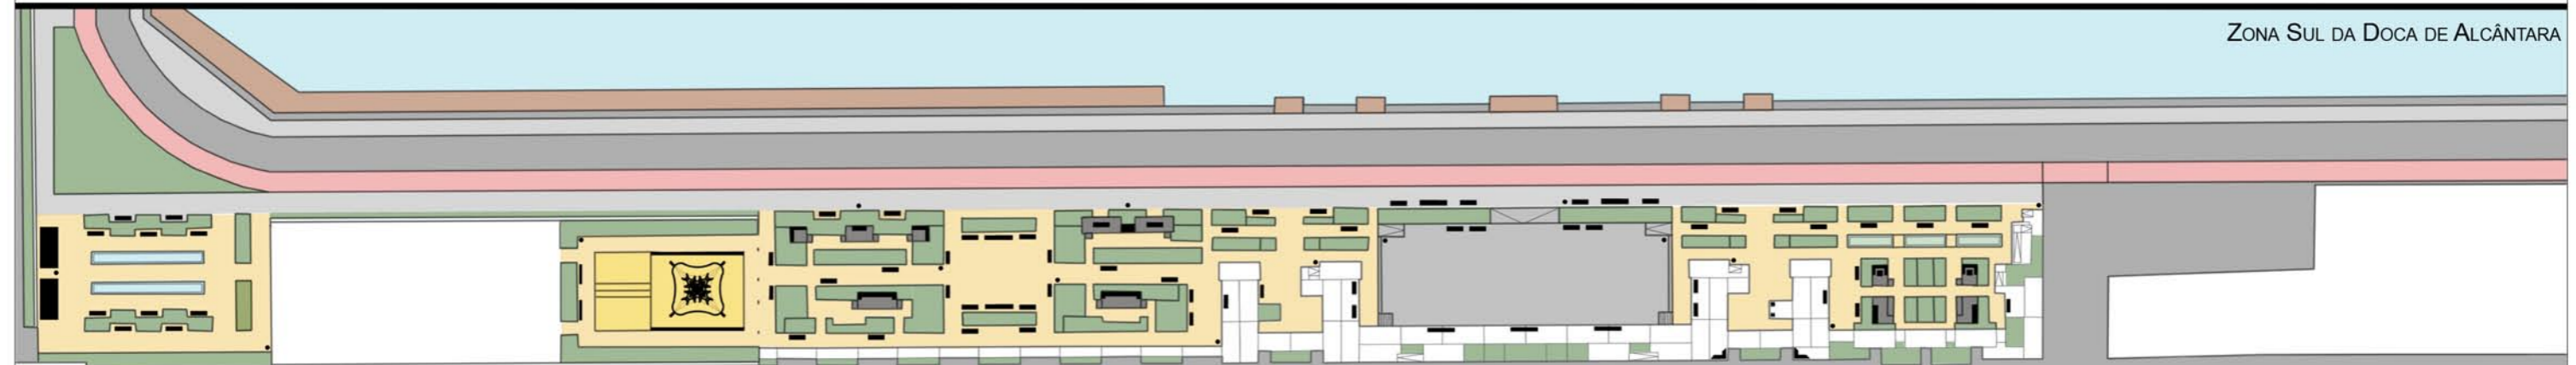

ZONA SUL DA DOCA DE ALCÂNTARA

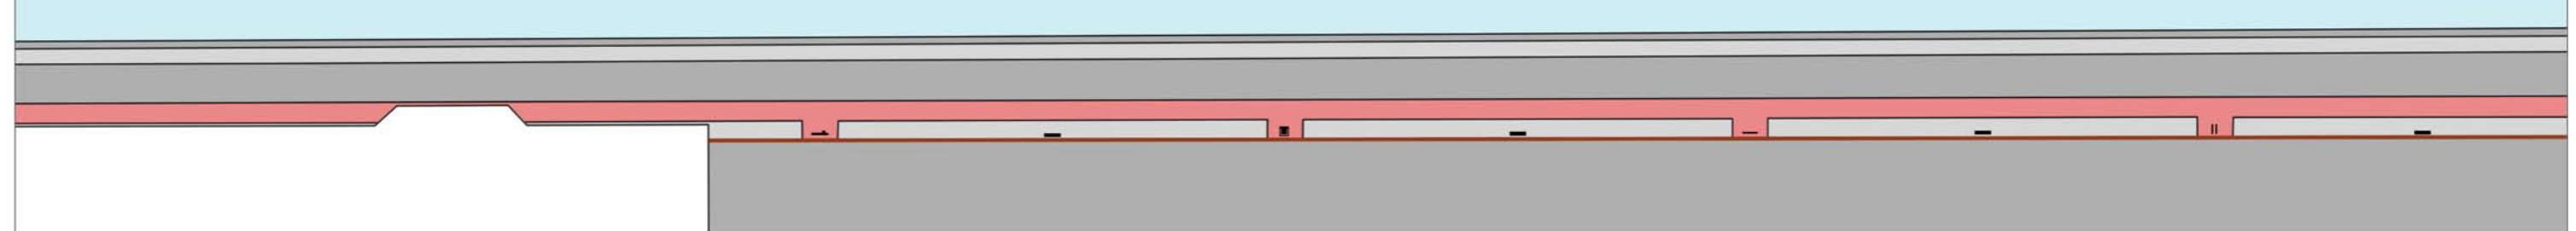

DISSERTAÇÃO PARA OBTENÇÃO DE GRAU DE MESTRE EM ARQUITETURA PAISAGISTA
REQUALIFICAÇÃO DE ZONAS PORTUÁRIAS PARA USO PÚBLICO
ESTUDO DE CASO - TERMINAL DE CONTENTORES DE ALCÂNTARA
PROPOSTA - TIPOLOGIA DE MOBILIÁRIO URBANO PRETENDIDO

 **P.11**
ESCALA 1/1.000
ANEXO 12