

461980 462000 462020 462040 462060 462080 462100 462120 462140

4293240

4293220

4293200


4293180

4293160

4293140

4293120

4293100

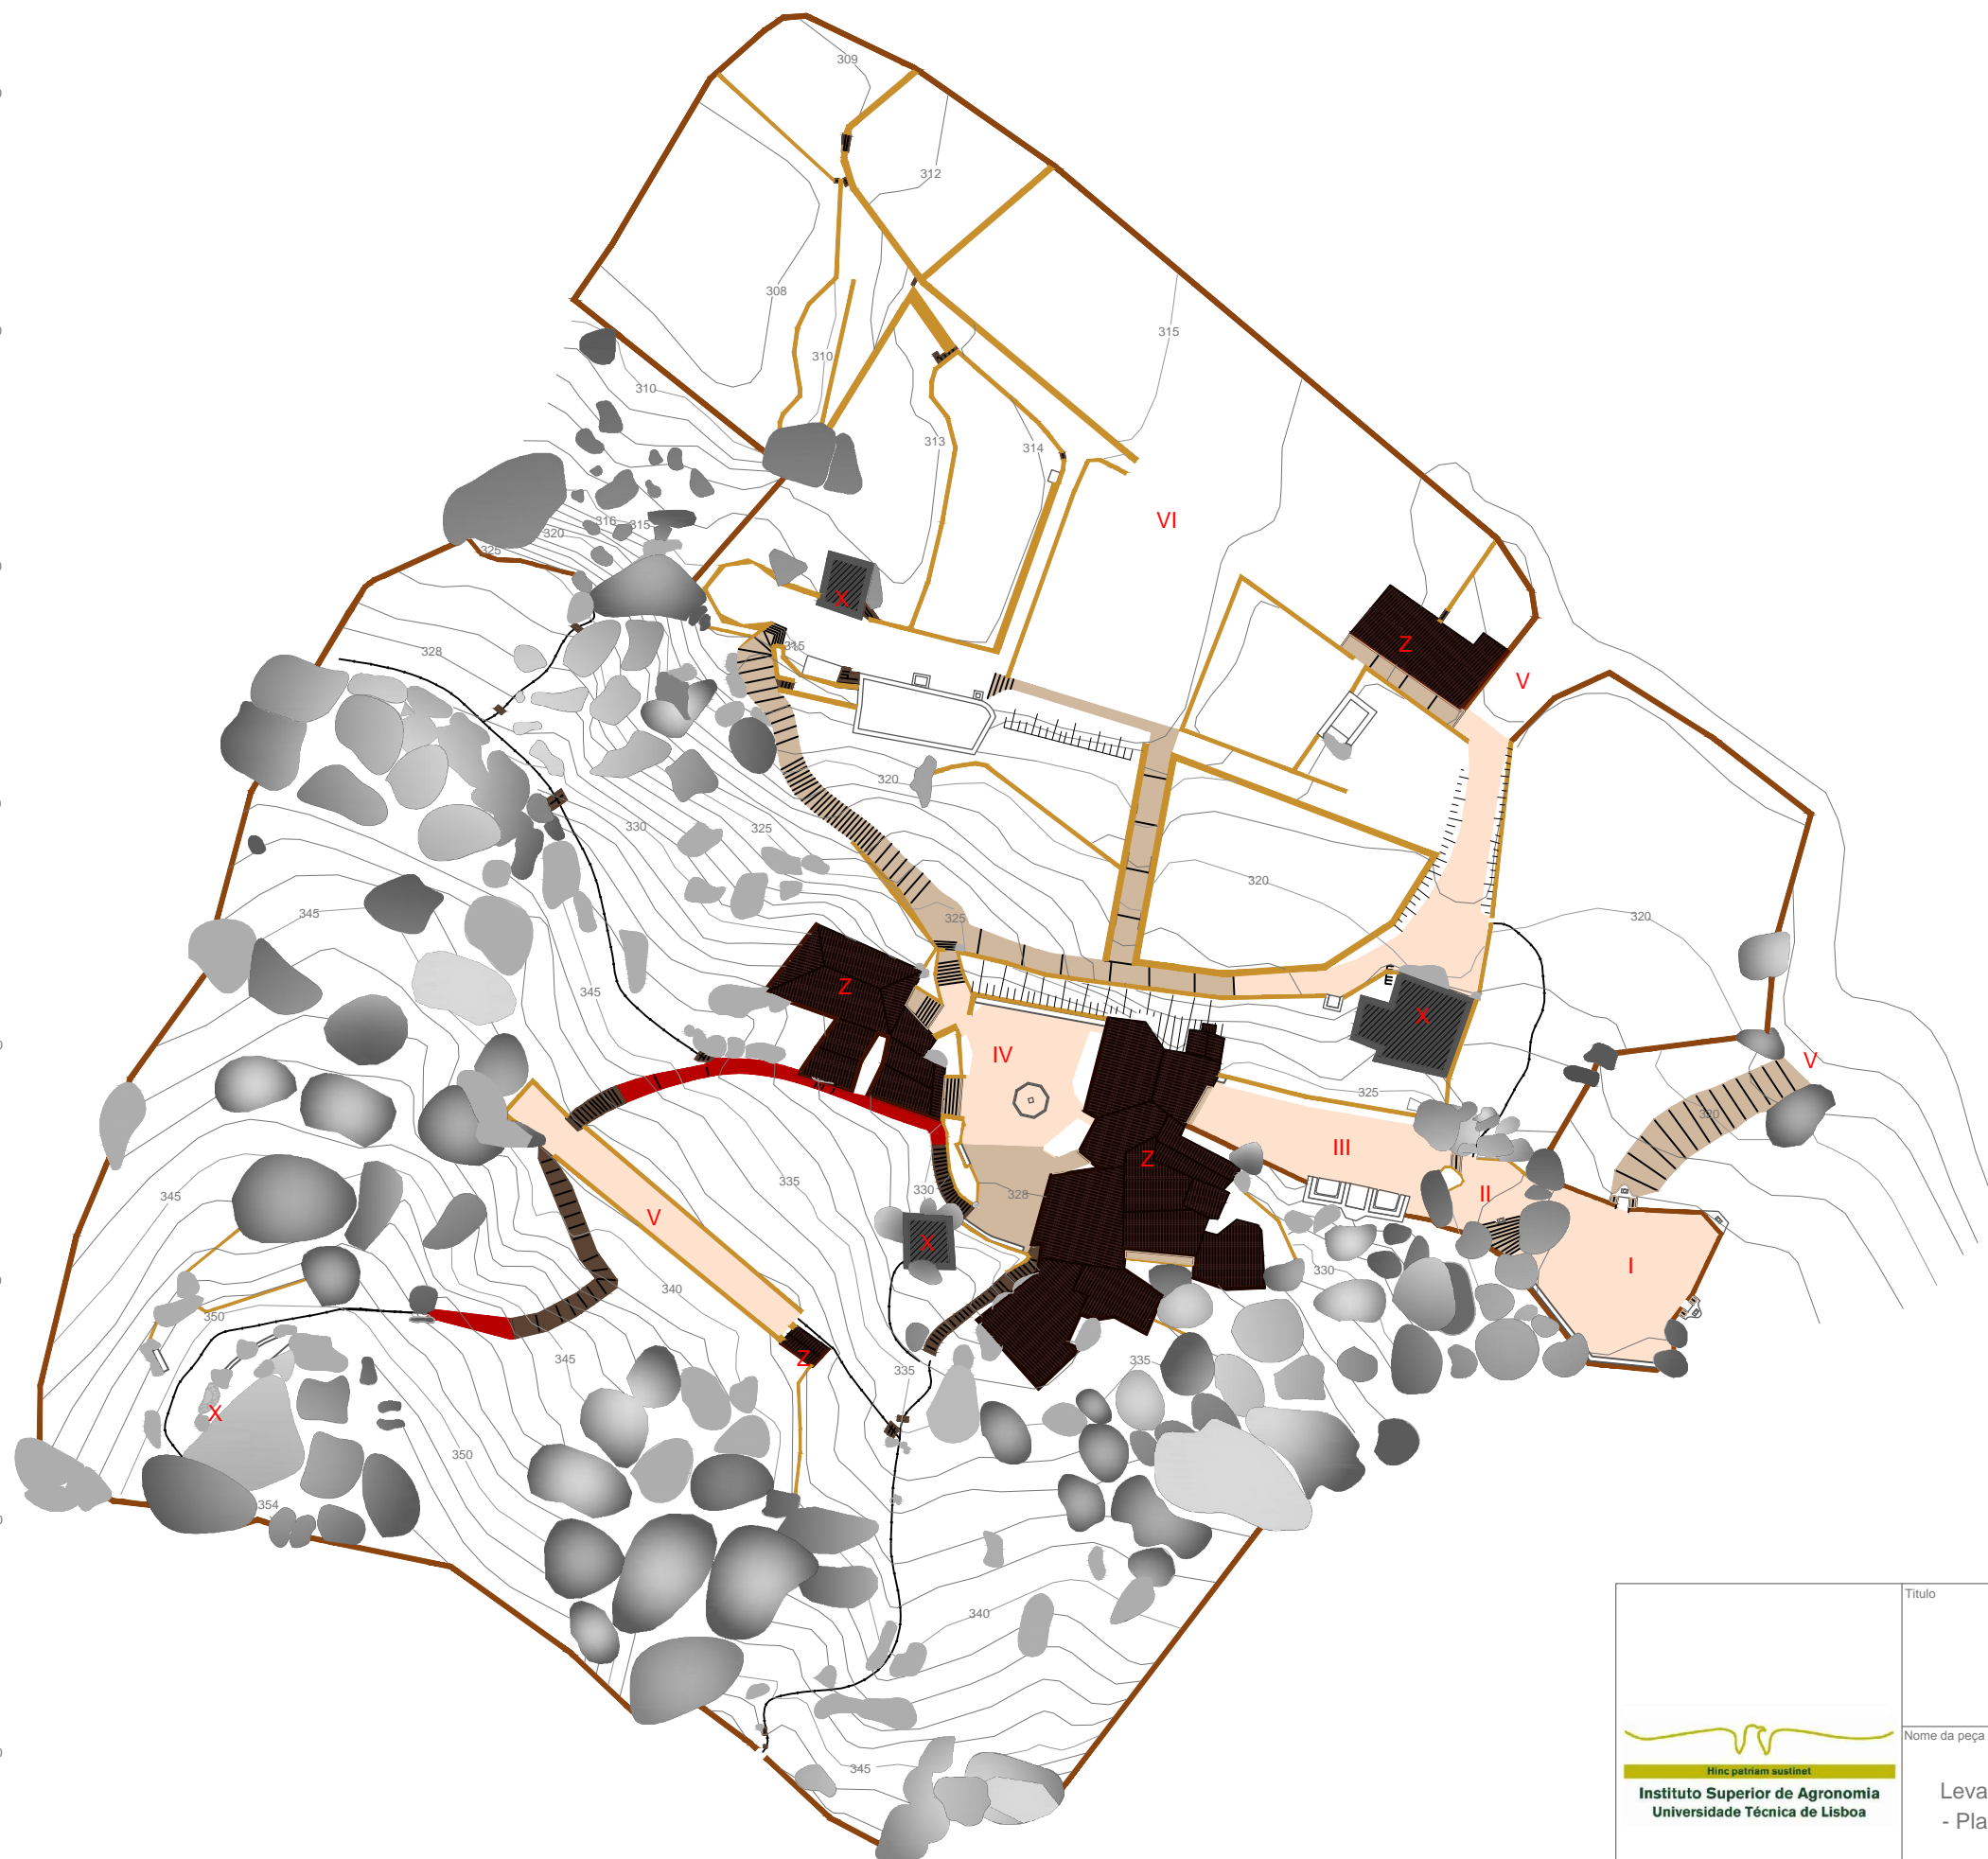


- Legenda:
- I Terreiro das Cruzes
 - II Terreiro do Sino
 - III Terreiro da Fonte
 - IV Claustro
 - V Terreiro do *Ecce homo*
 - VI Hortas

- V - Acessos
- X - Ruínas
- Z - Edifícios

- Pavimento em saibro - 650 m²
- Pavimento em calçada de granito - 340 m²
- Caminhos em solo natural - 40 m²
- Degraus em blocos de granito - 69 m²

- Perímetro da cerca
- Muros de suporte
- Blocos de granito

 <p>Instituto Superior de Agronomia Universidade Técnica de Lisboa</p>	Título Bases para o Plano Diretor de Restauro da Cerca do Convento dos Capuchos, Sintra	
	Nome da peça Levantamento - - Planta de pavimentos existentes	Data Lisboa 2012 Nº da peça 08
	Autora Vanessa Alexandra Correia José	Escala 0 5 10 m
	Orientadora Mestre Arq. Paisagista Sónia Talh� Azambuja	