

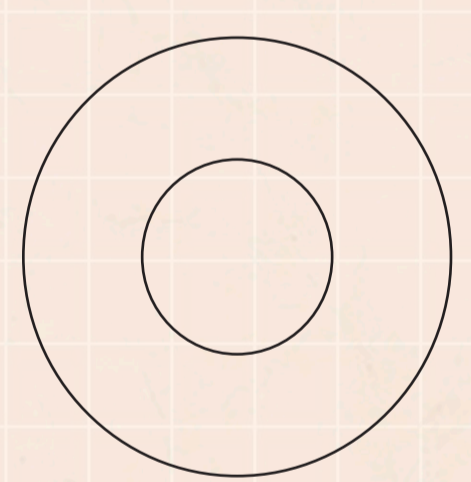



Planta Geral Passagens Vivas
Escala 1:2000

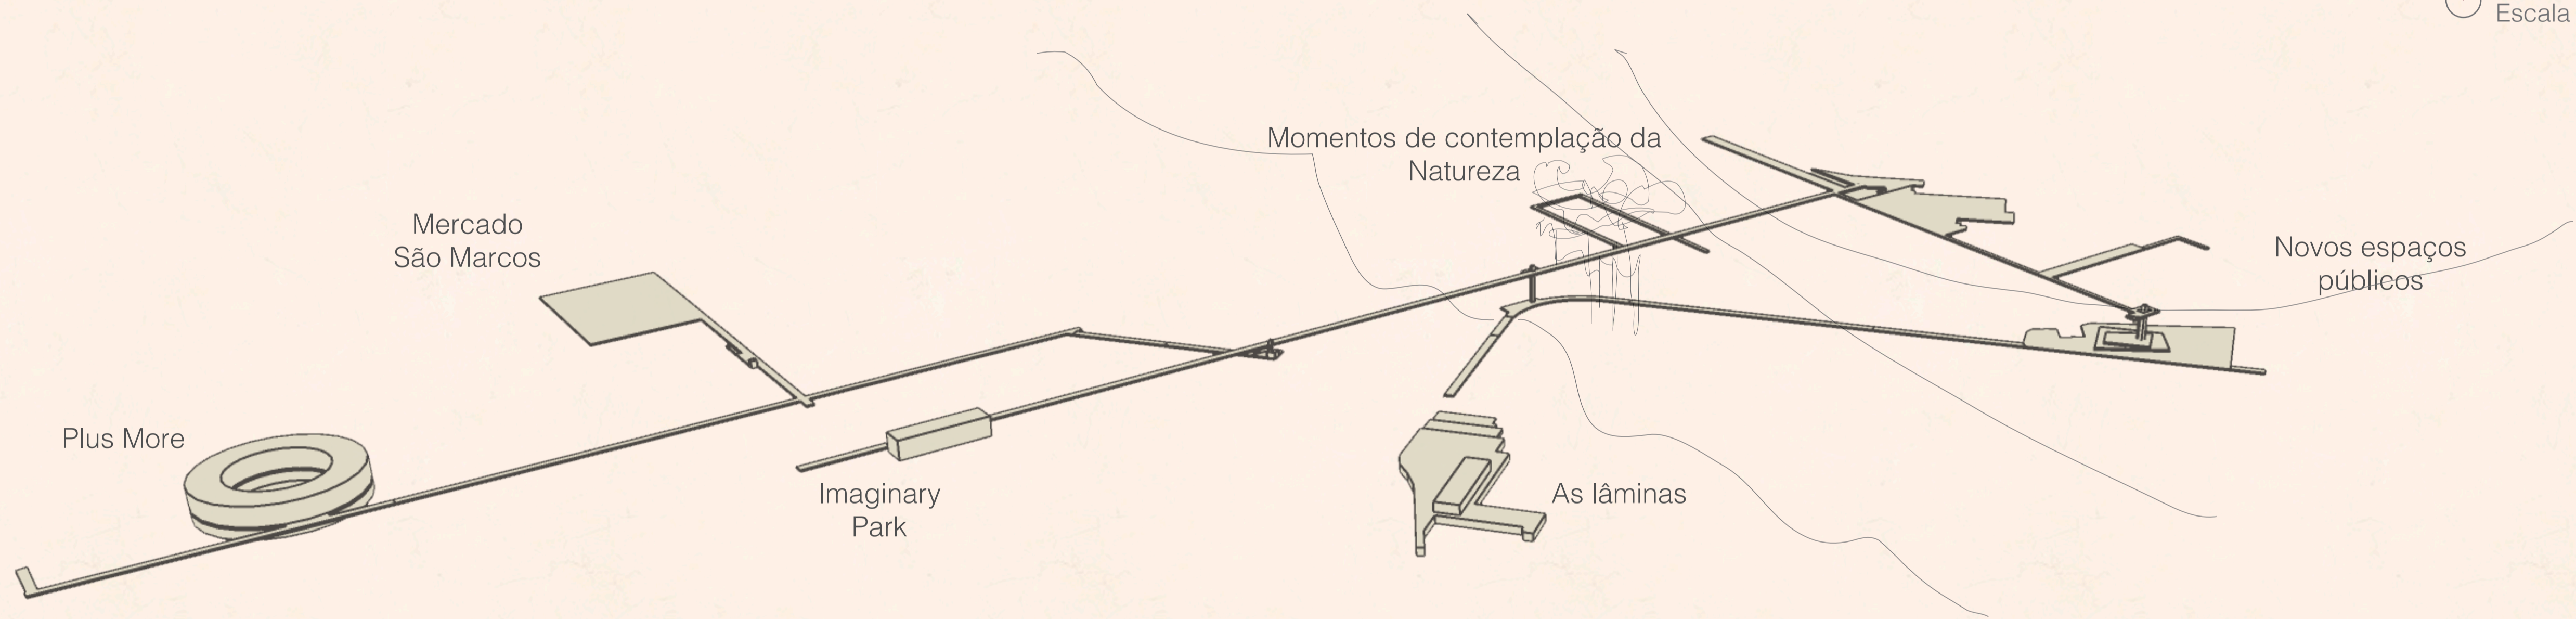


Plus More

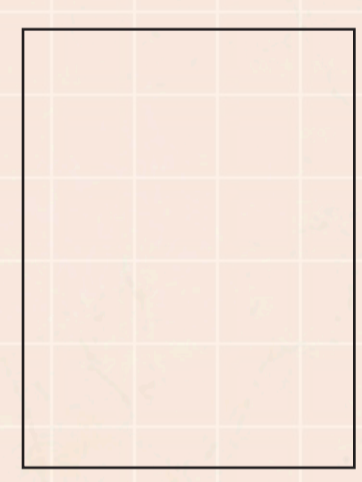


Mercado São Marcos

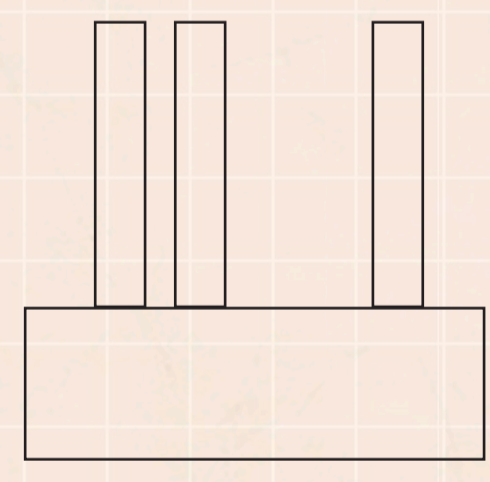

Imaginary Park

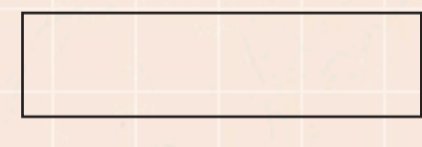

As lâminas

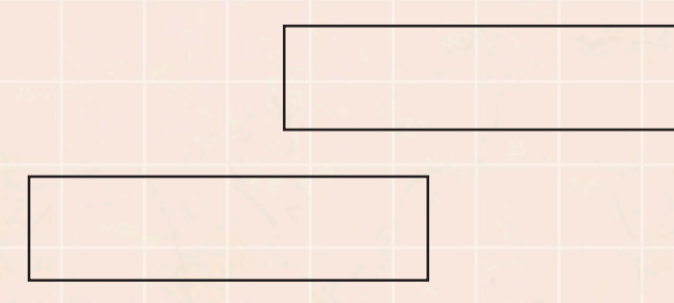

Novos edifícios residenciais

A incorporação de elementos que alimentassem a coesão espacial e construíssem um eixo polarizador de novos usos...

... que permita desenvolver um acesso interativo, capaz de inovar e atrair quem vive e que tem curiosidade de descobrir estes novos lugares



Integração nas manchas arbóreas




Novos espaços públicos




Momentos de contemplação da Natureza




Transições interativas pedonais

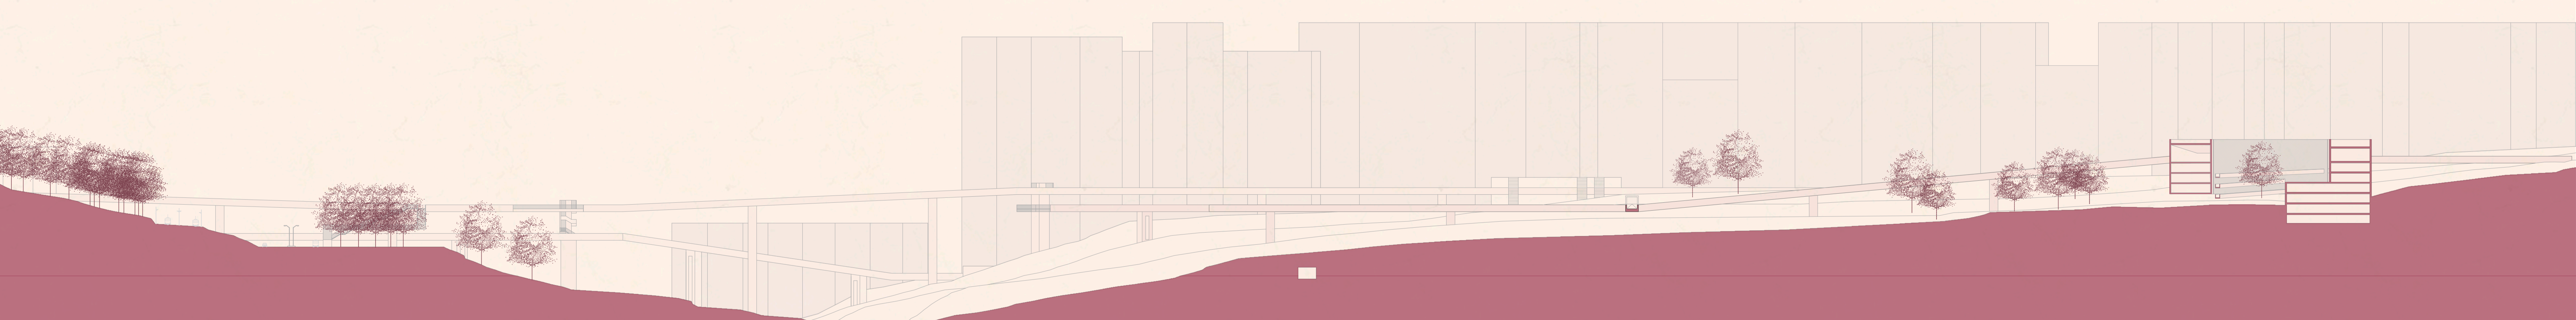


Perfil Geral Passagens Vivas
Escala 1:1000

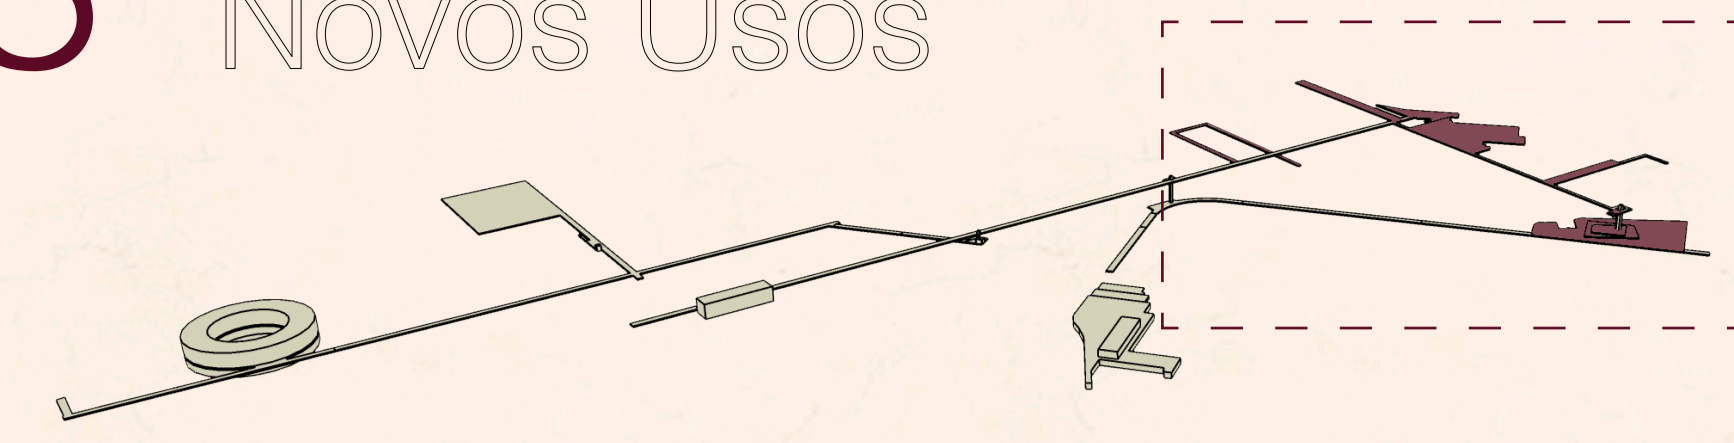




1. 2Play

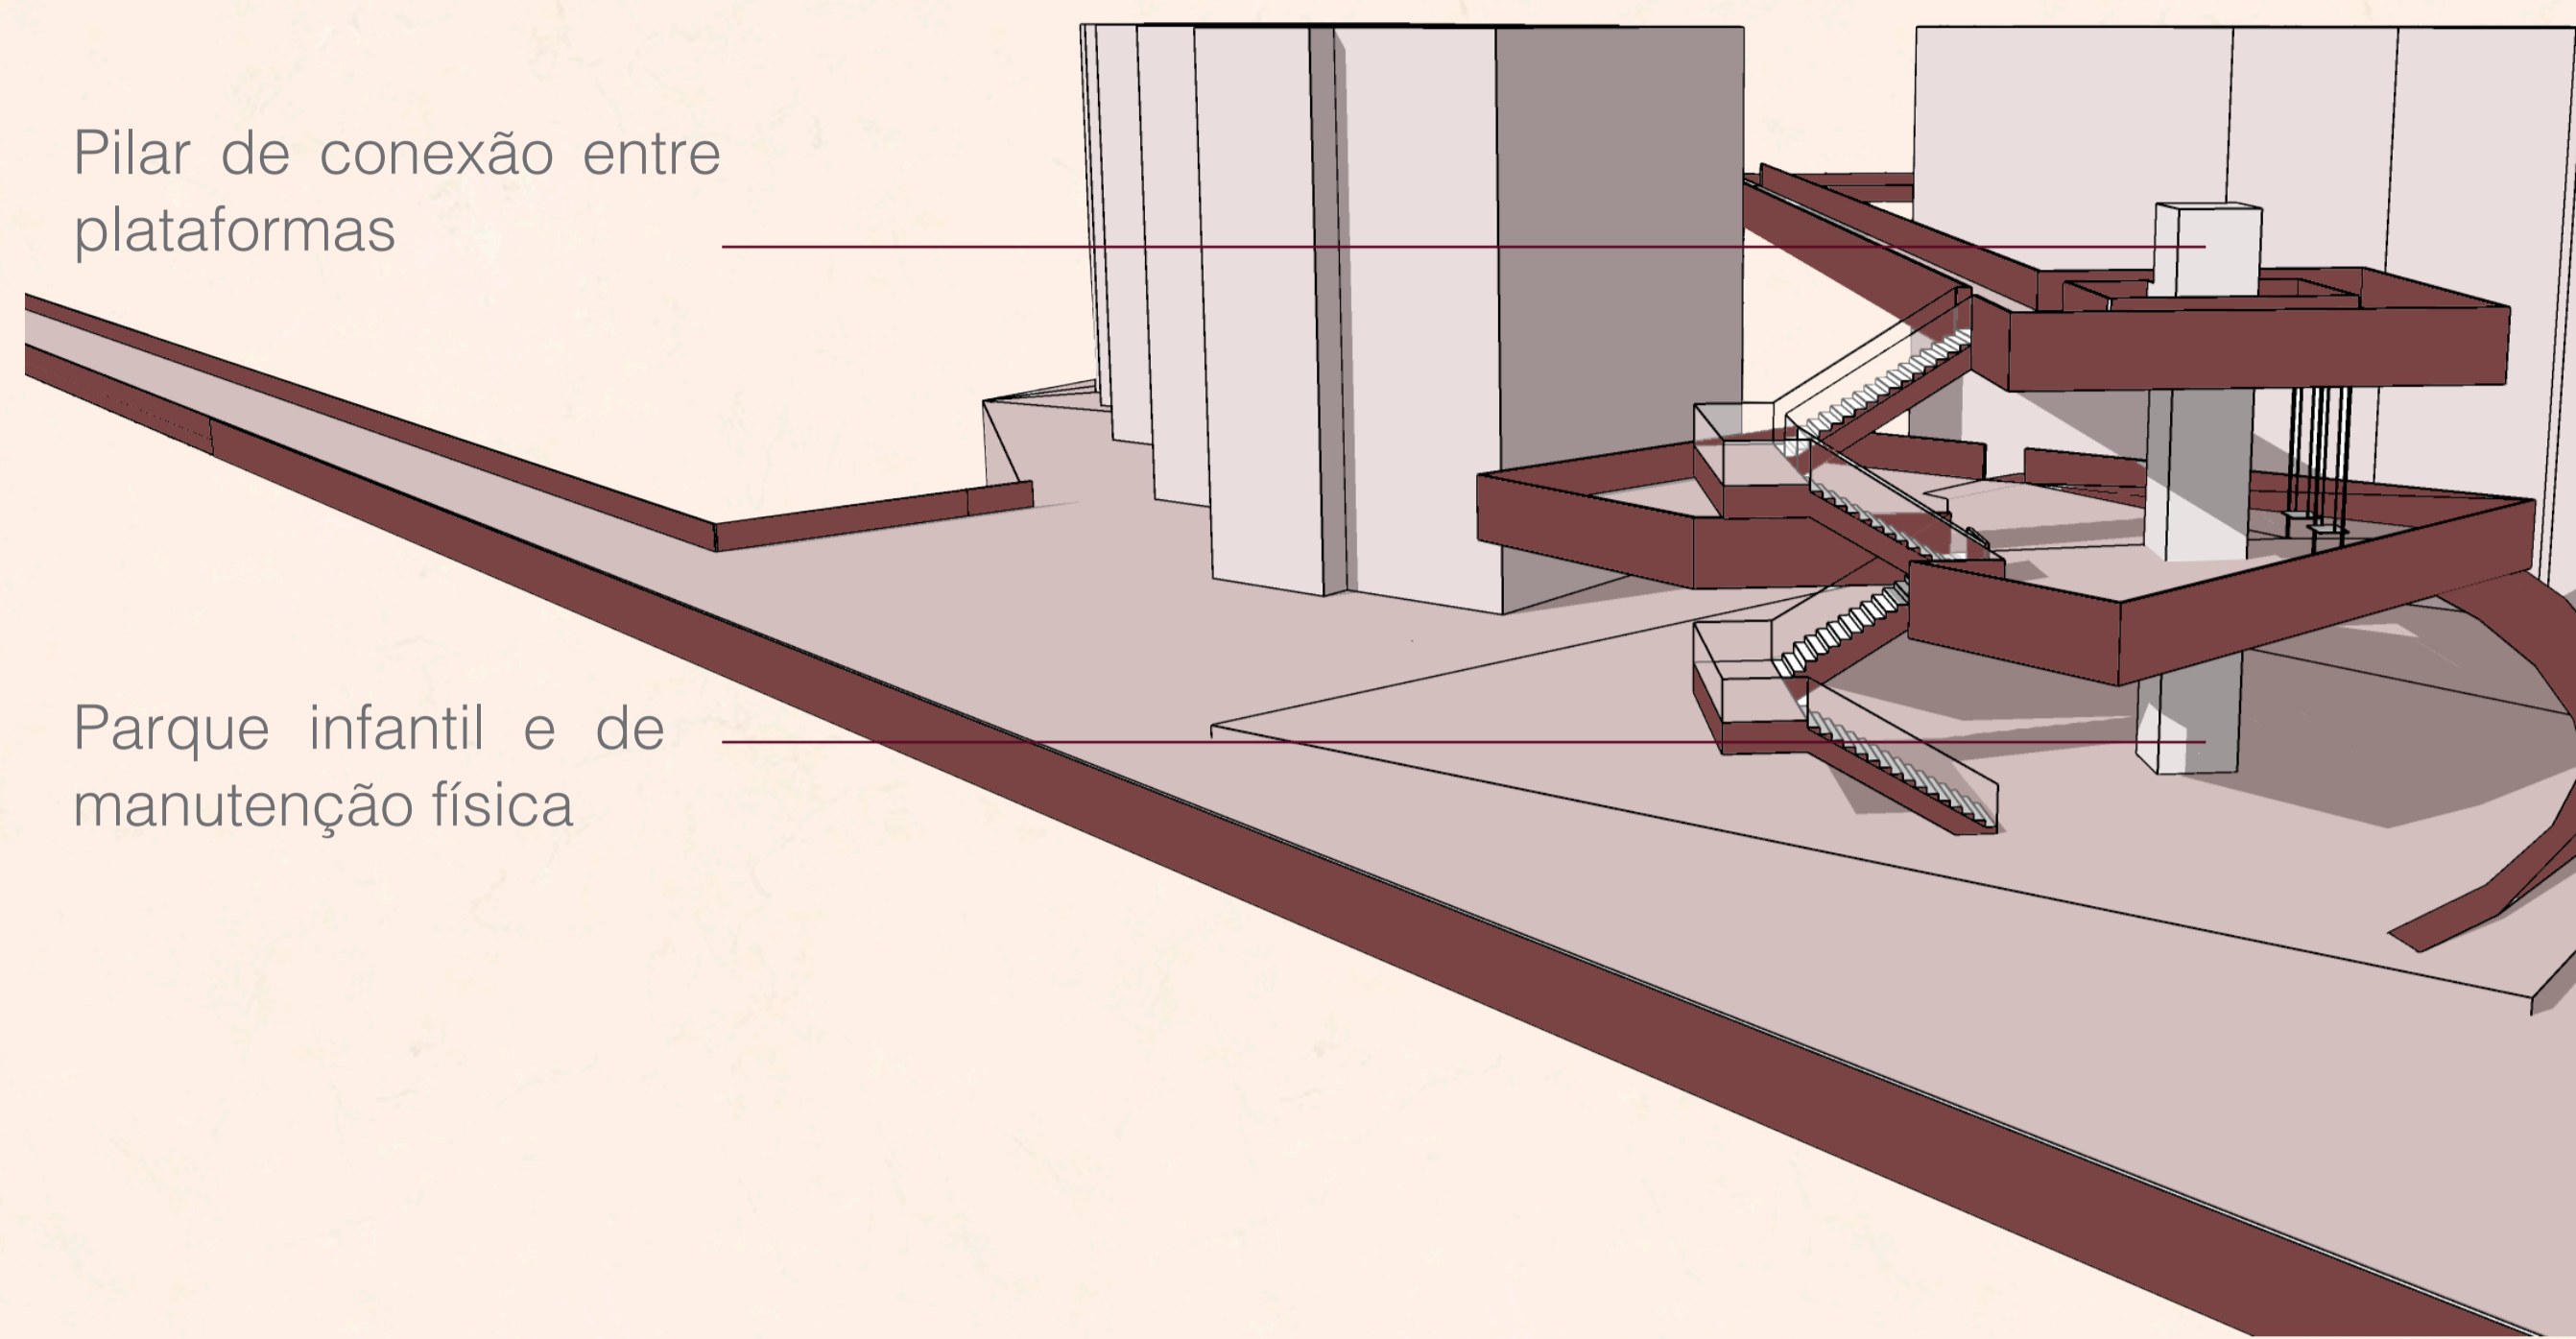

2. Car space

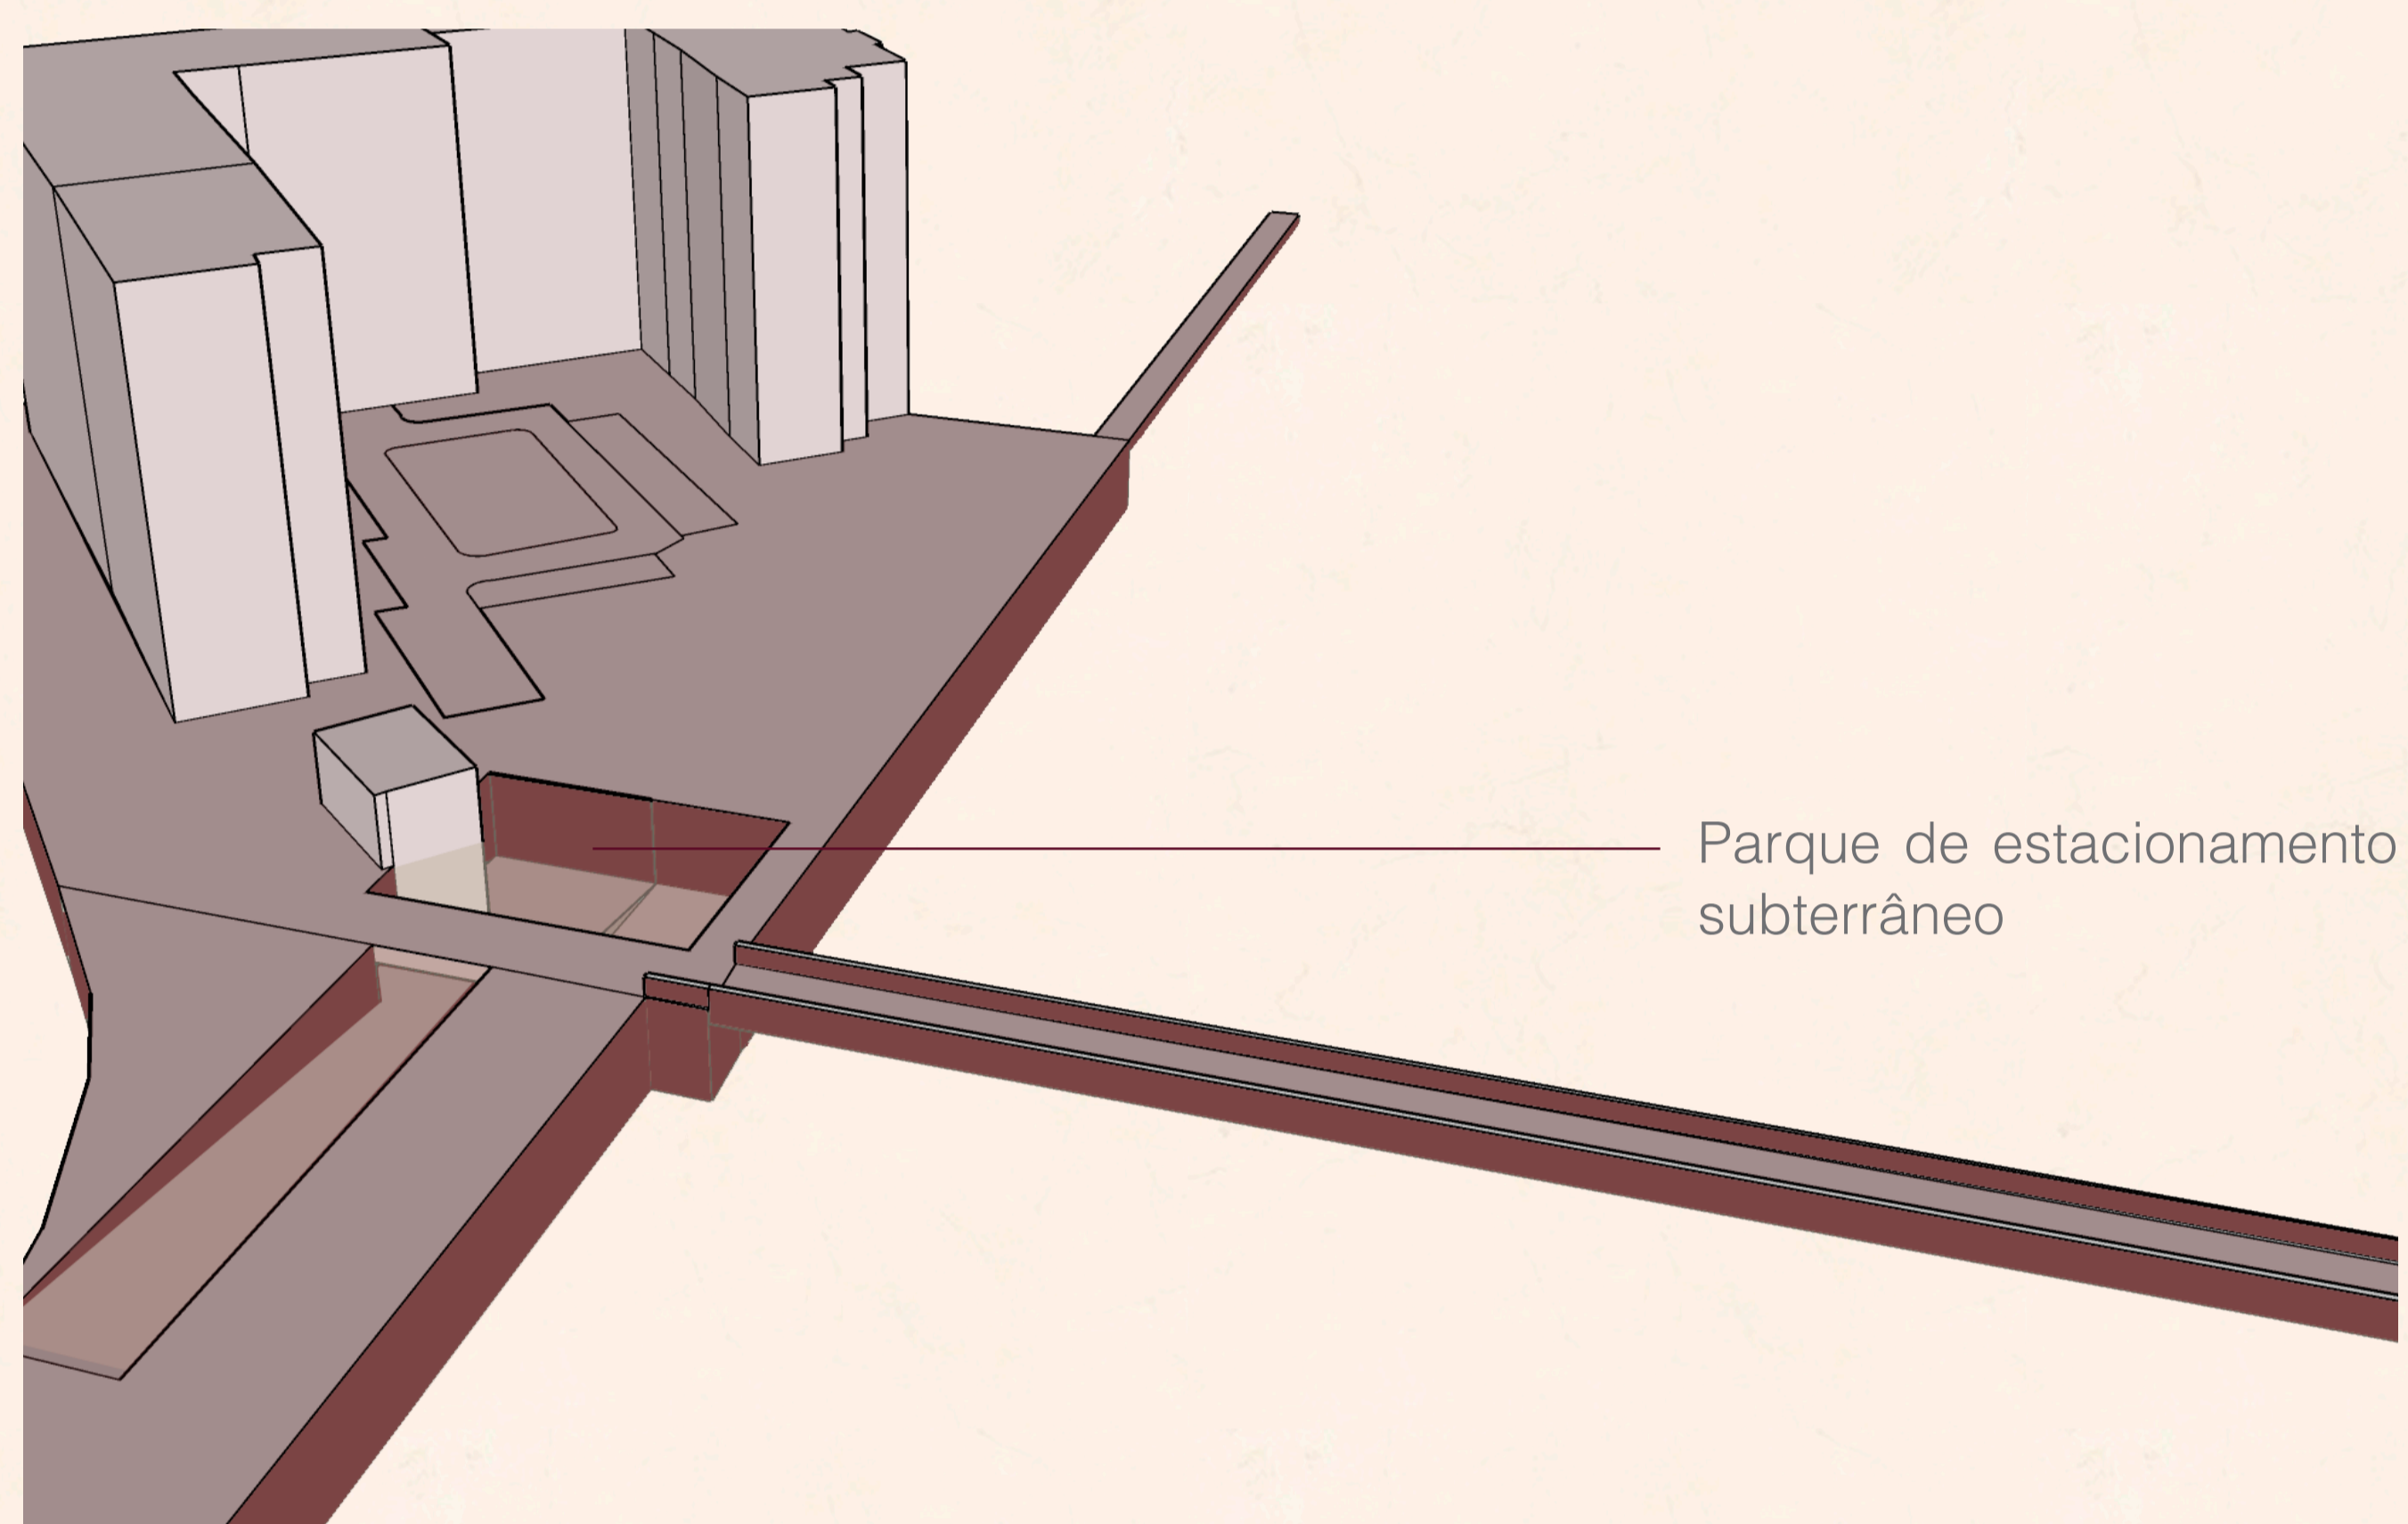


3. Mais que um ponto de espera

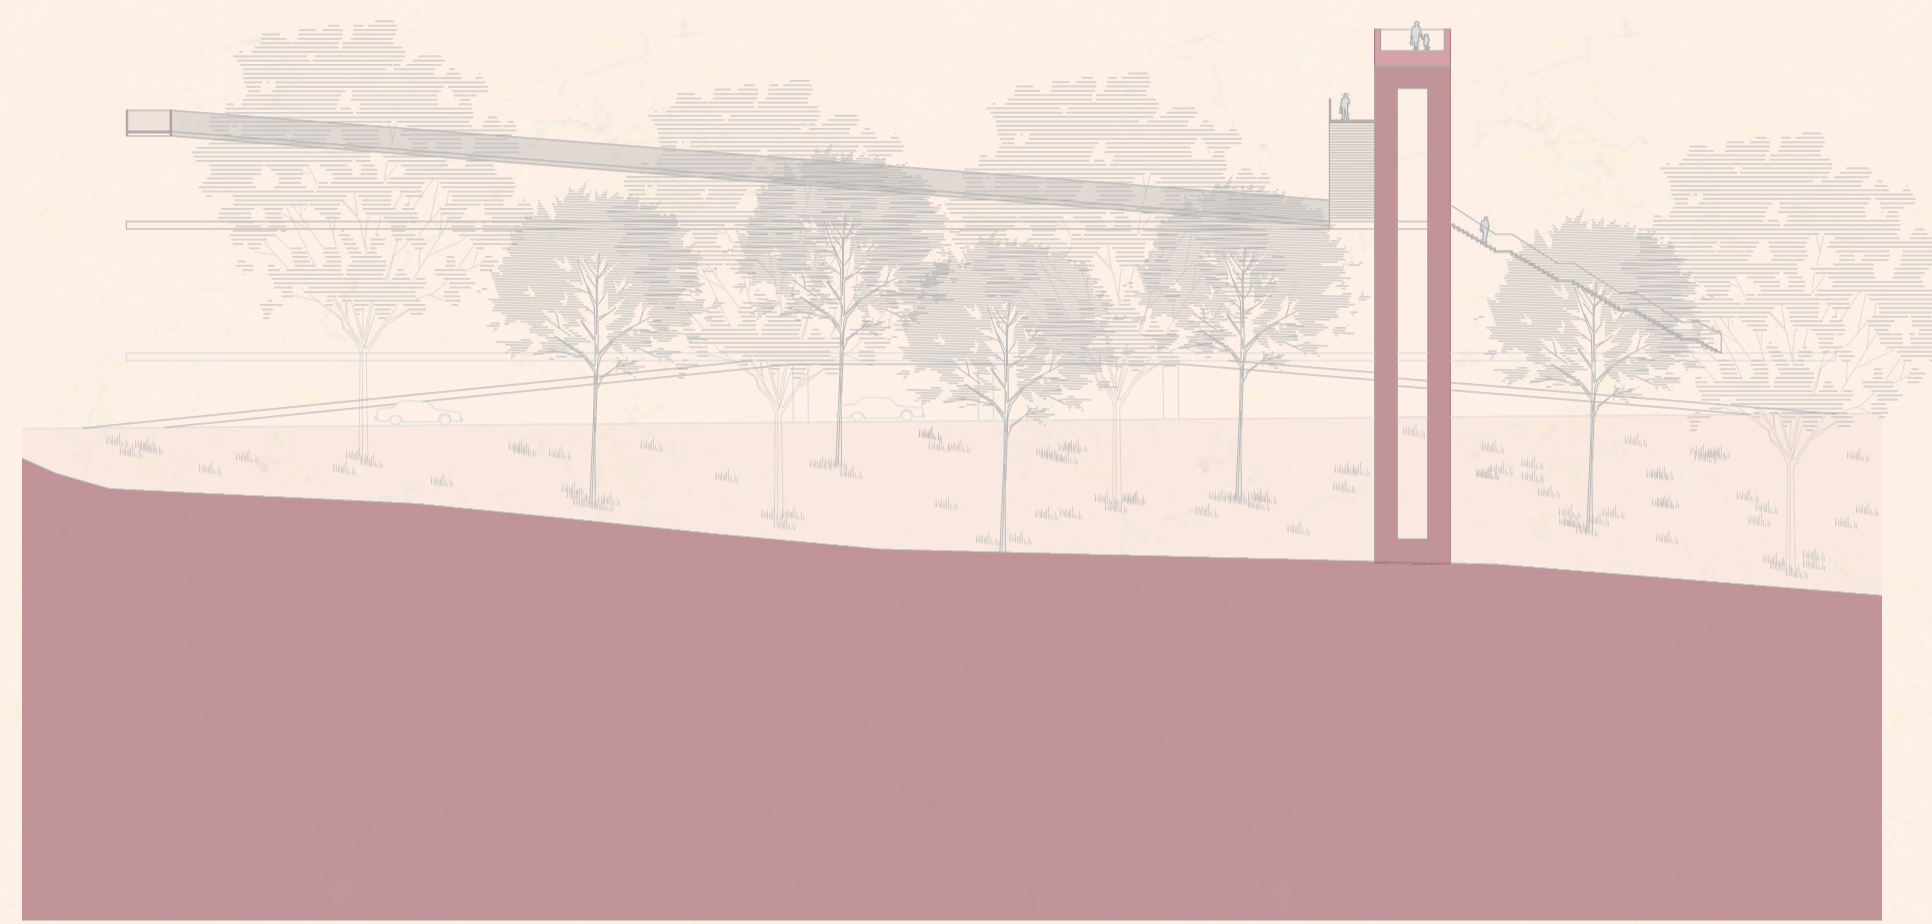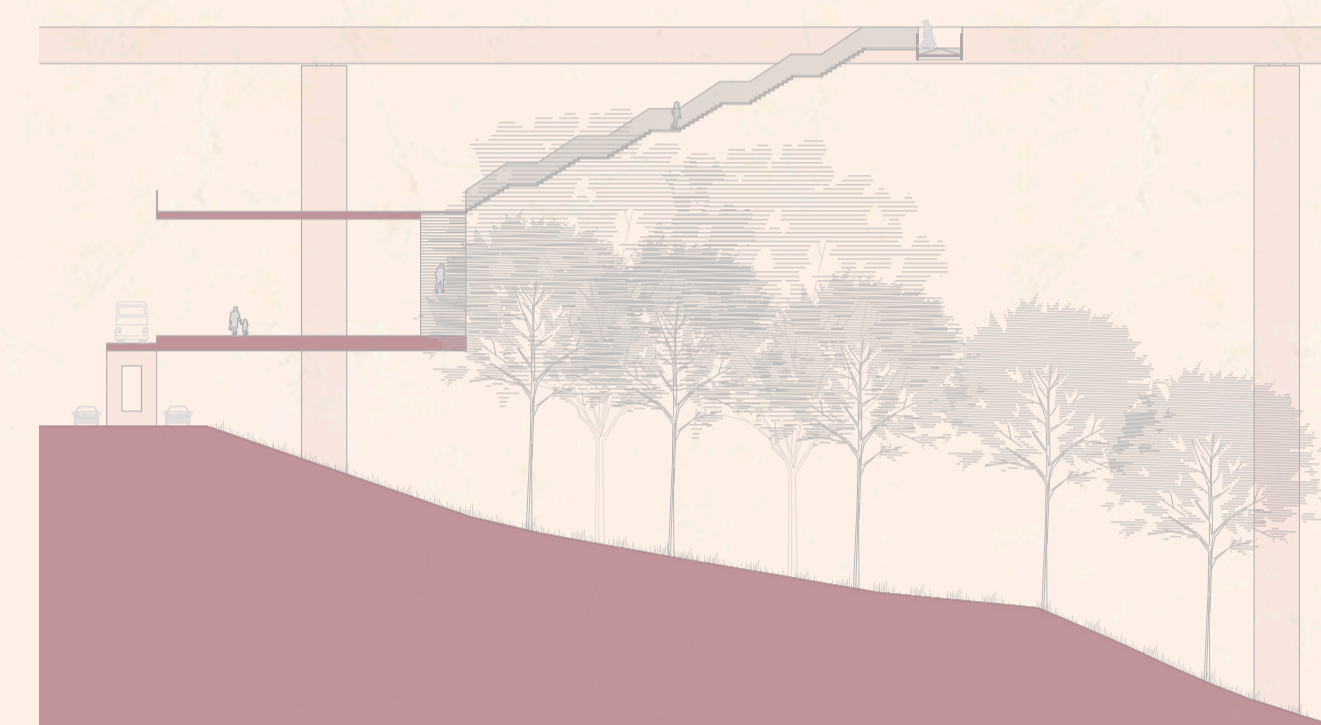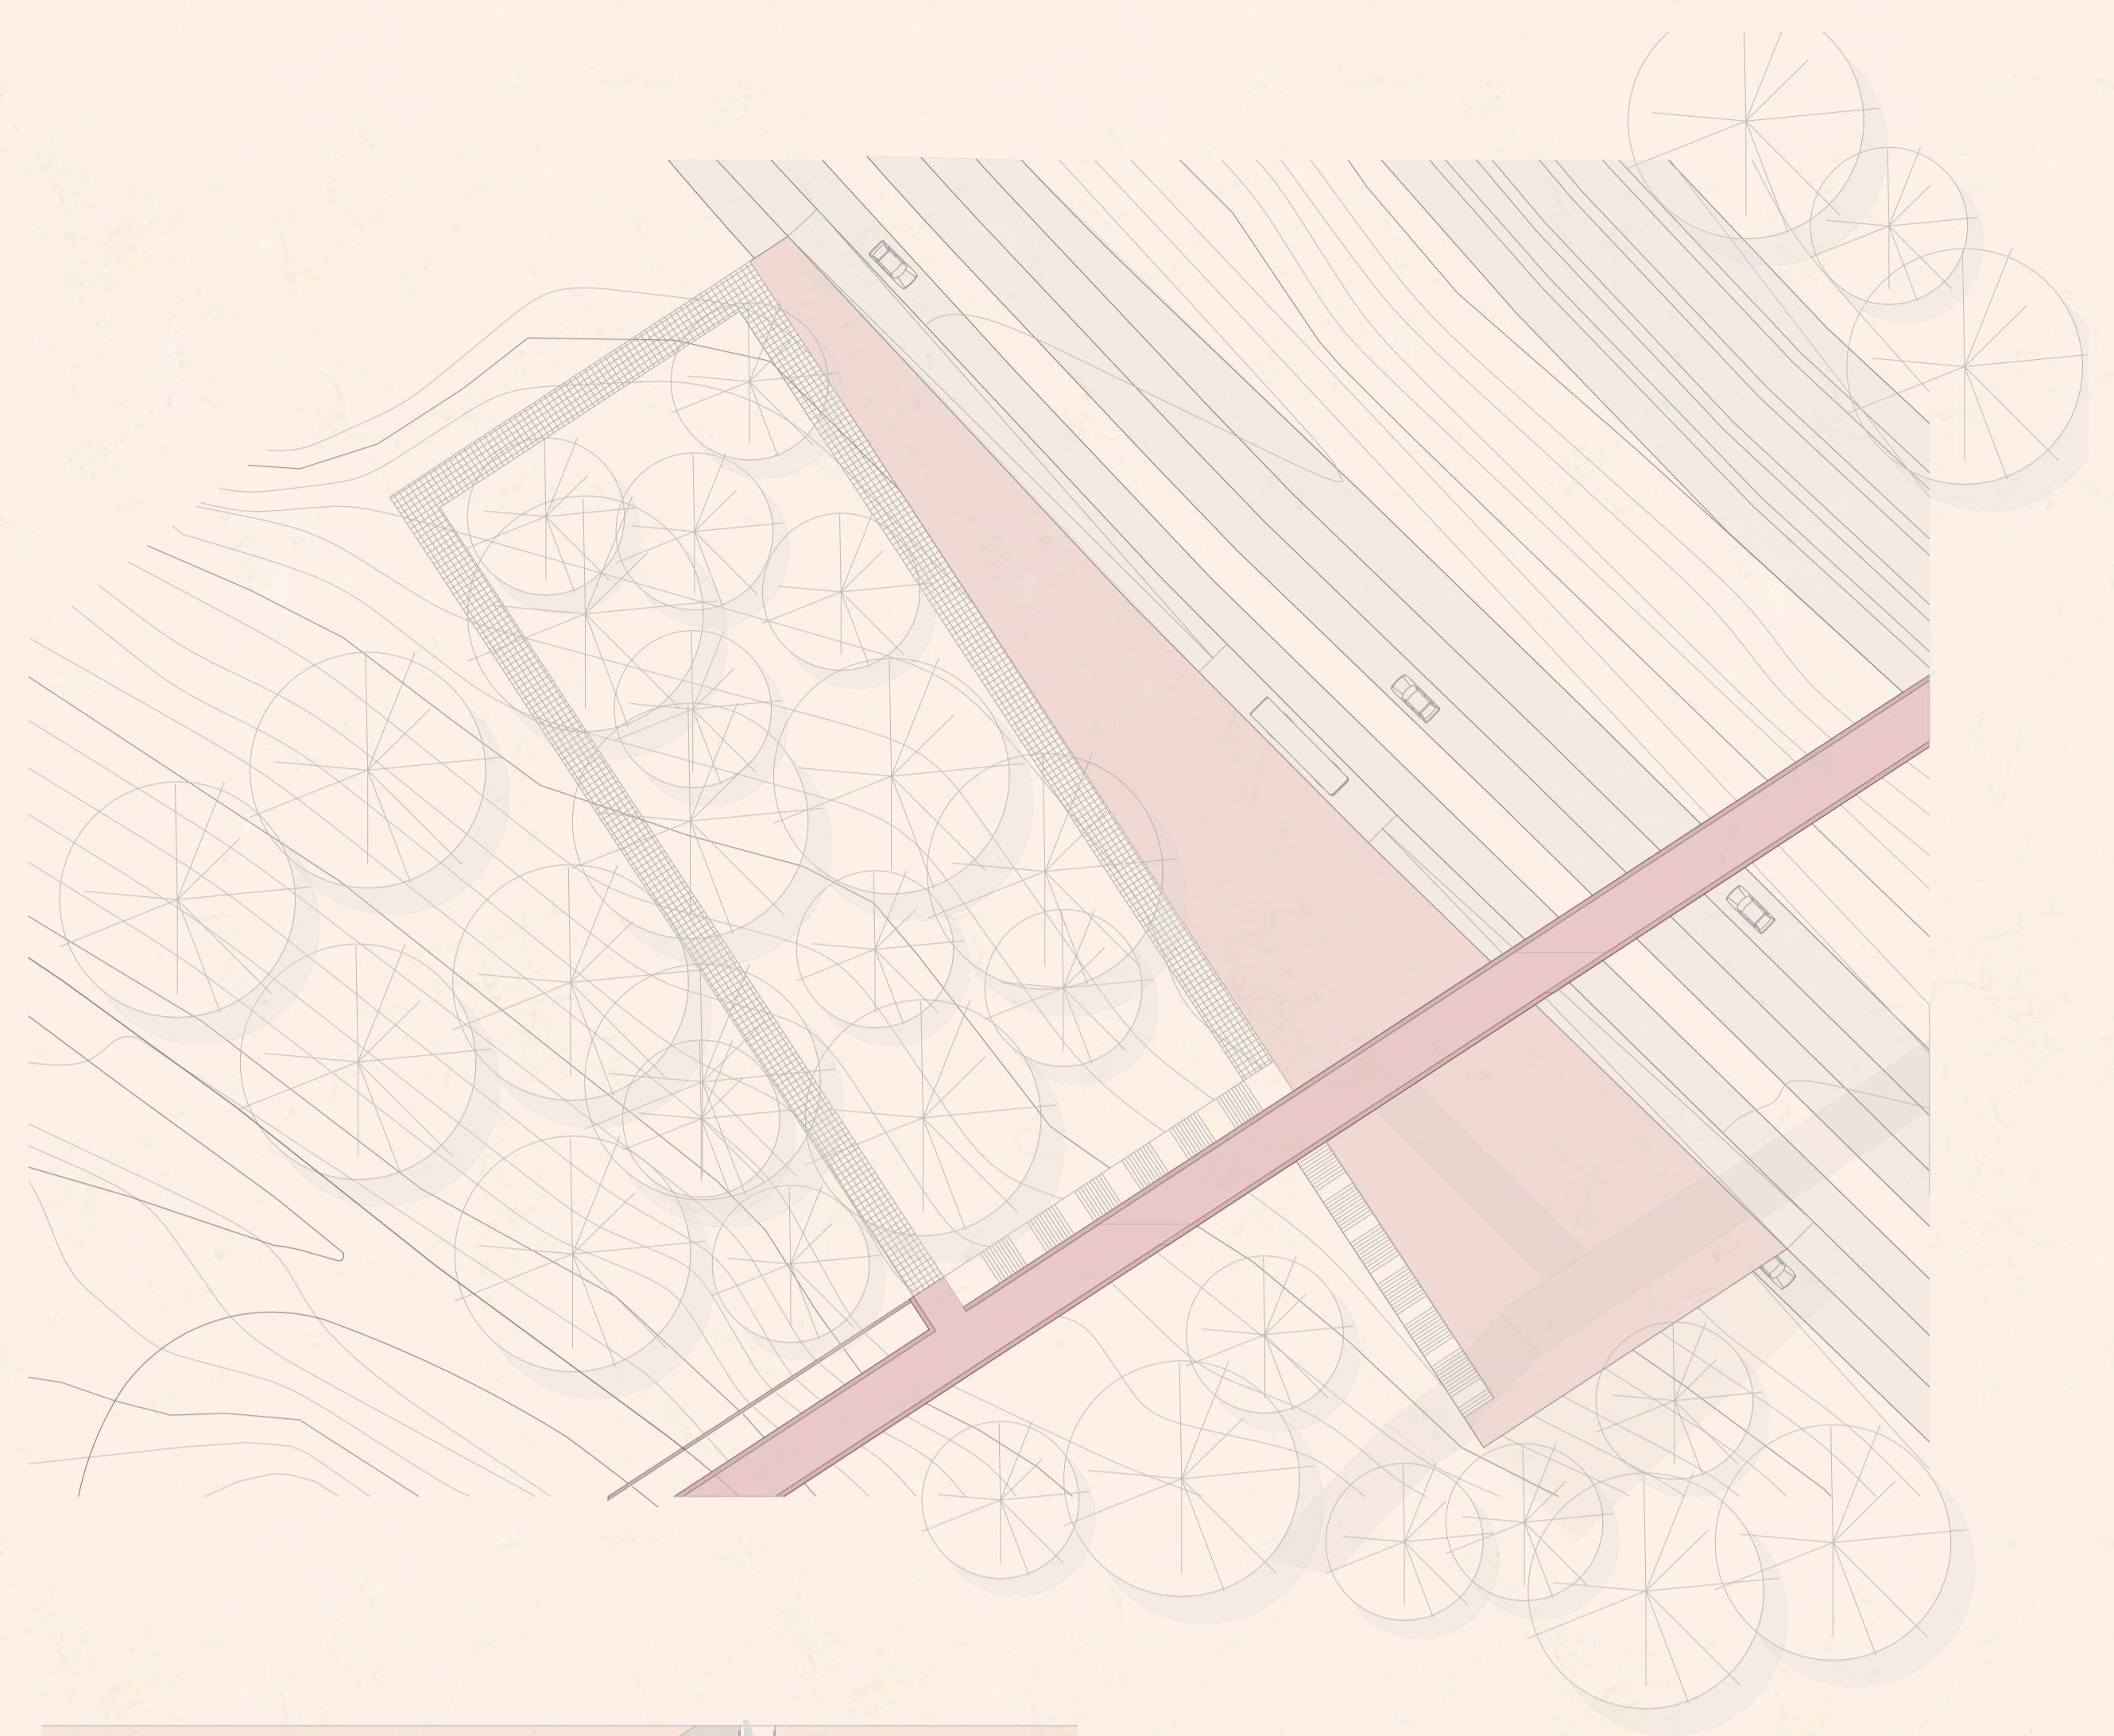



Planta e Cortes ponto 3
Escala 1:500




4. Two different Skins

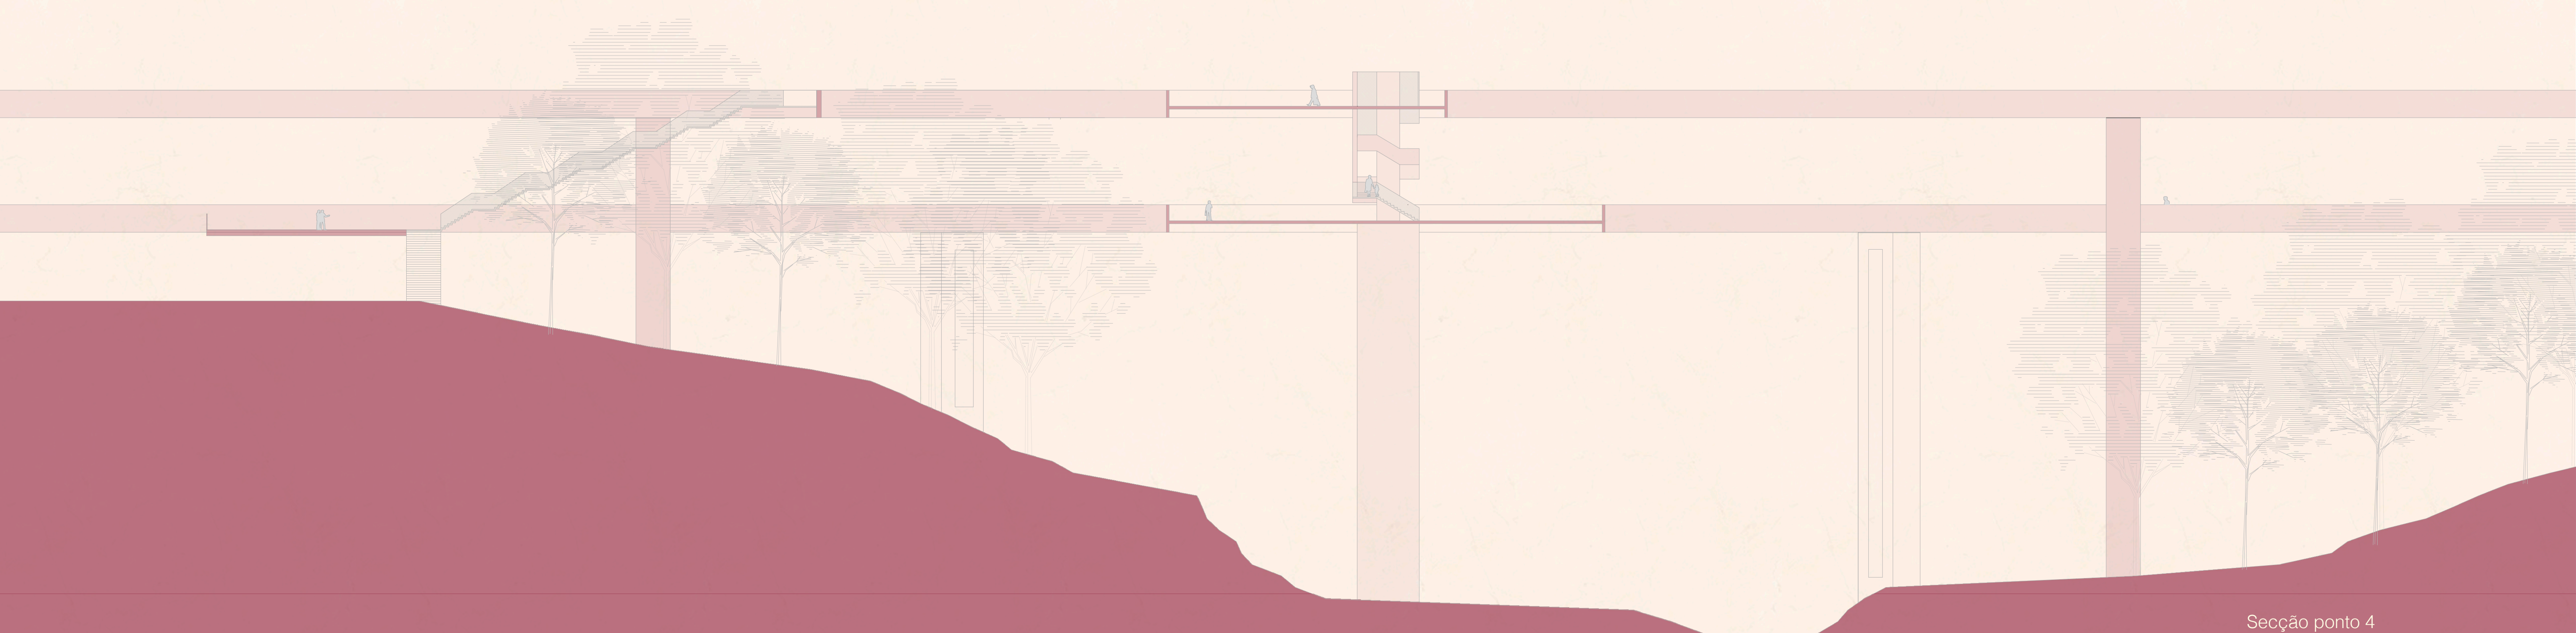


Secção ponto 4
Escala 1:250

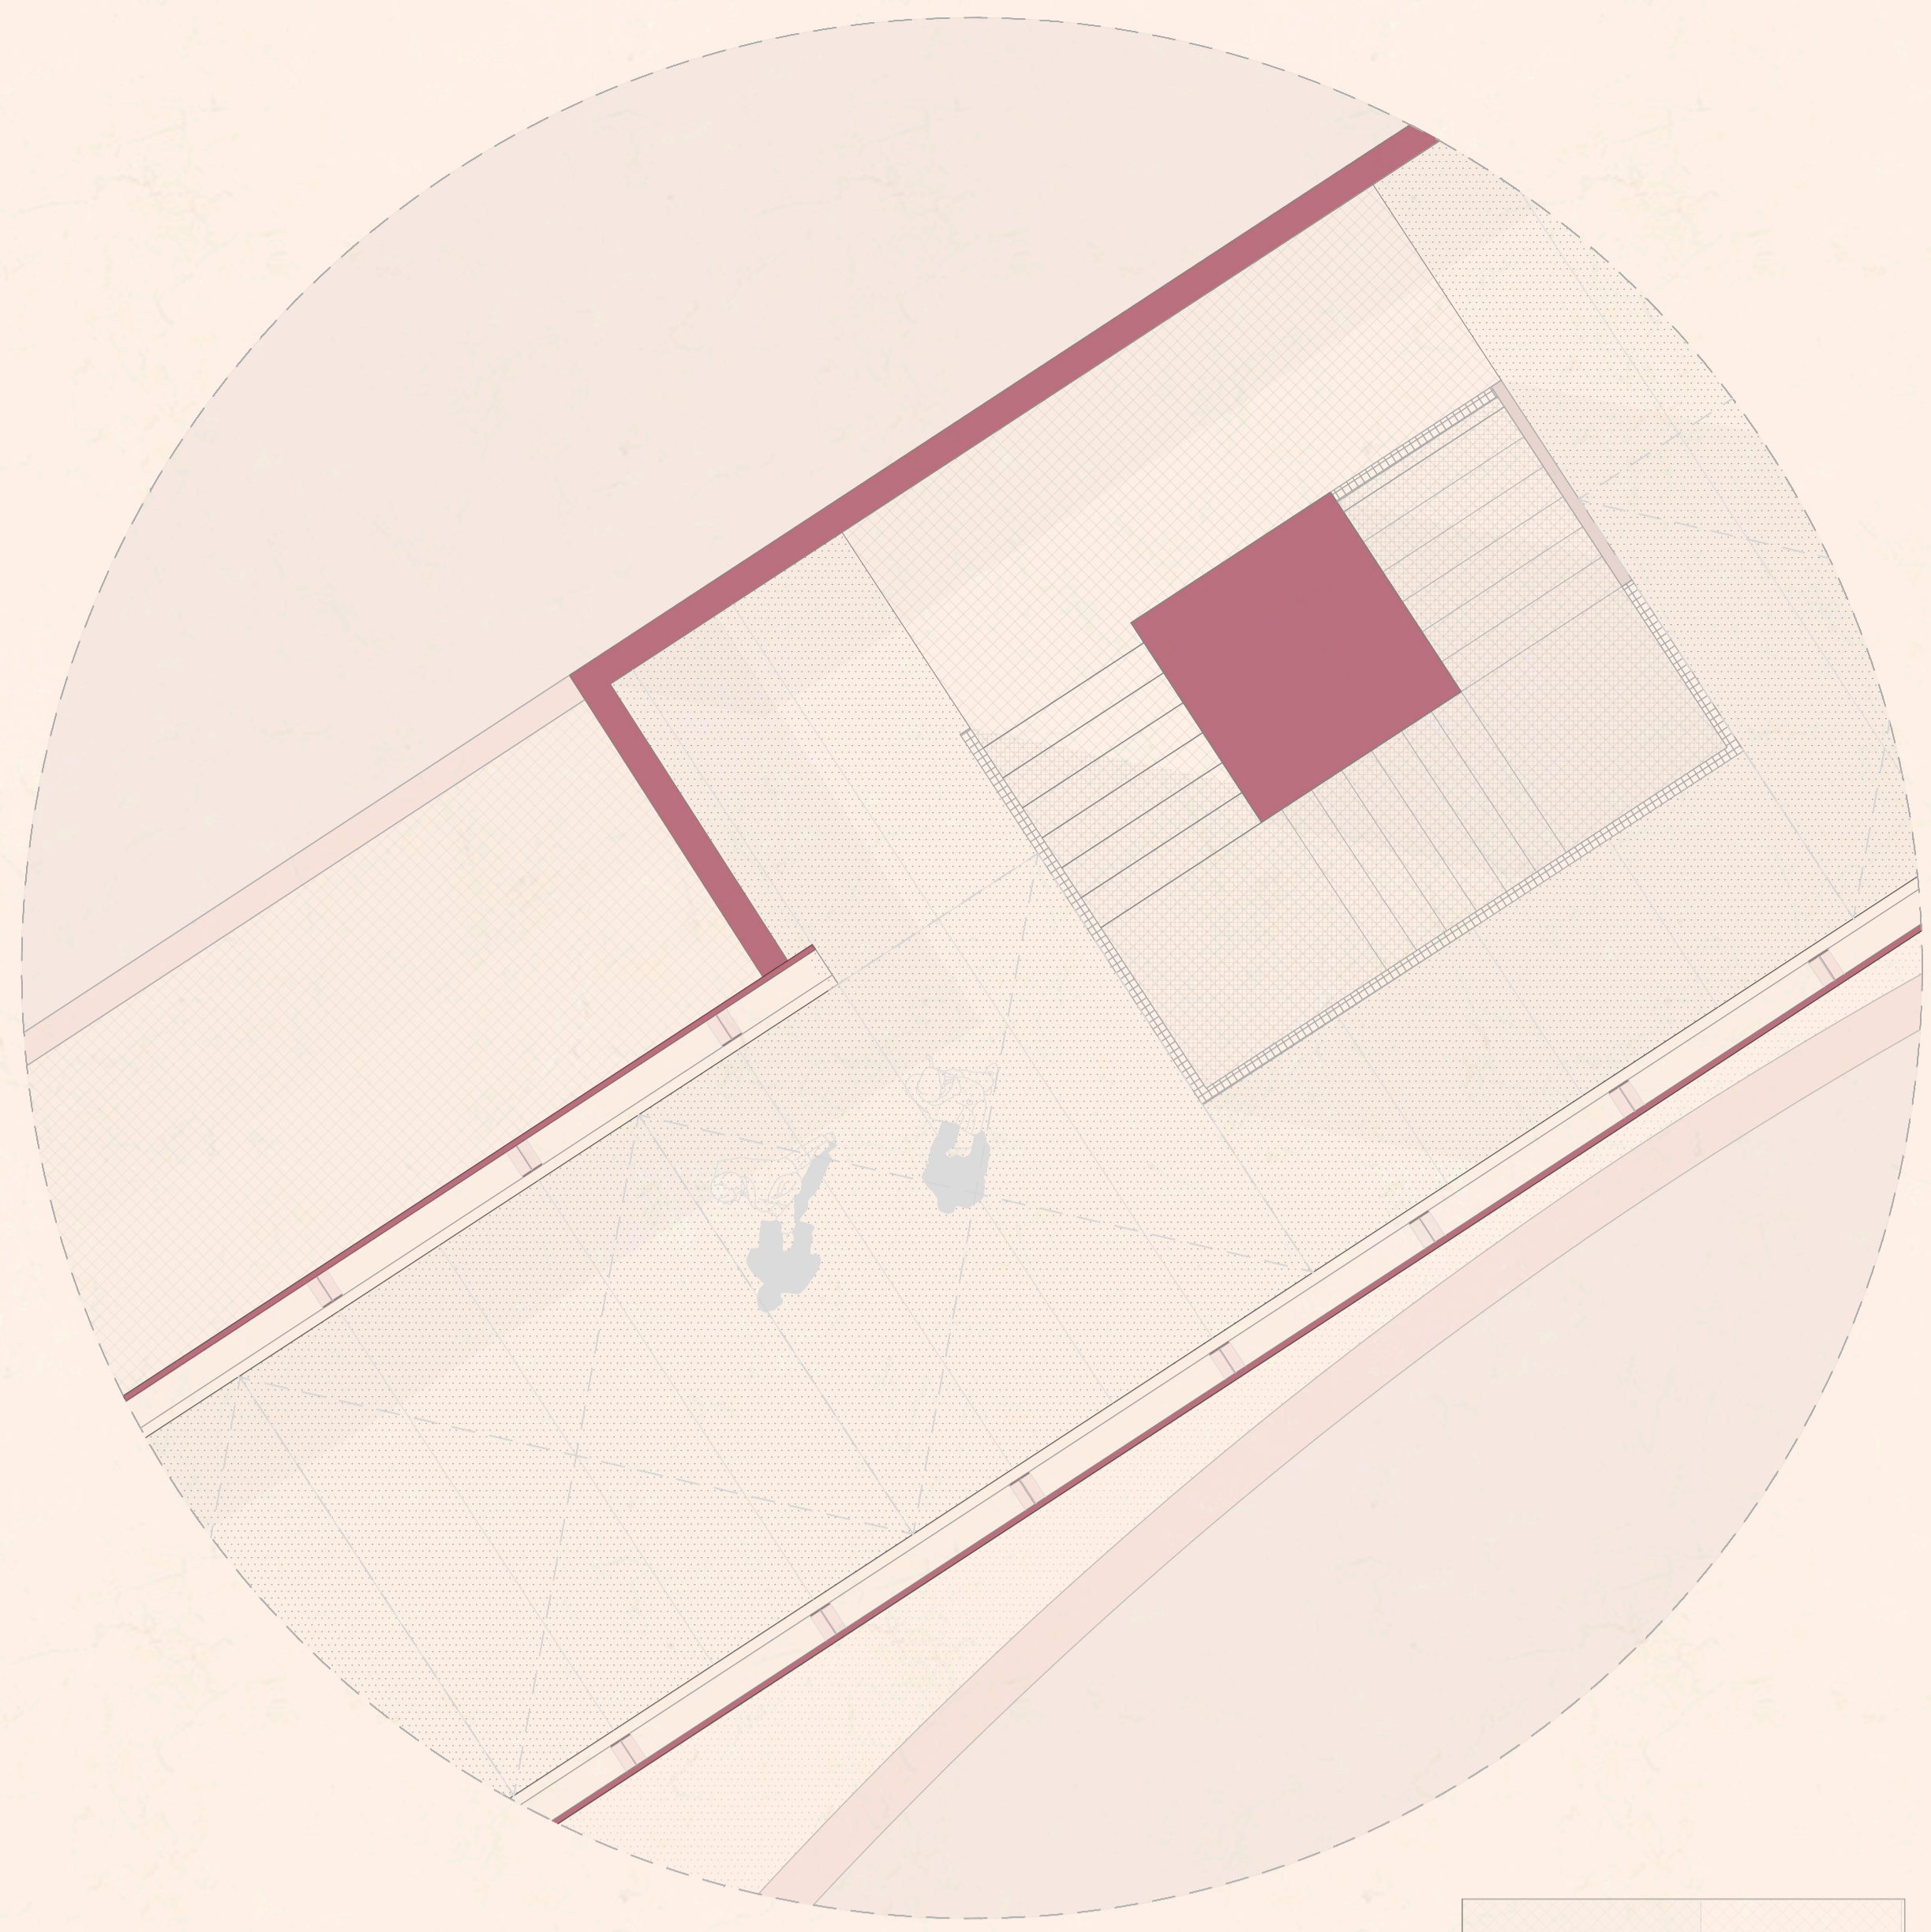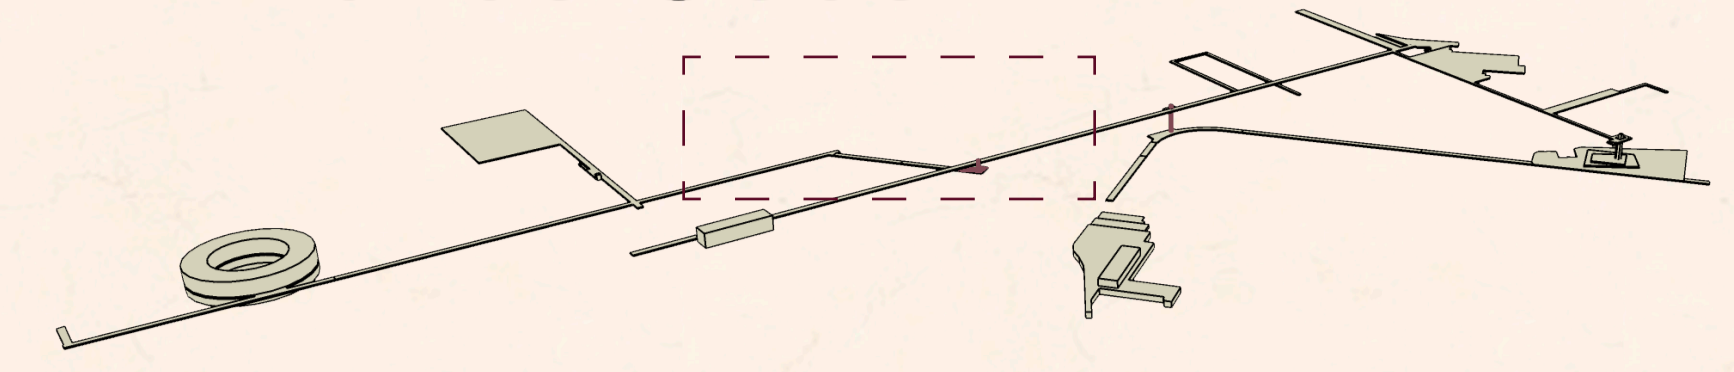


A fusão entre a preamibilidade da Rede e a dureza do Betão

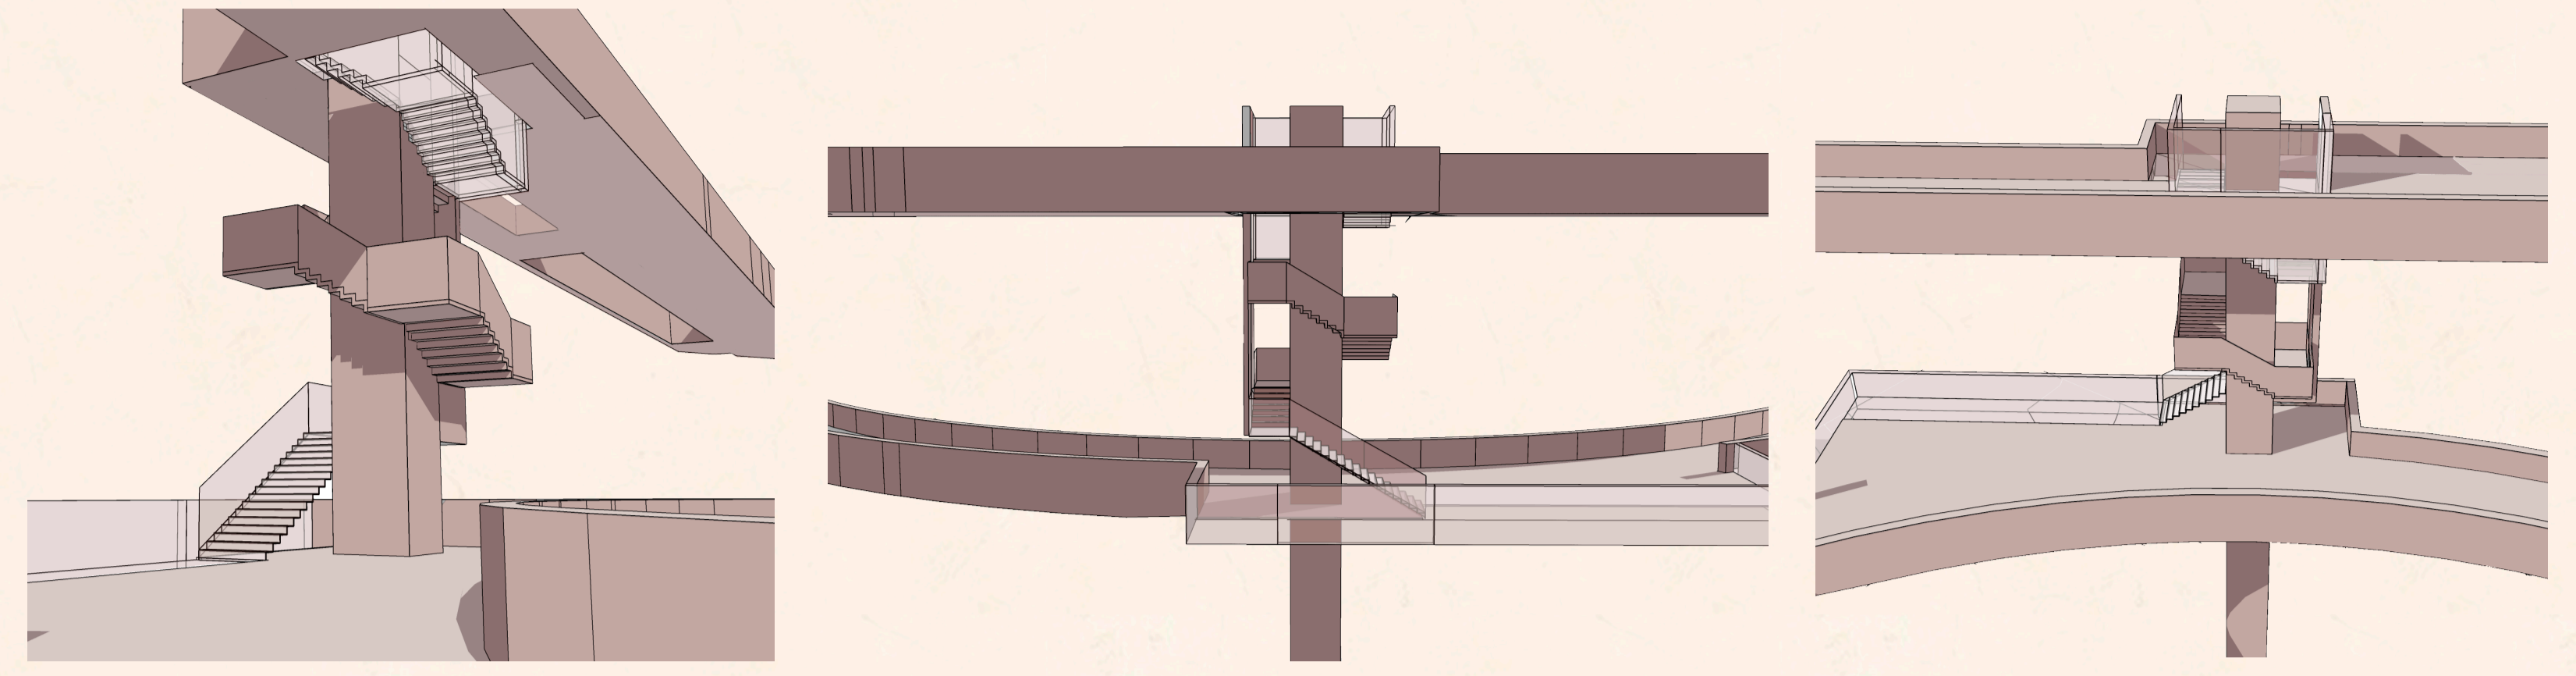


5. All Connect

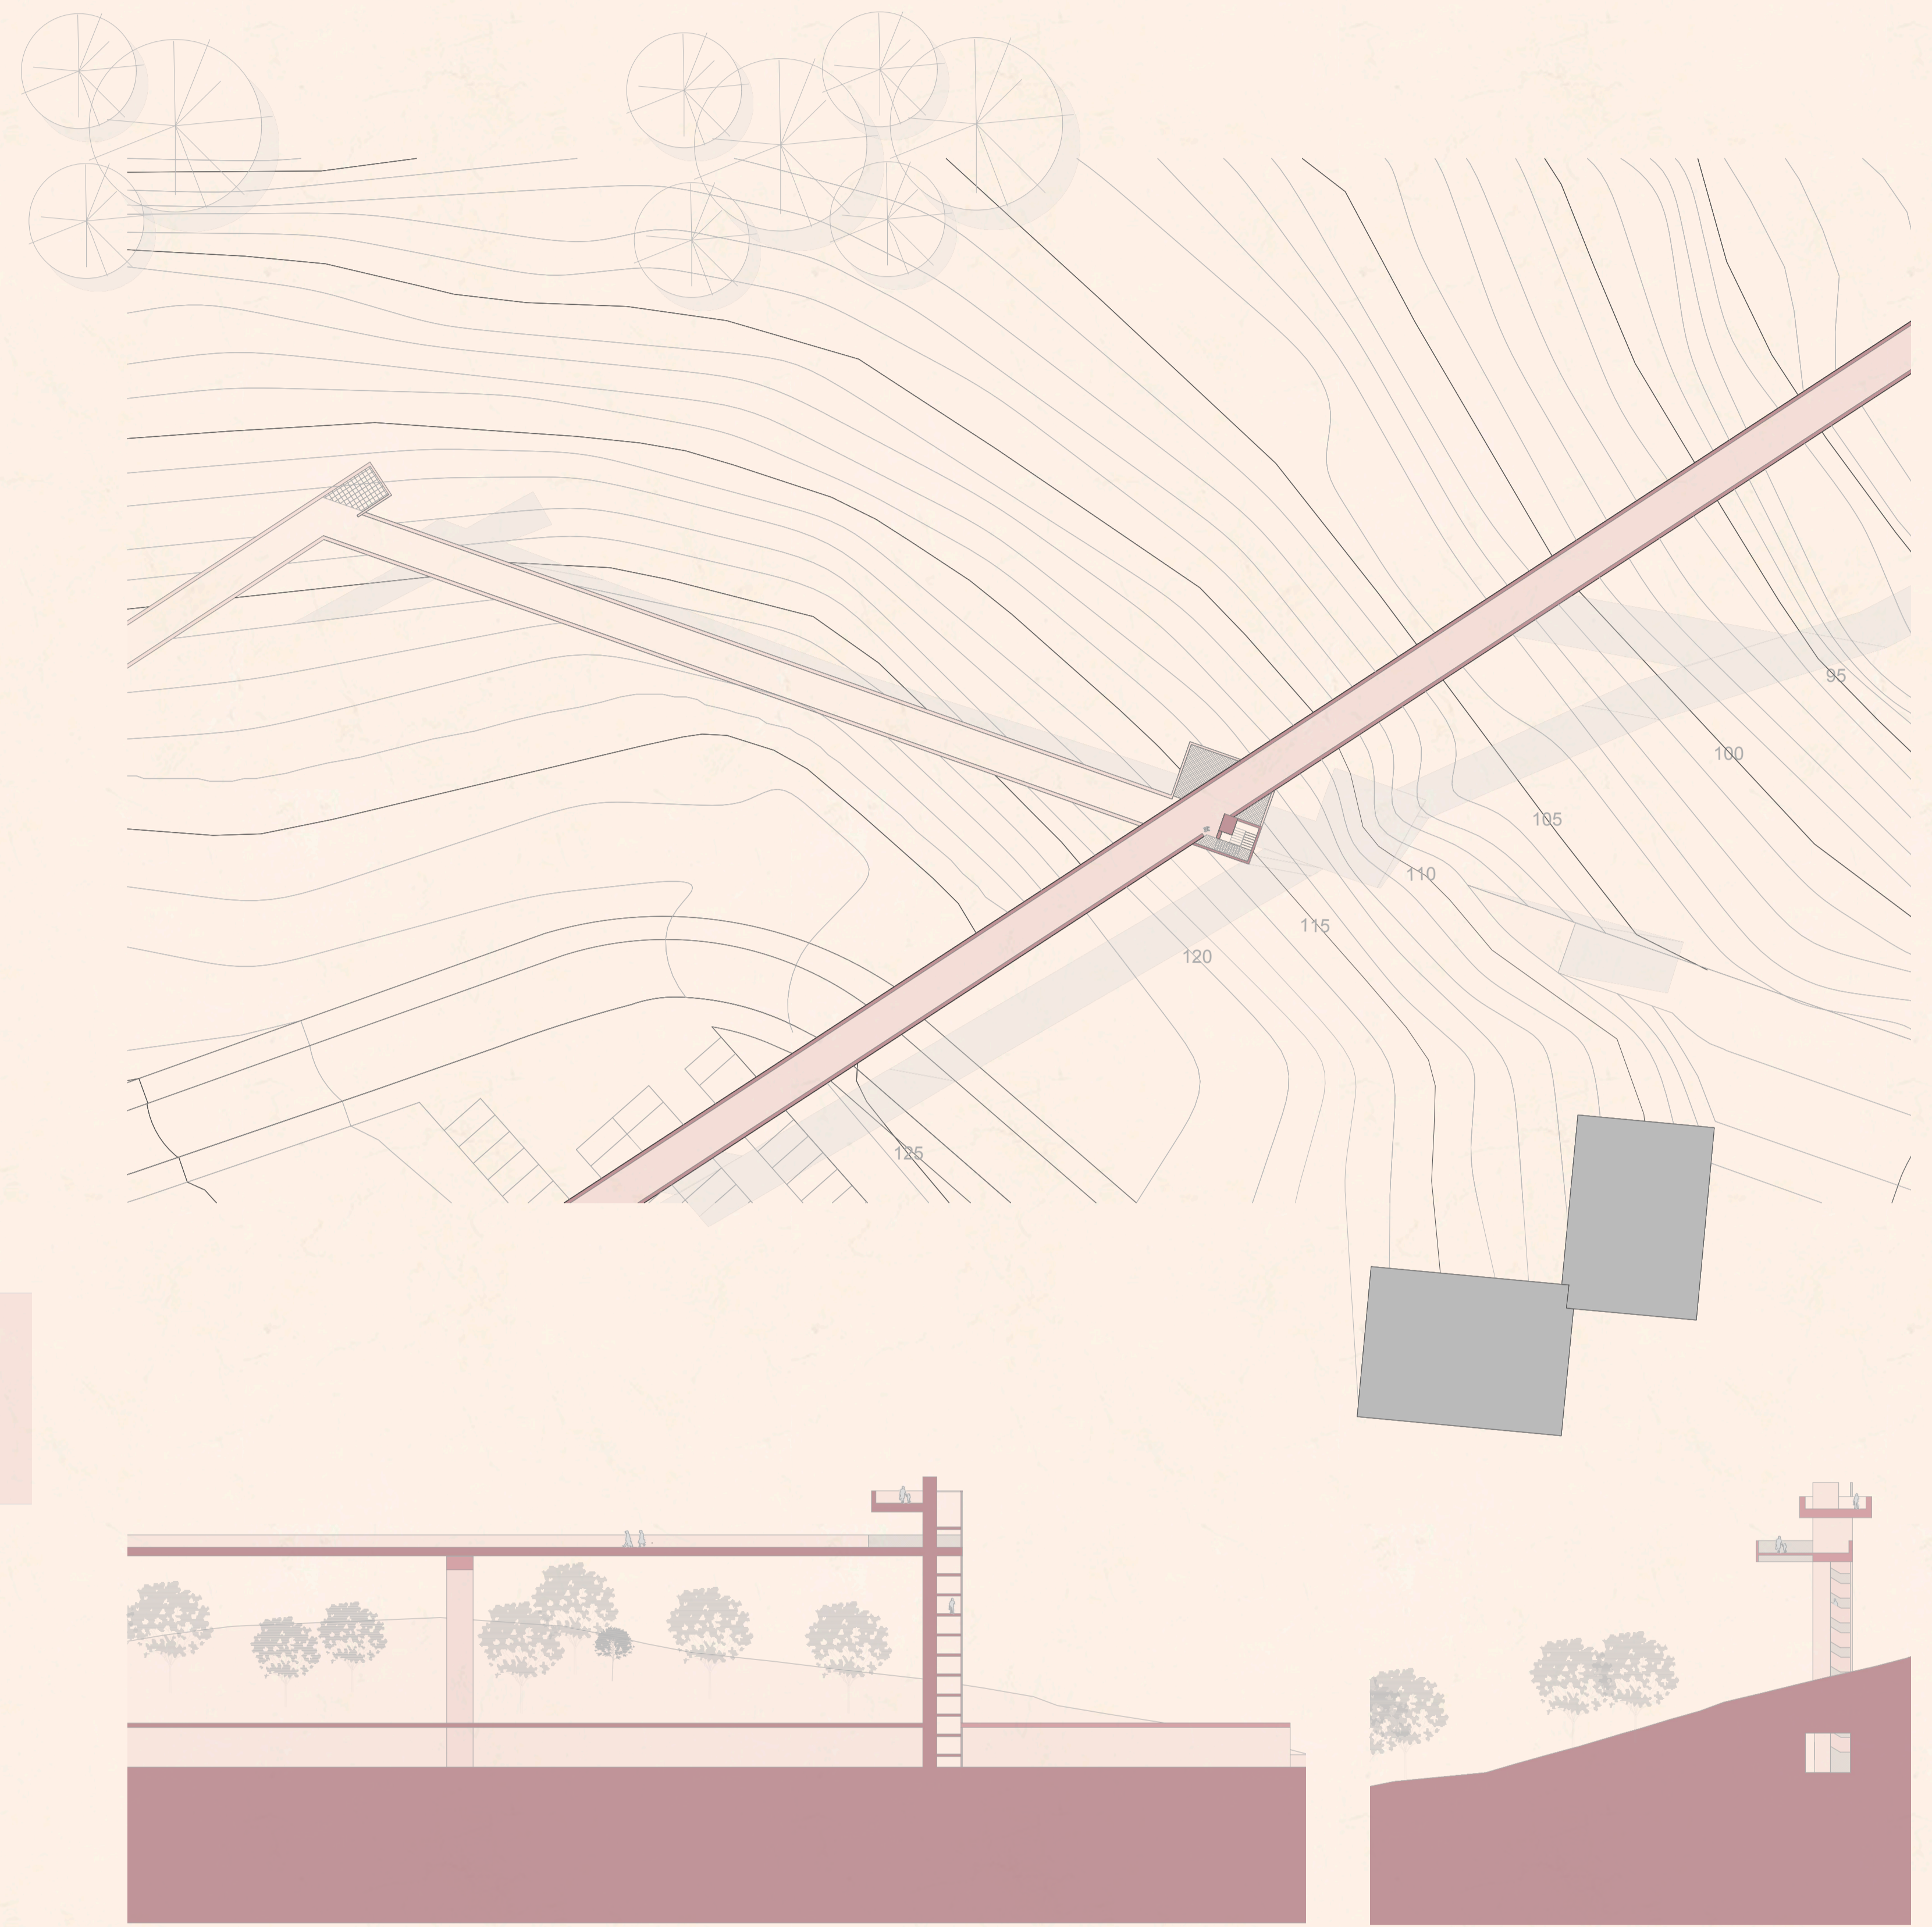


Planta e cortes ponto 5
Escala 1:500



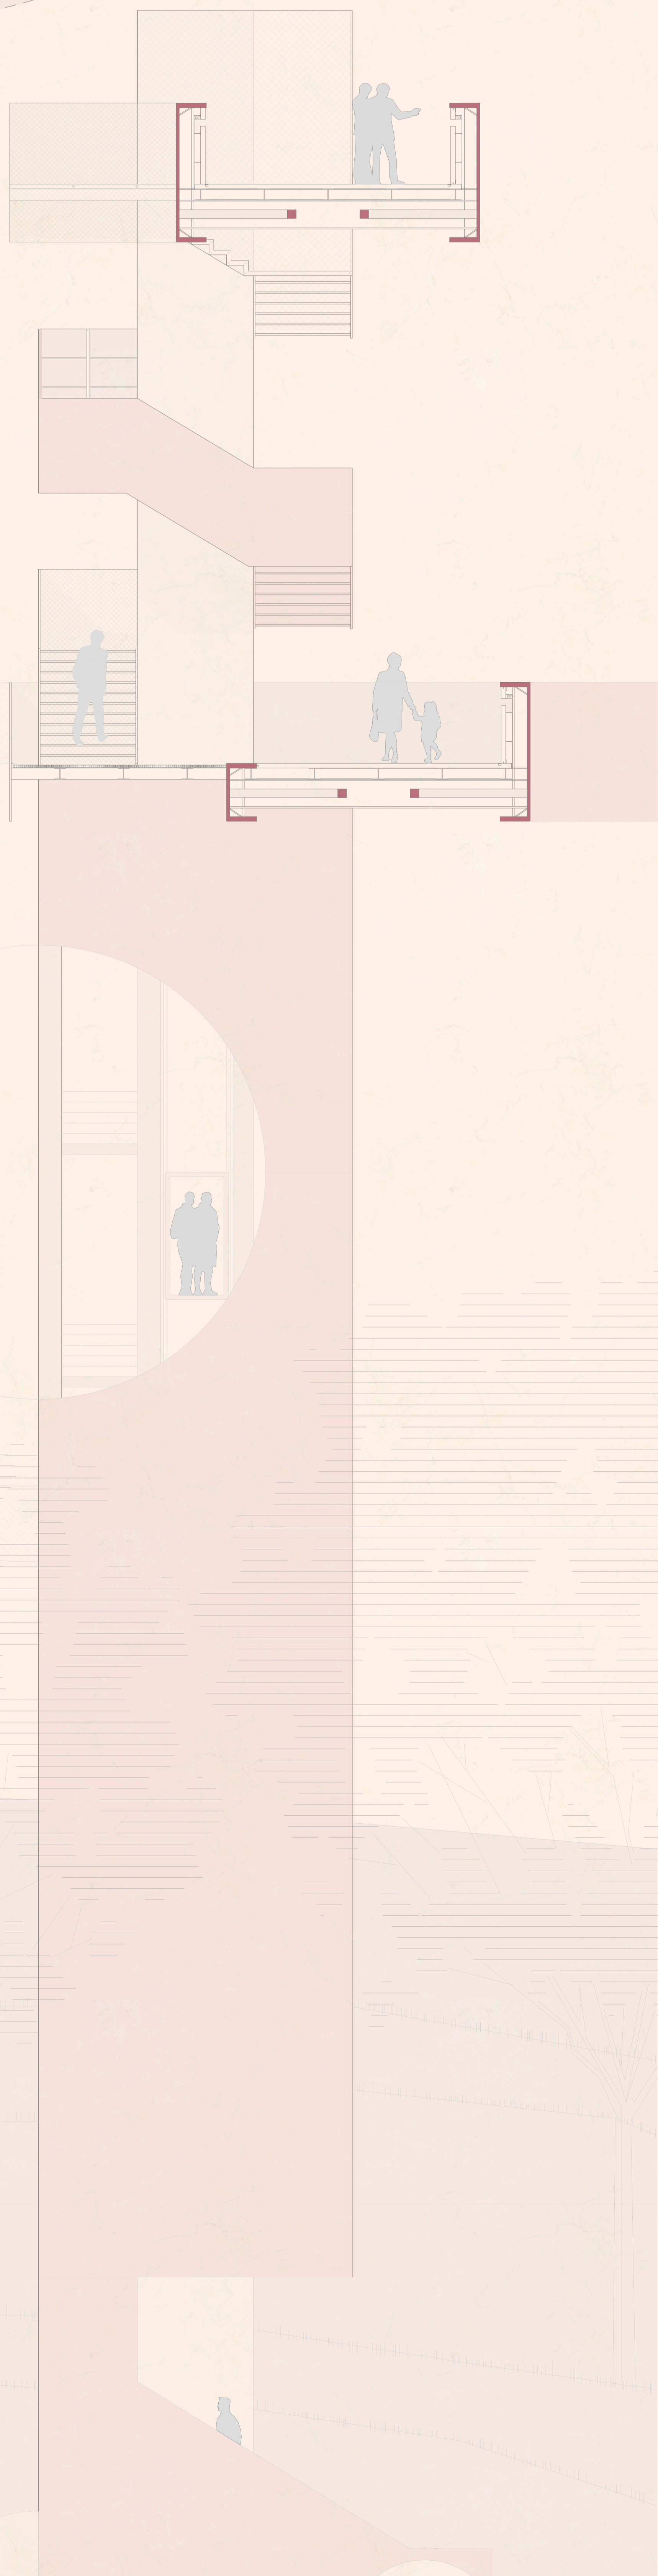


A conexão entre Níveis através do mesmo Pilar


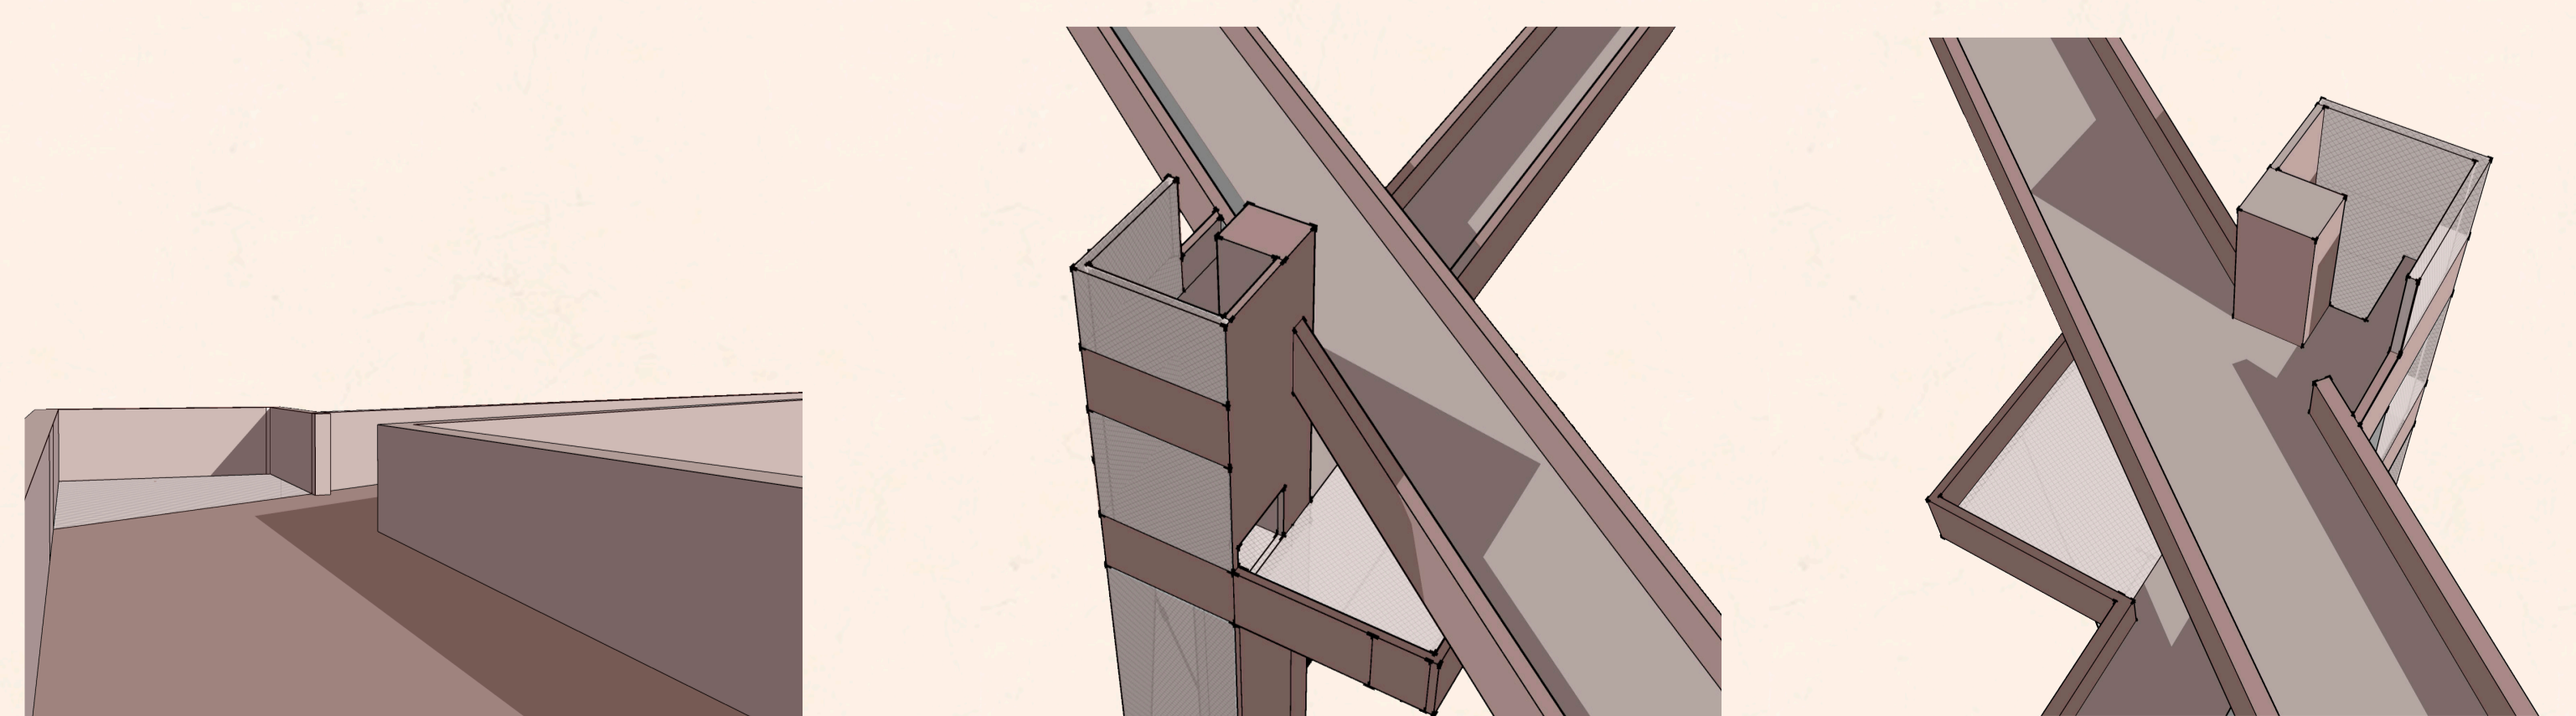


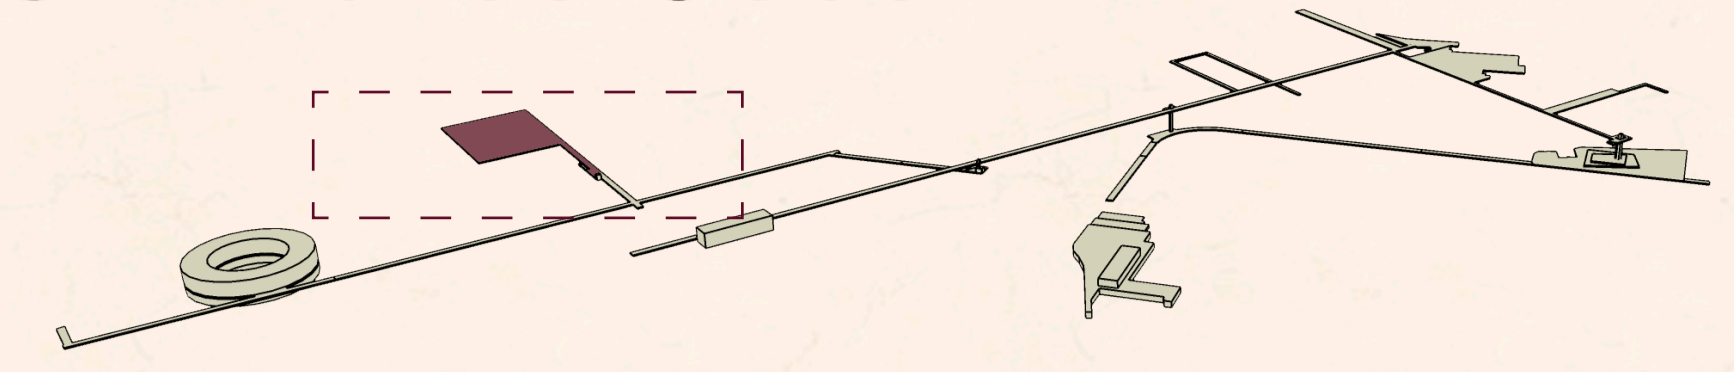

6 e 7. A Rede
O Mercado de São Marcos

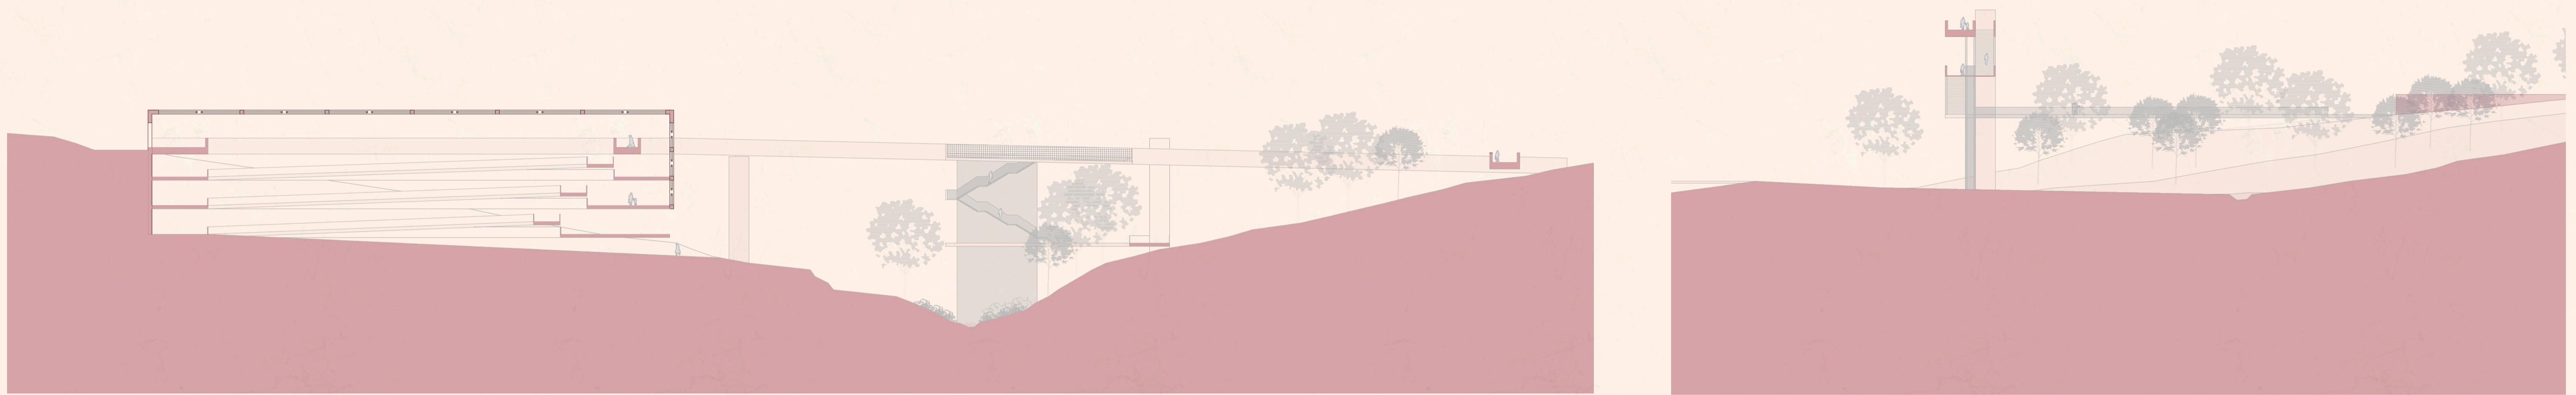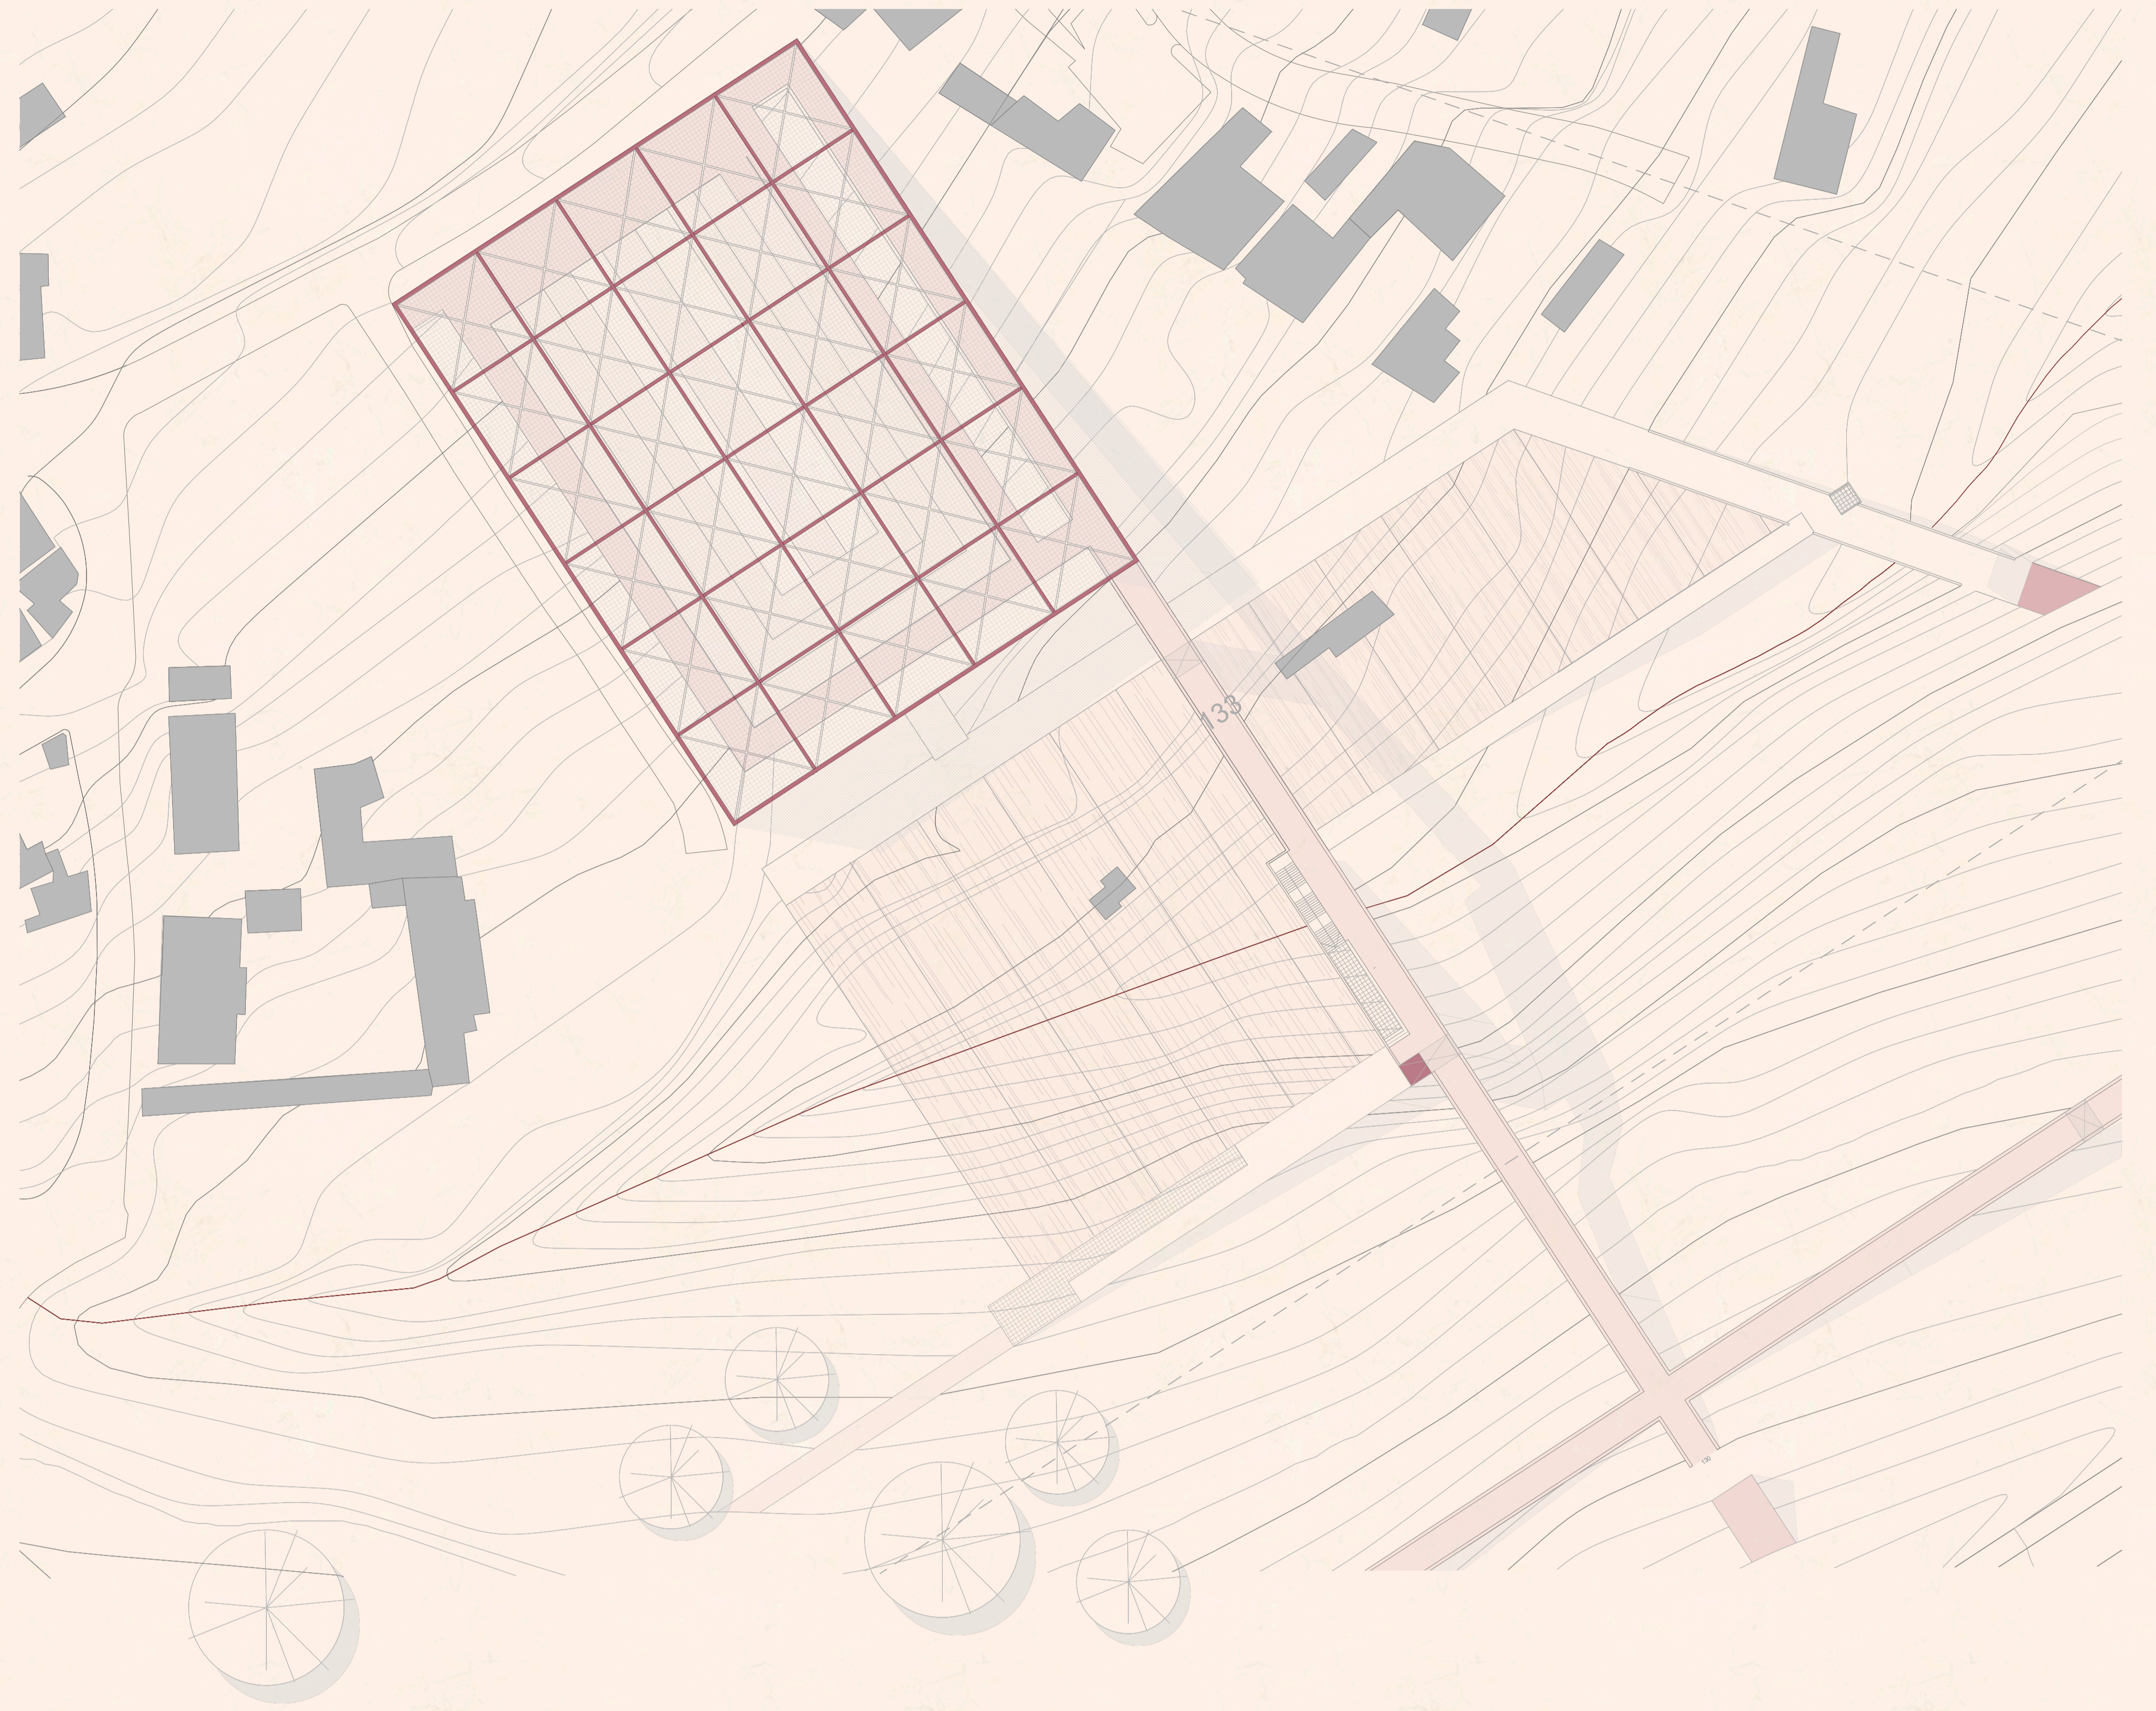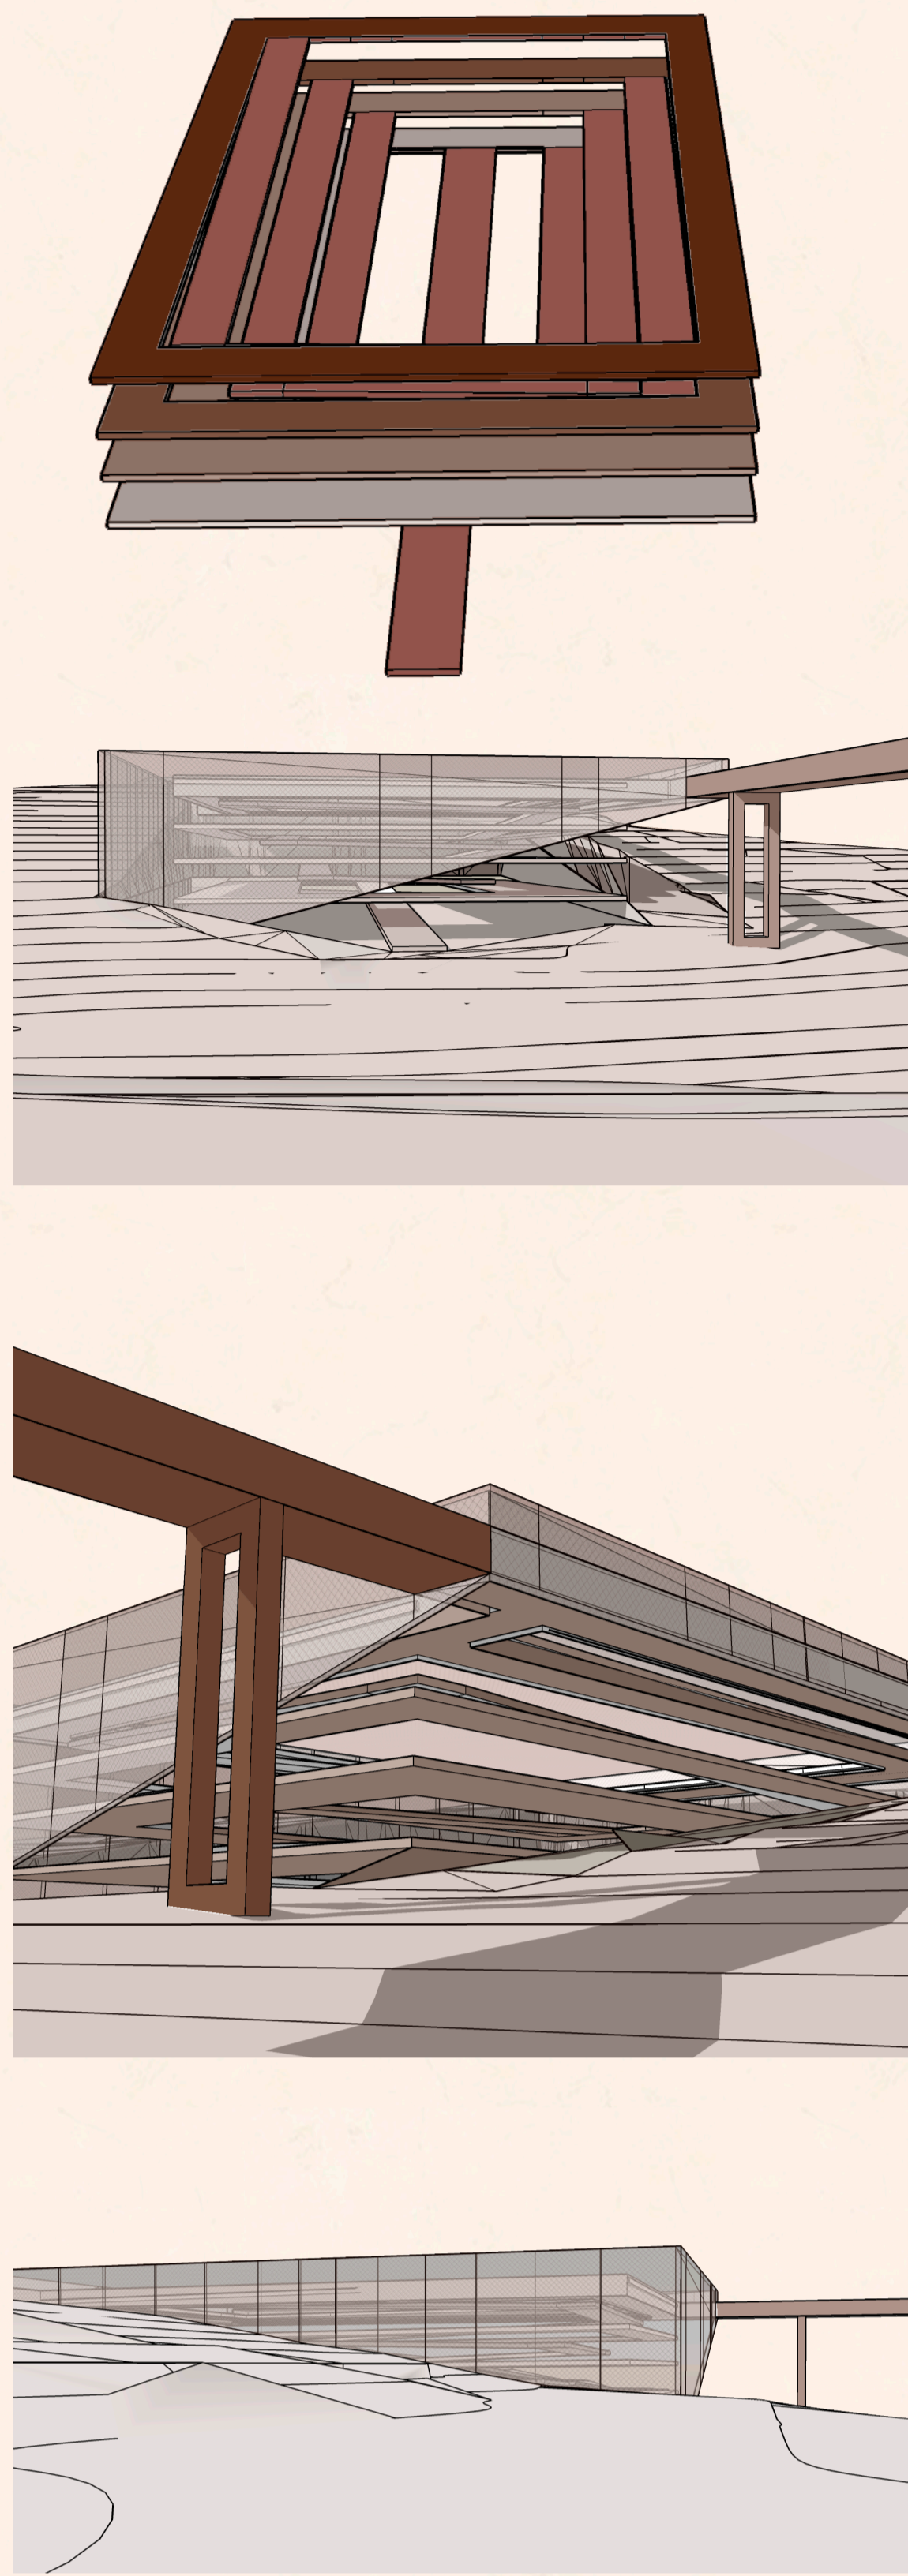



Planta e Cortes ponto 6 e 7
Escala 1:500

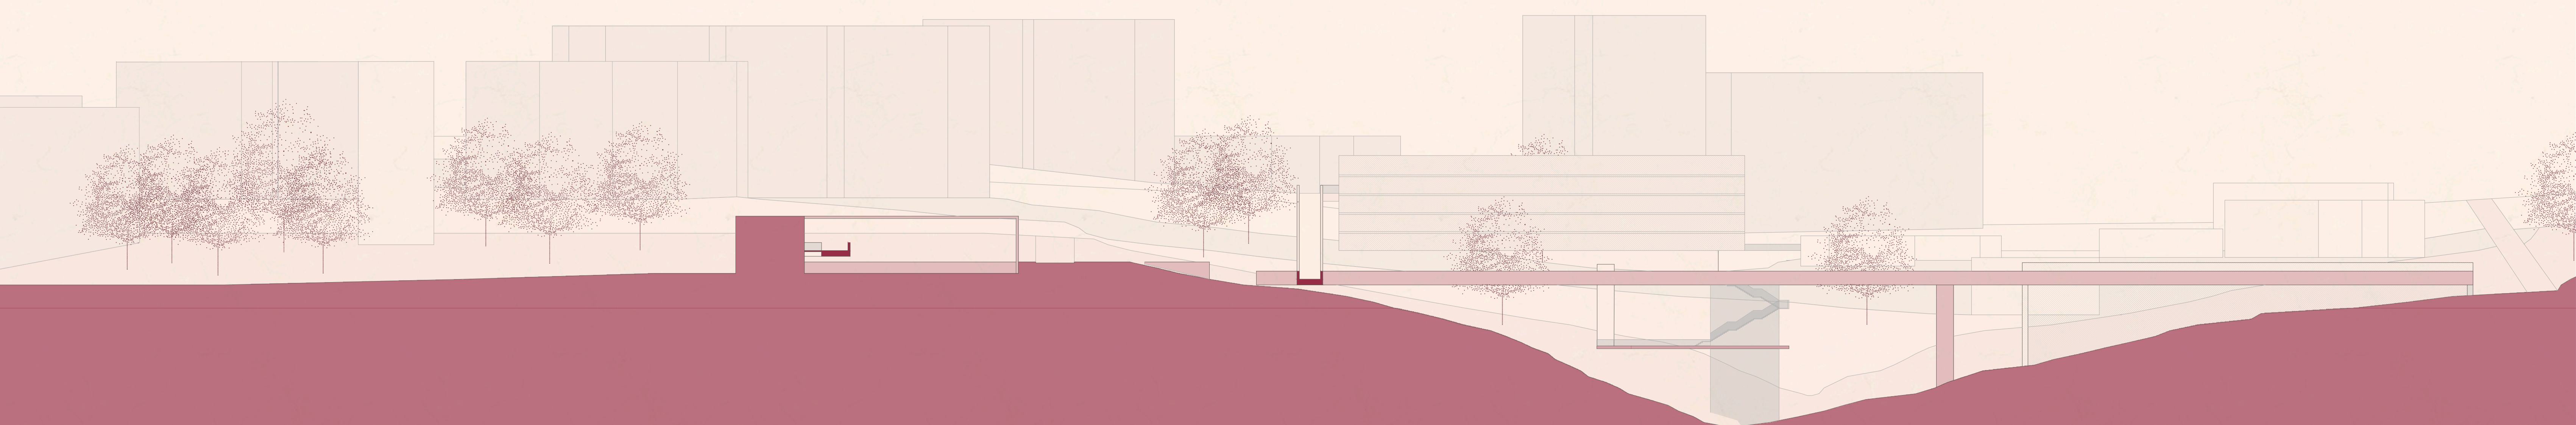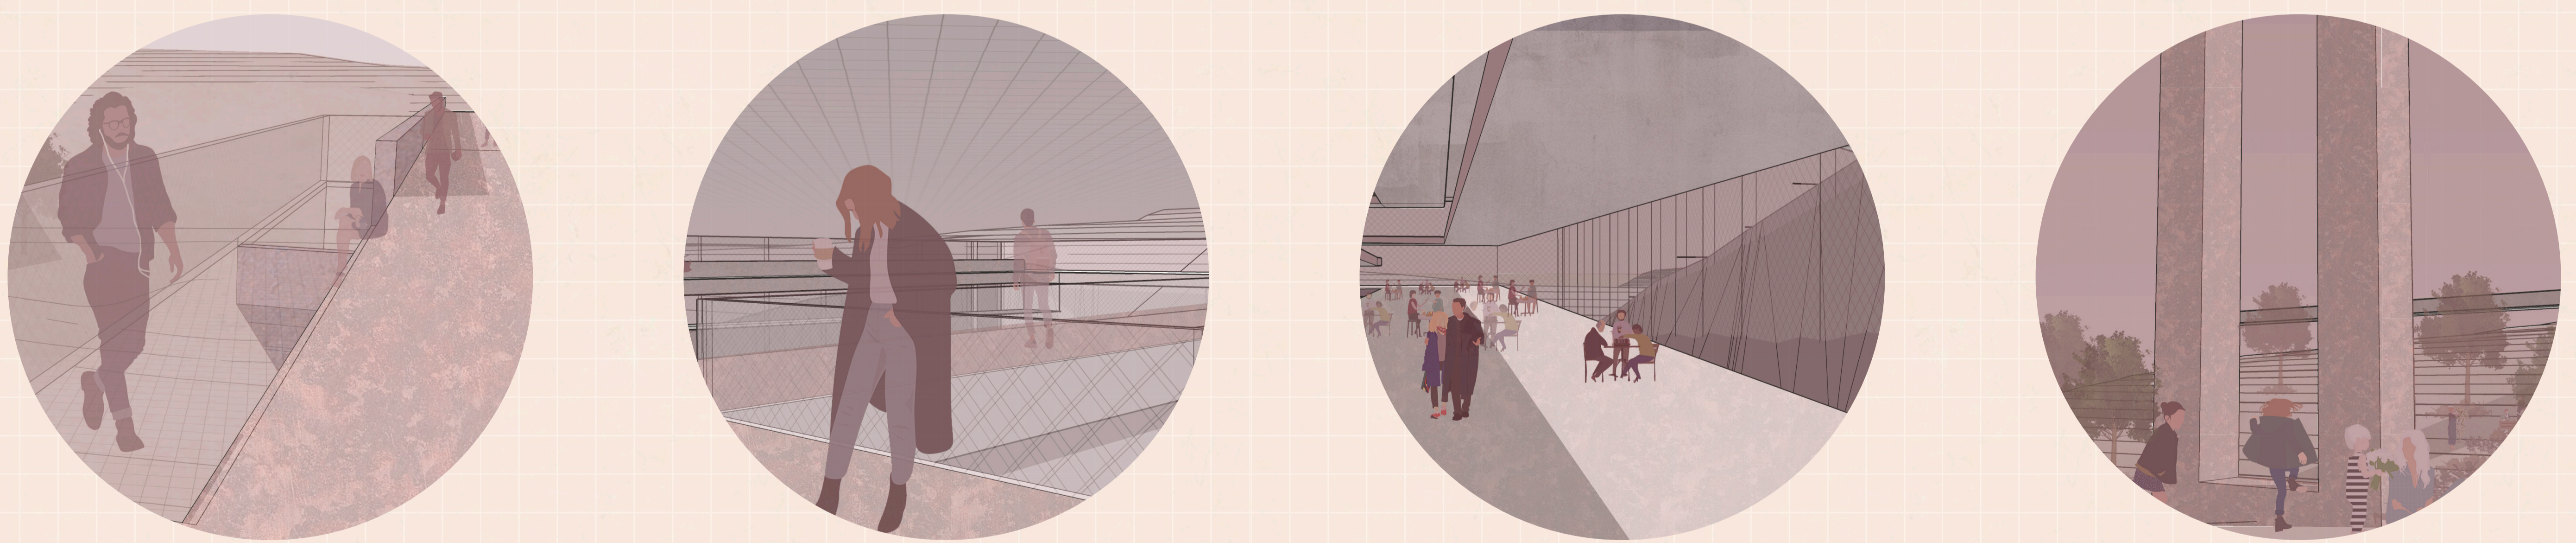





Perfil Geral Passagens Vividas
Escala 1:1000

11. Imaginary Park












10. As Lâminas

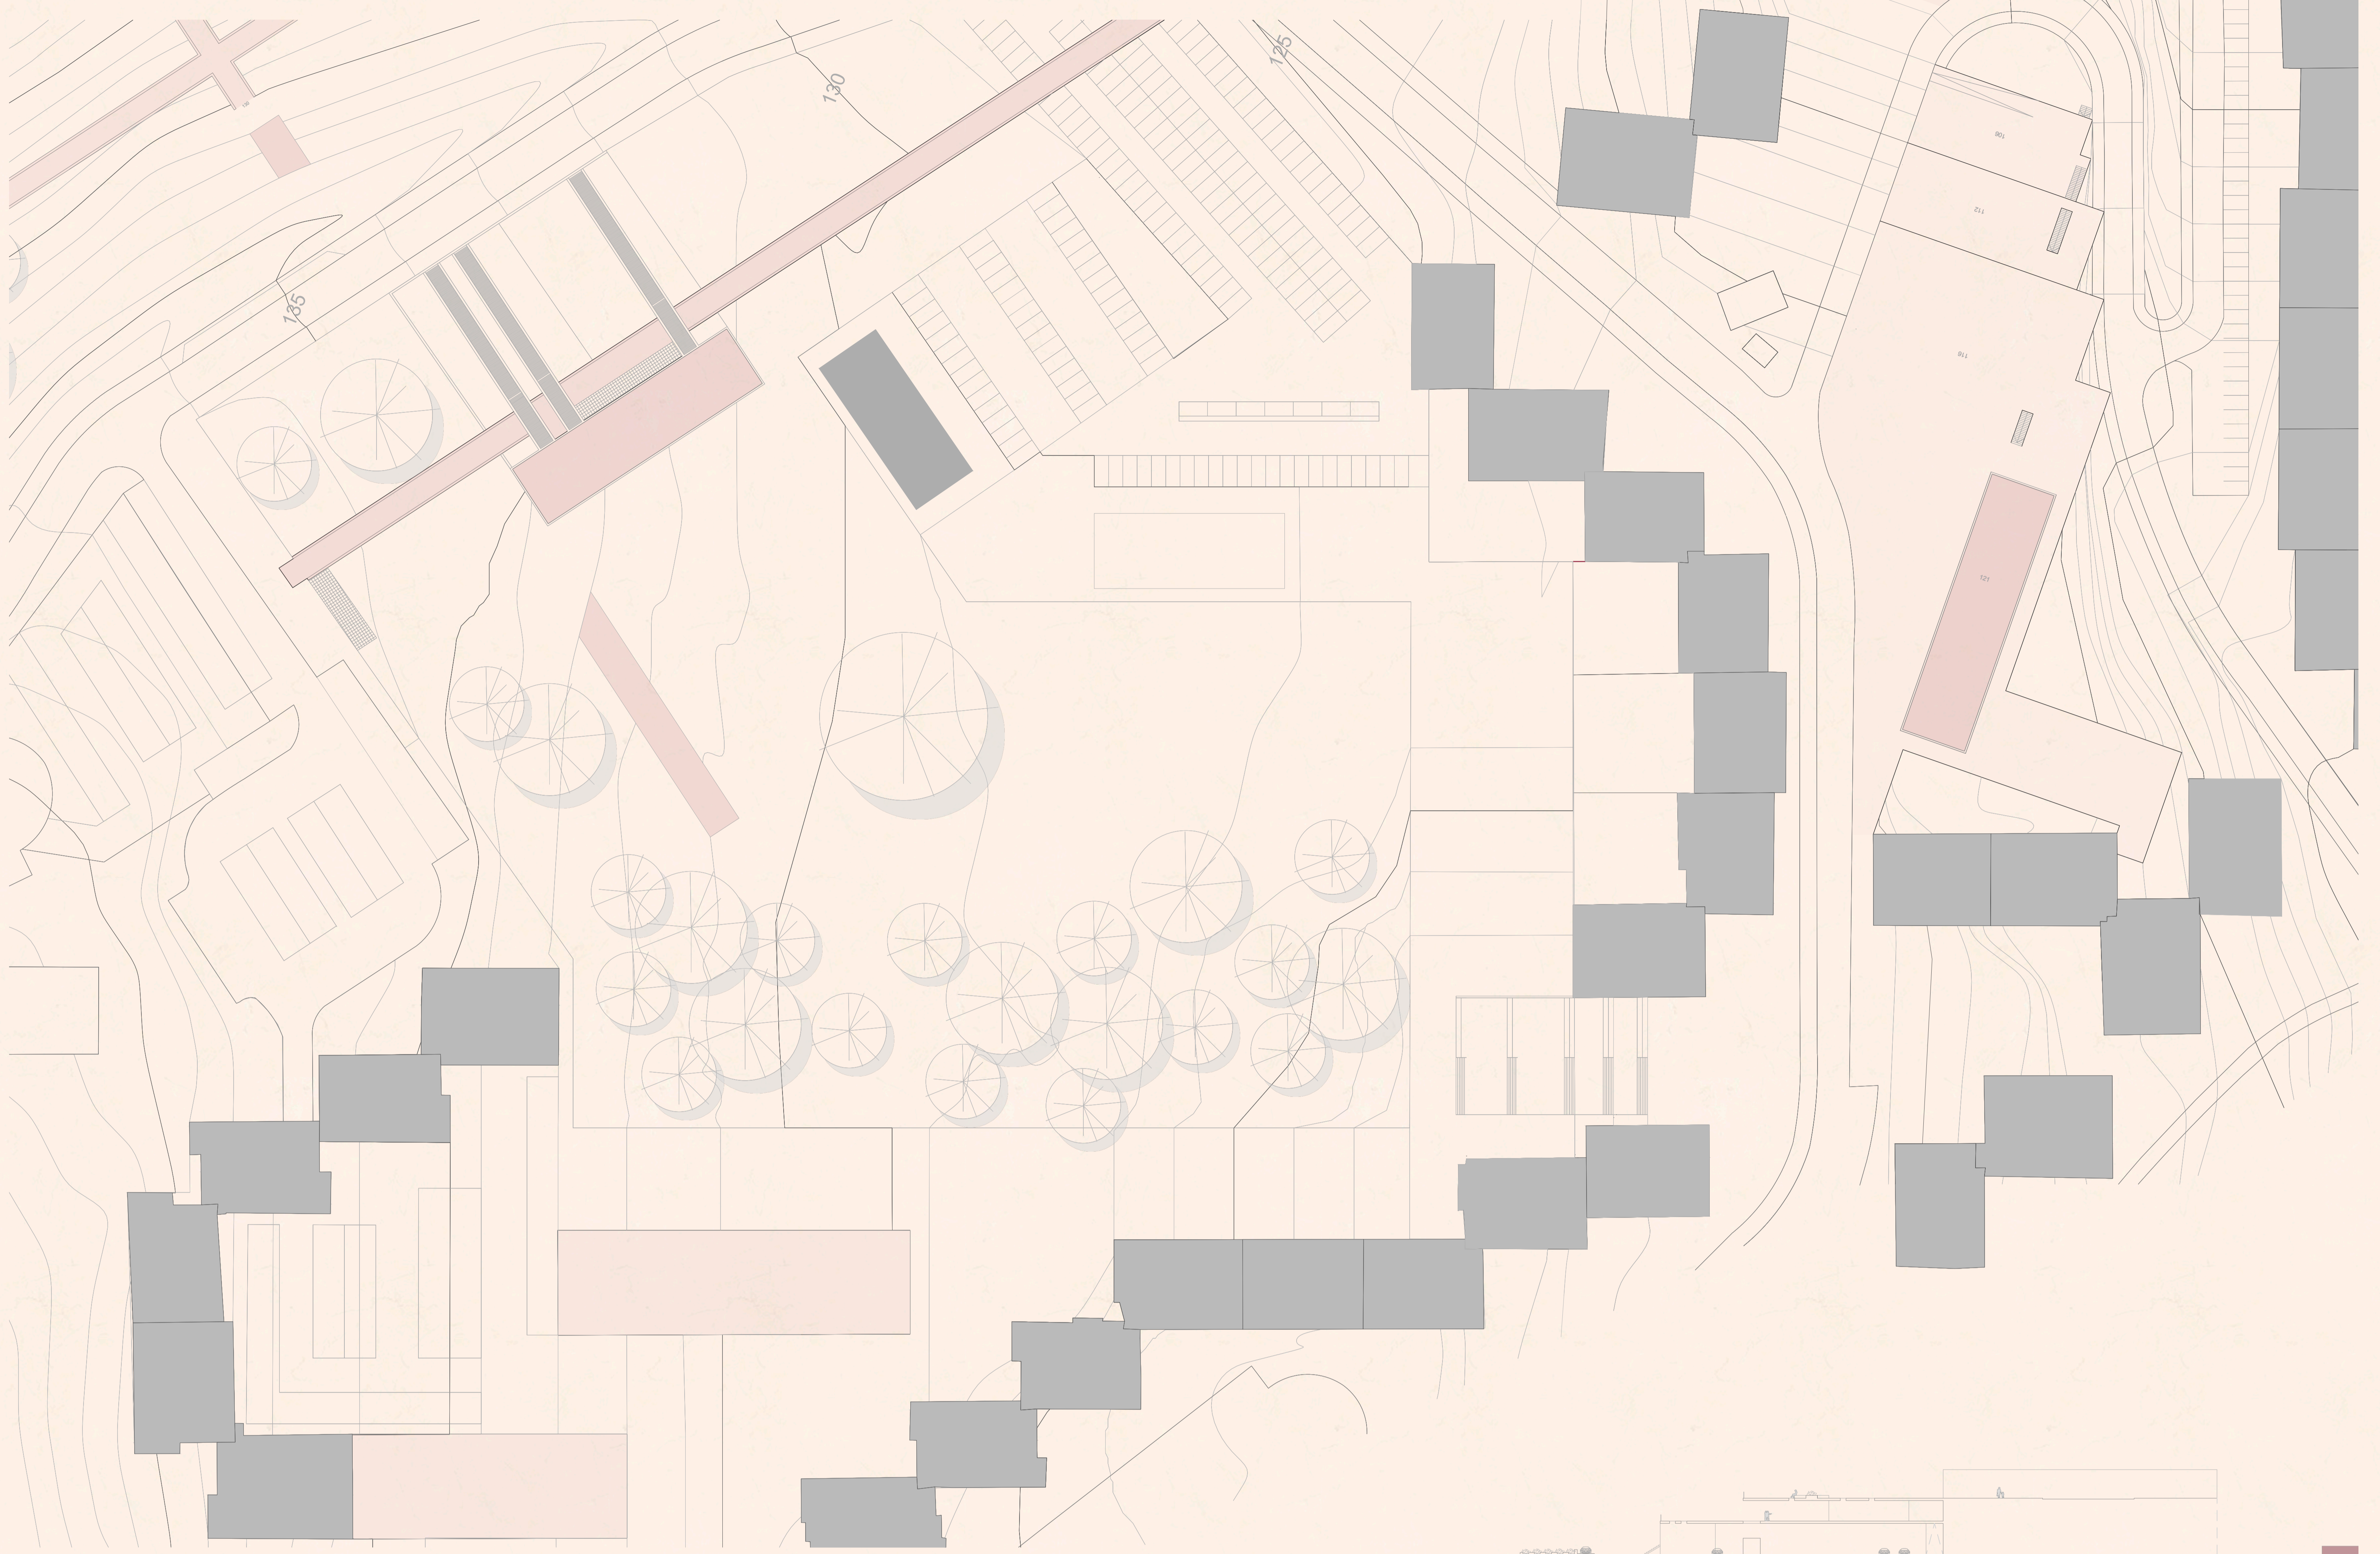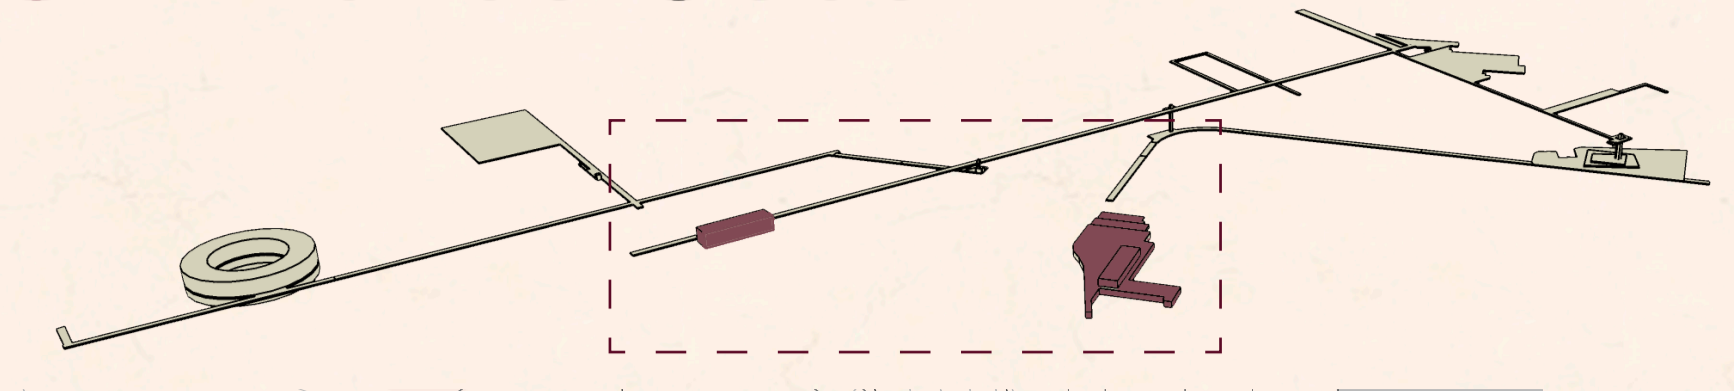

Planta e Cortes ponto 10 e 11
Escala 1:500

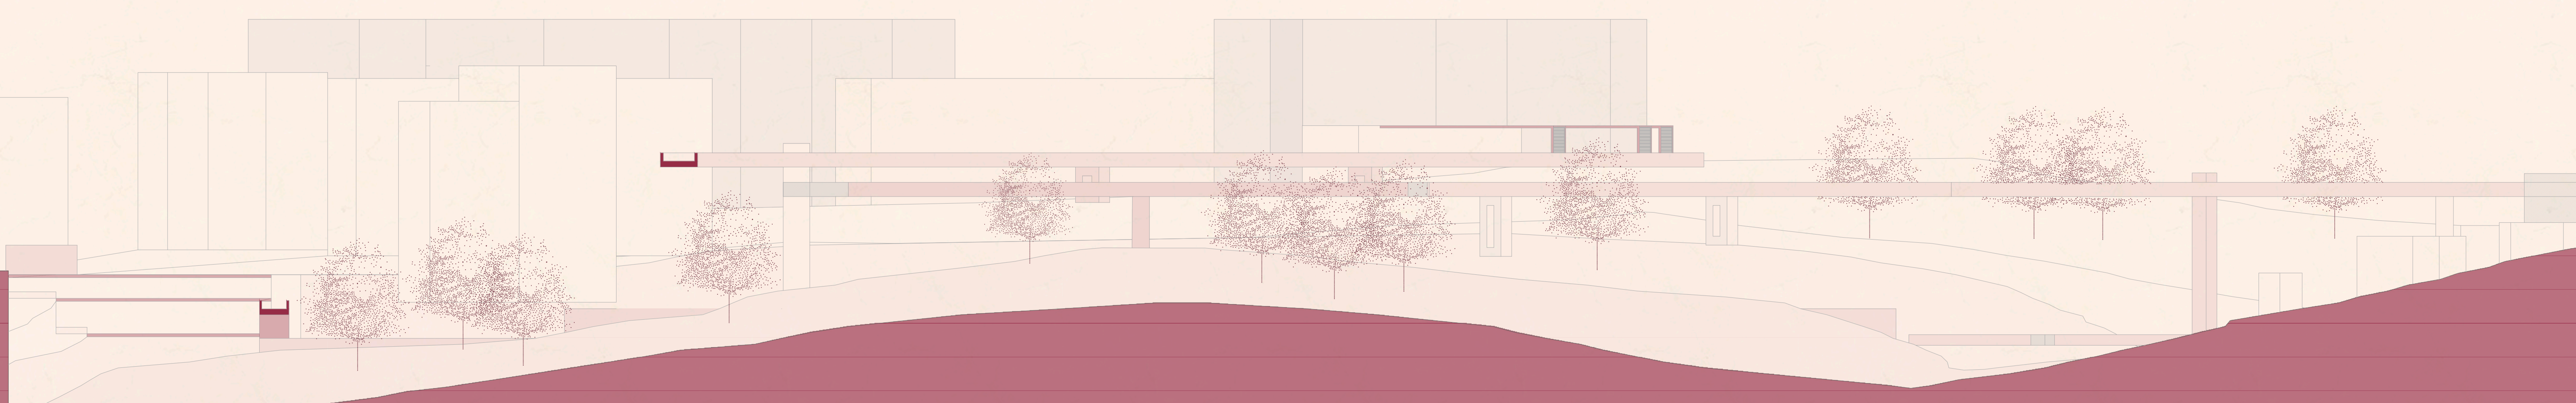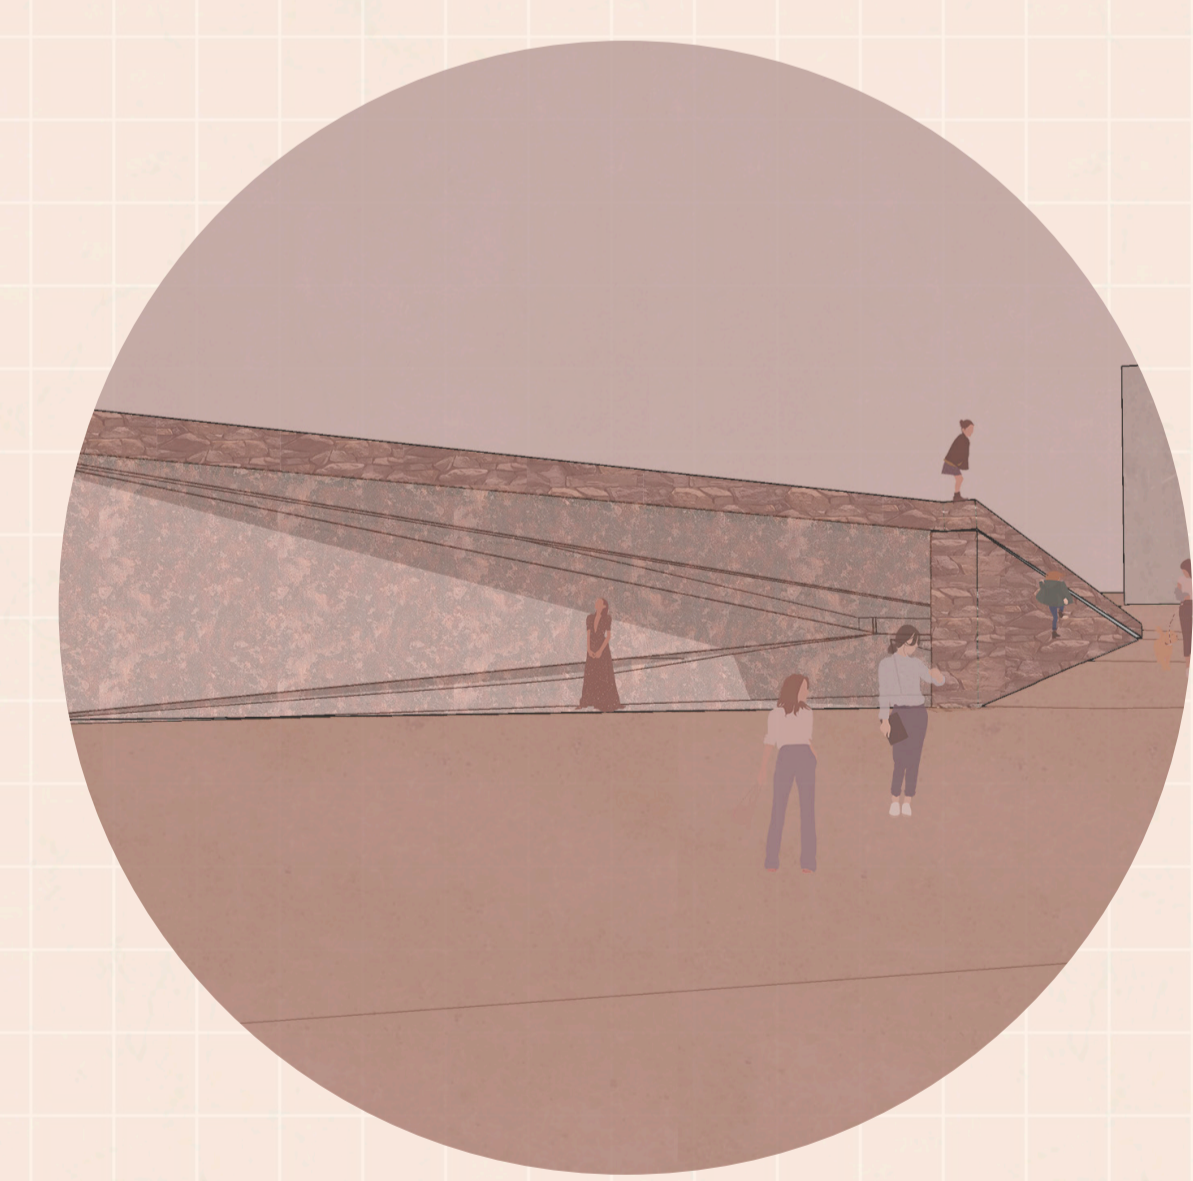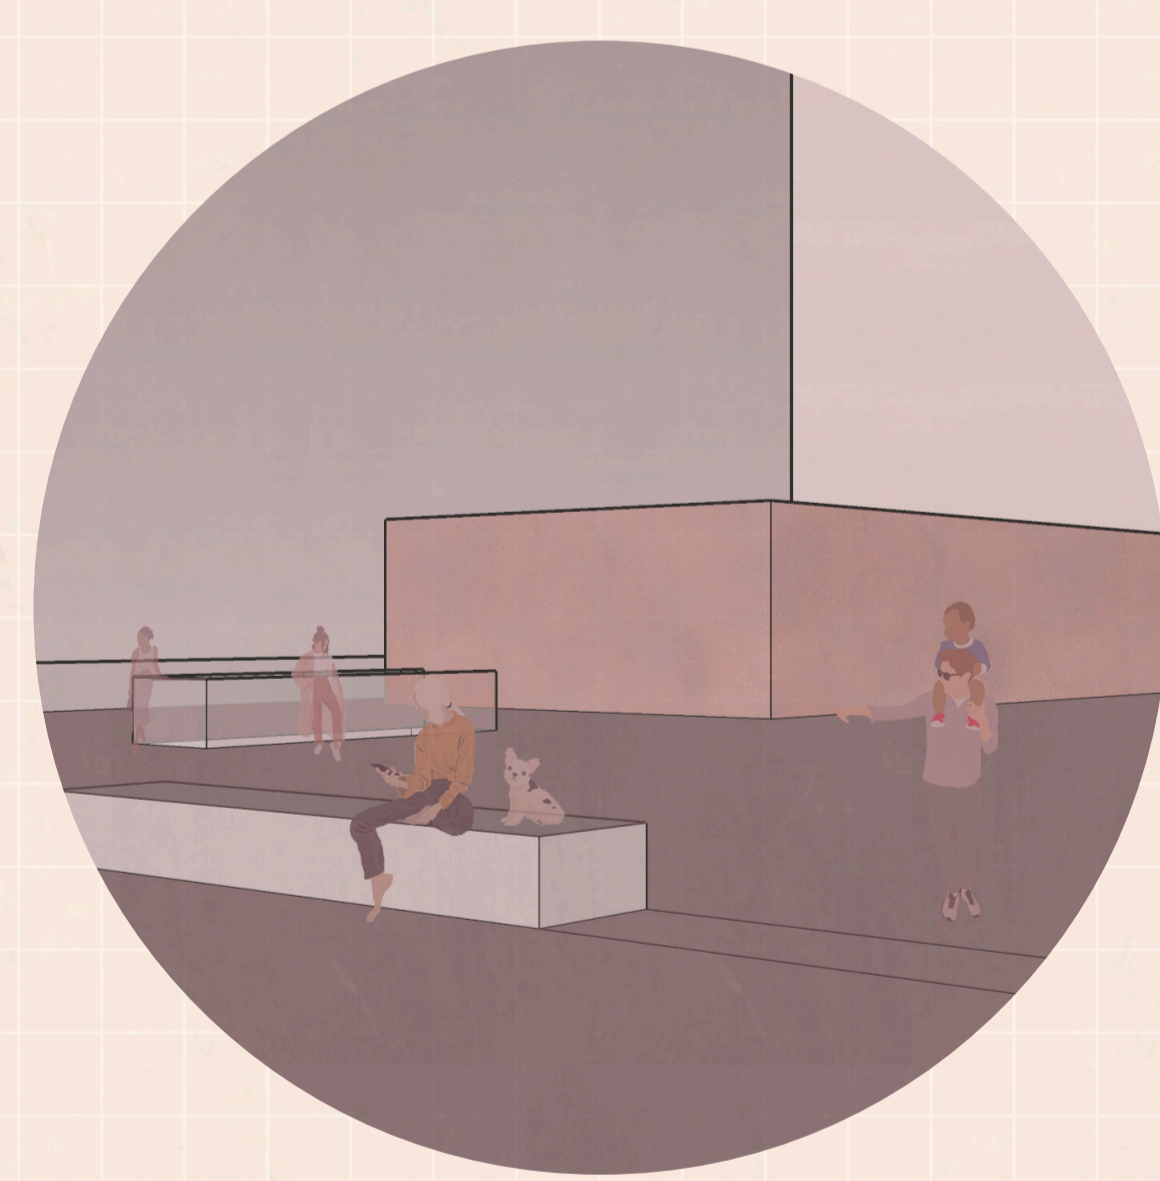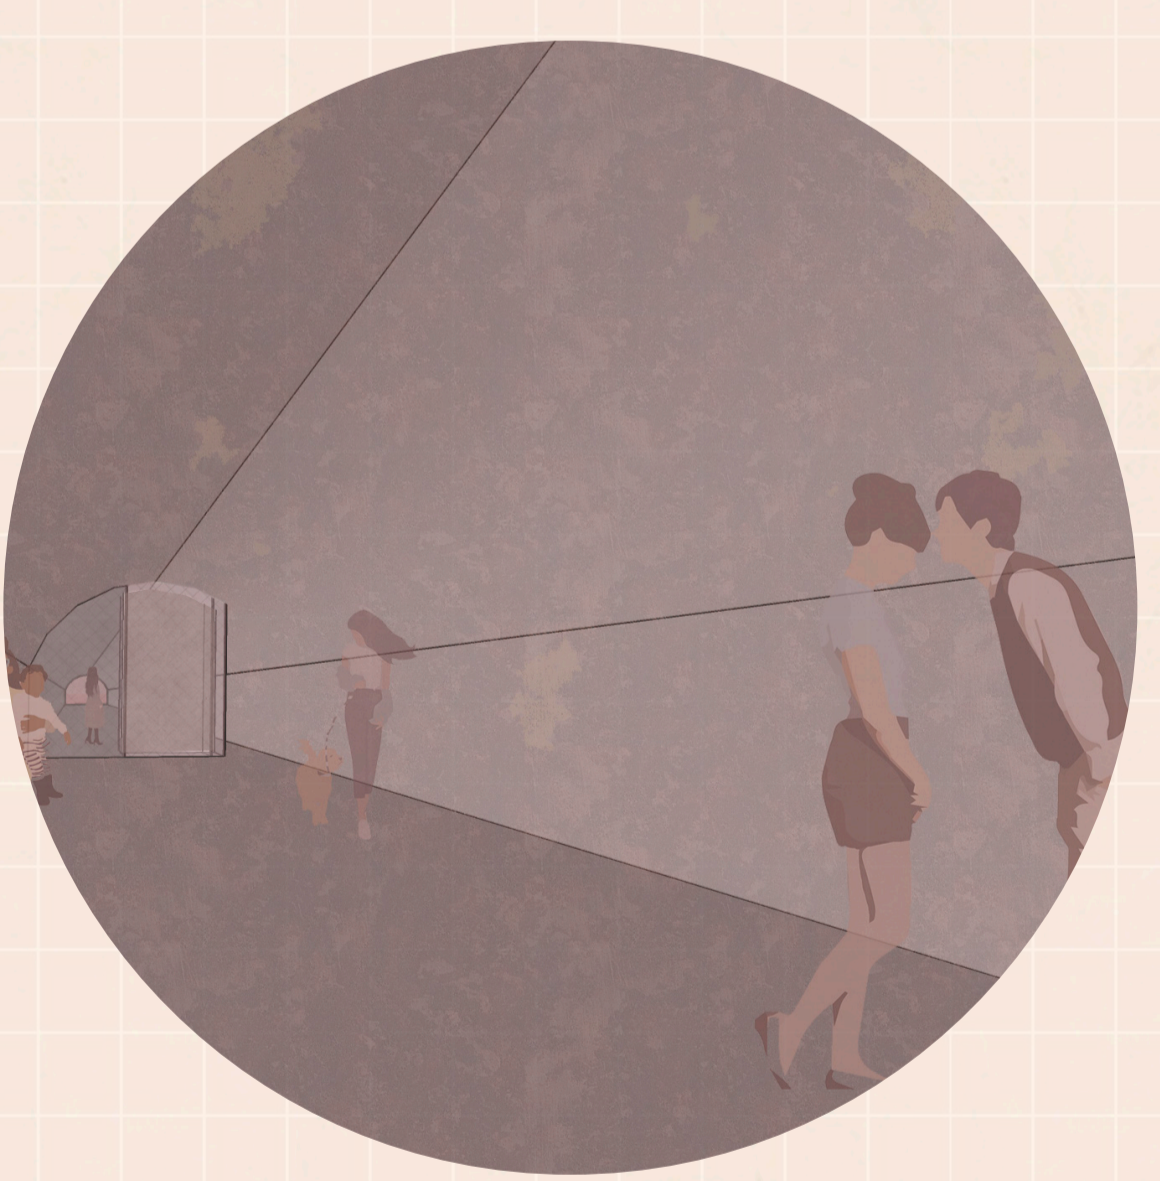

Perfil Geral Passagens Vividas
Escala 1:1000

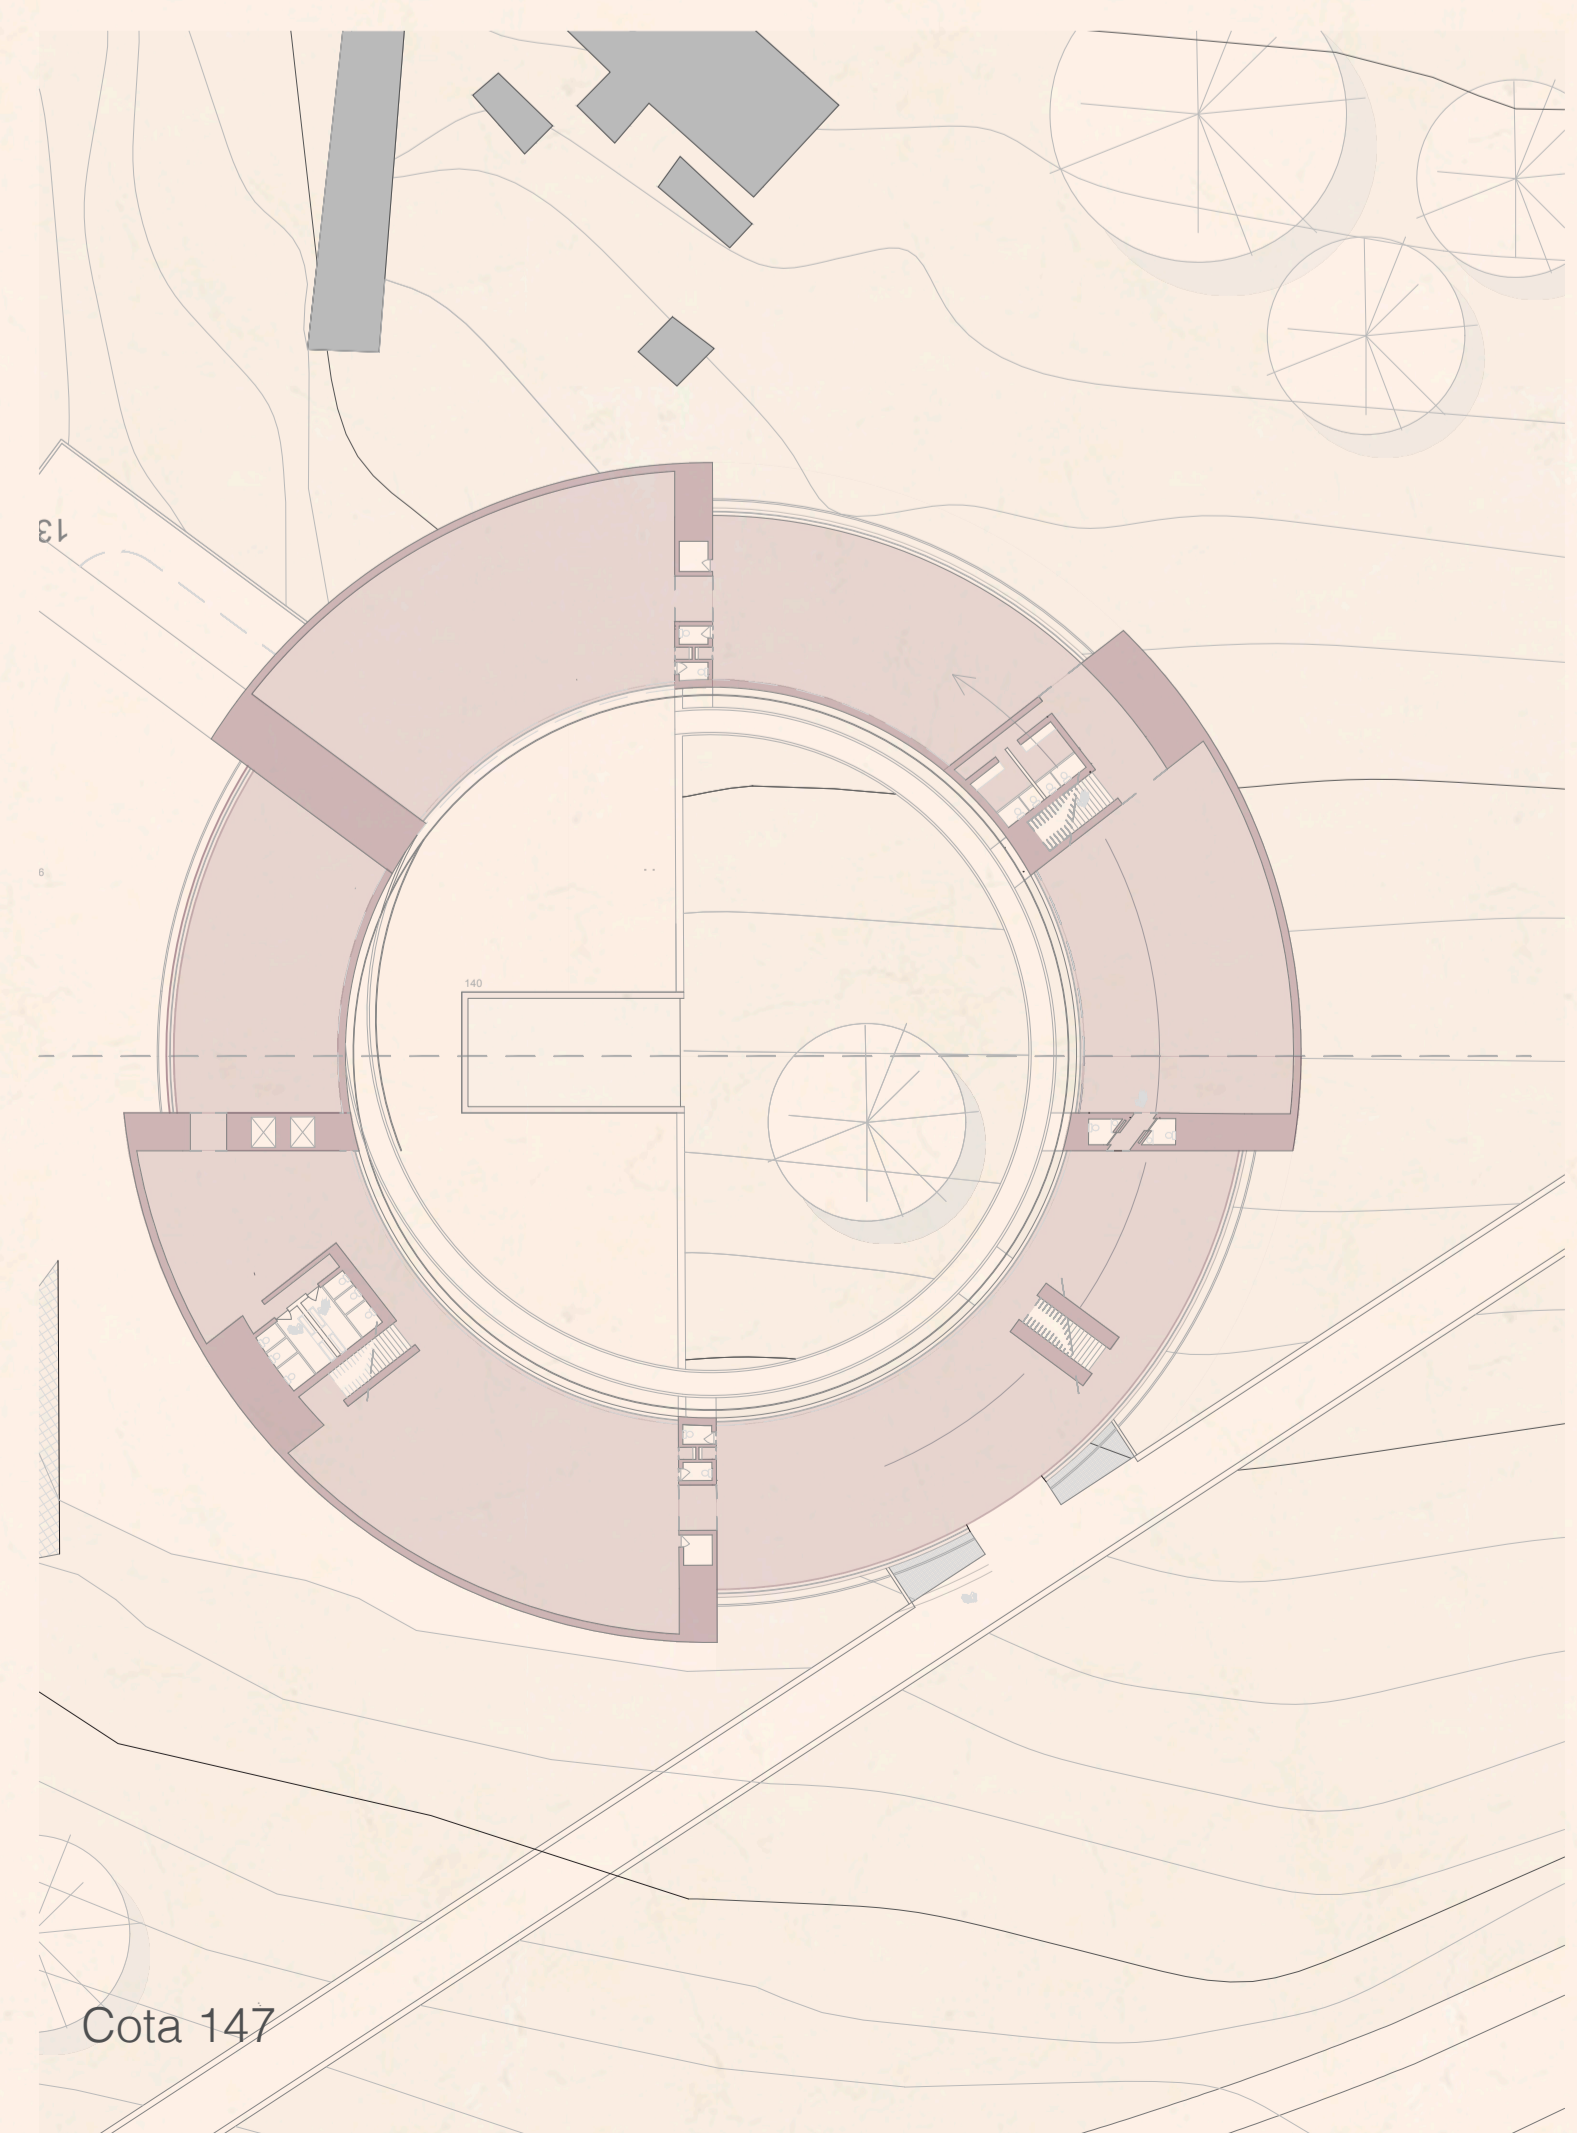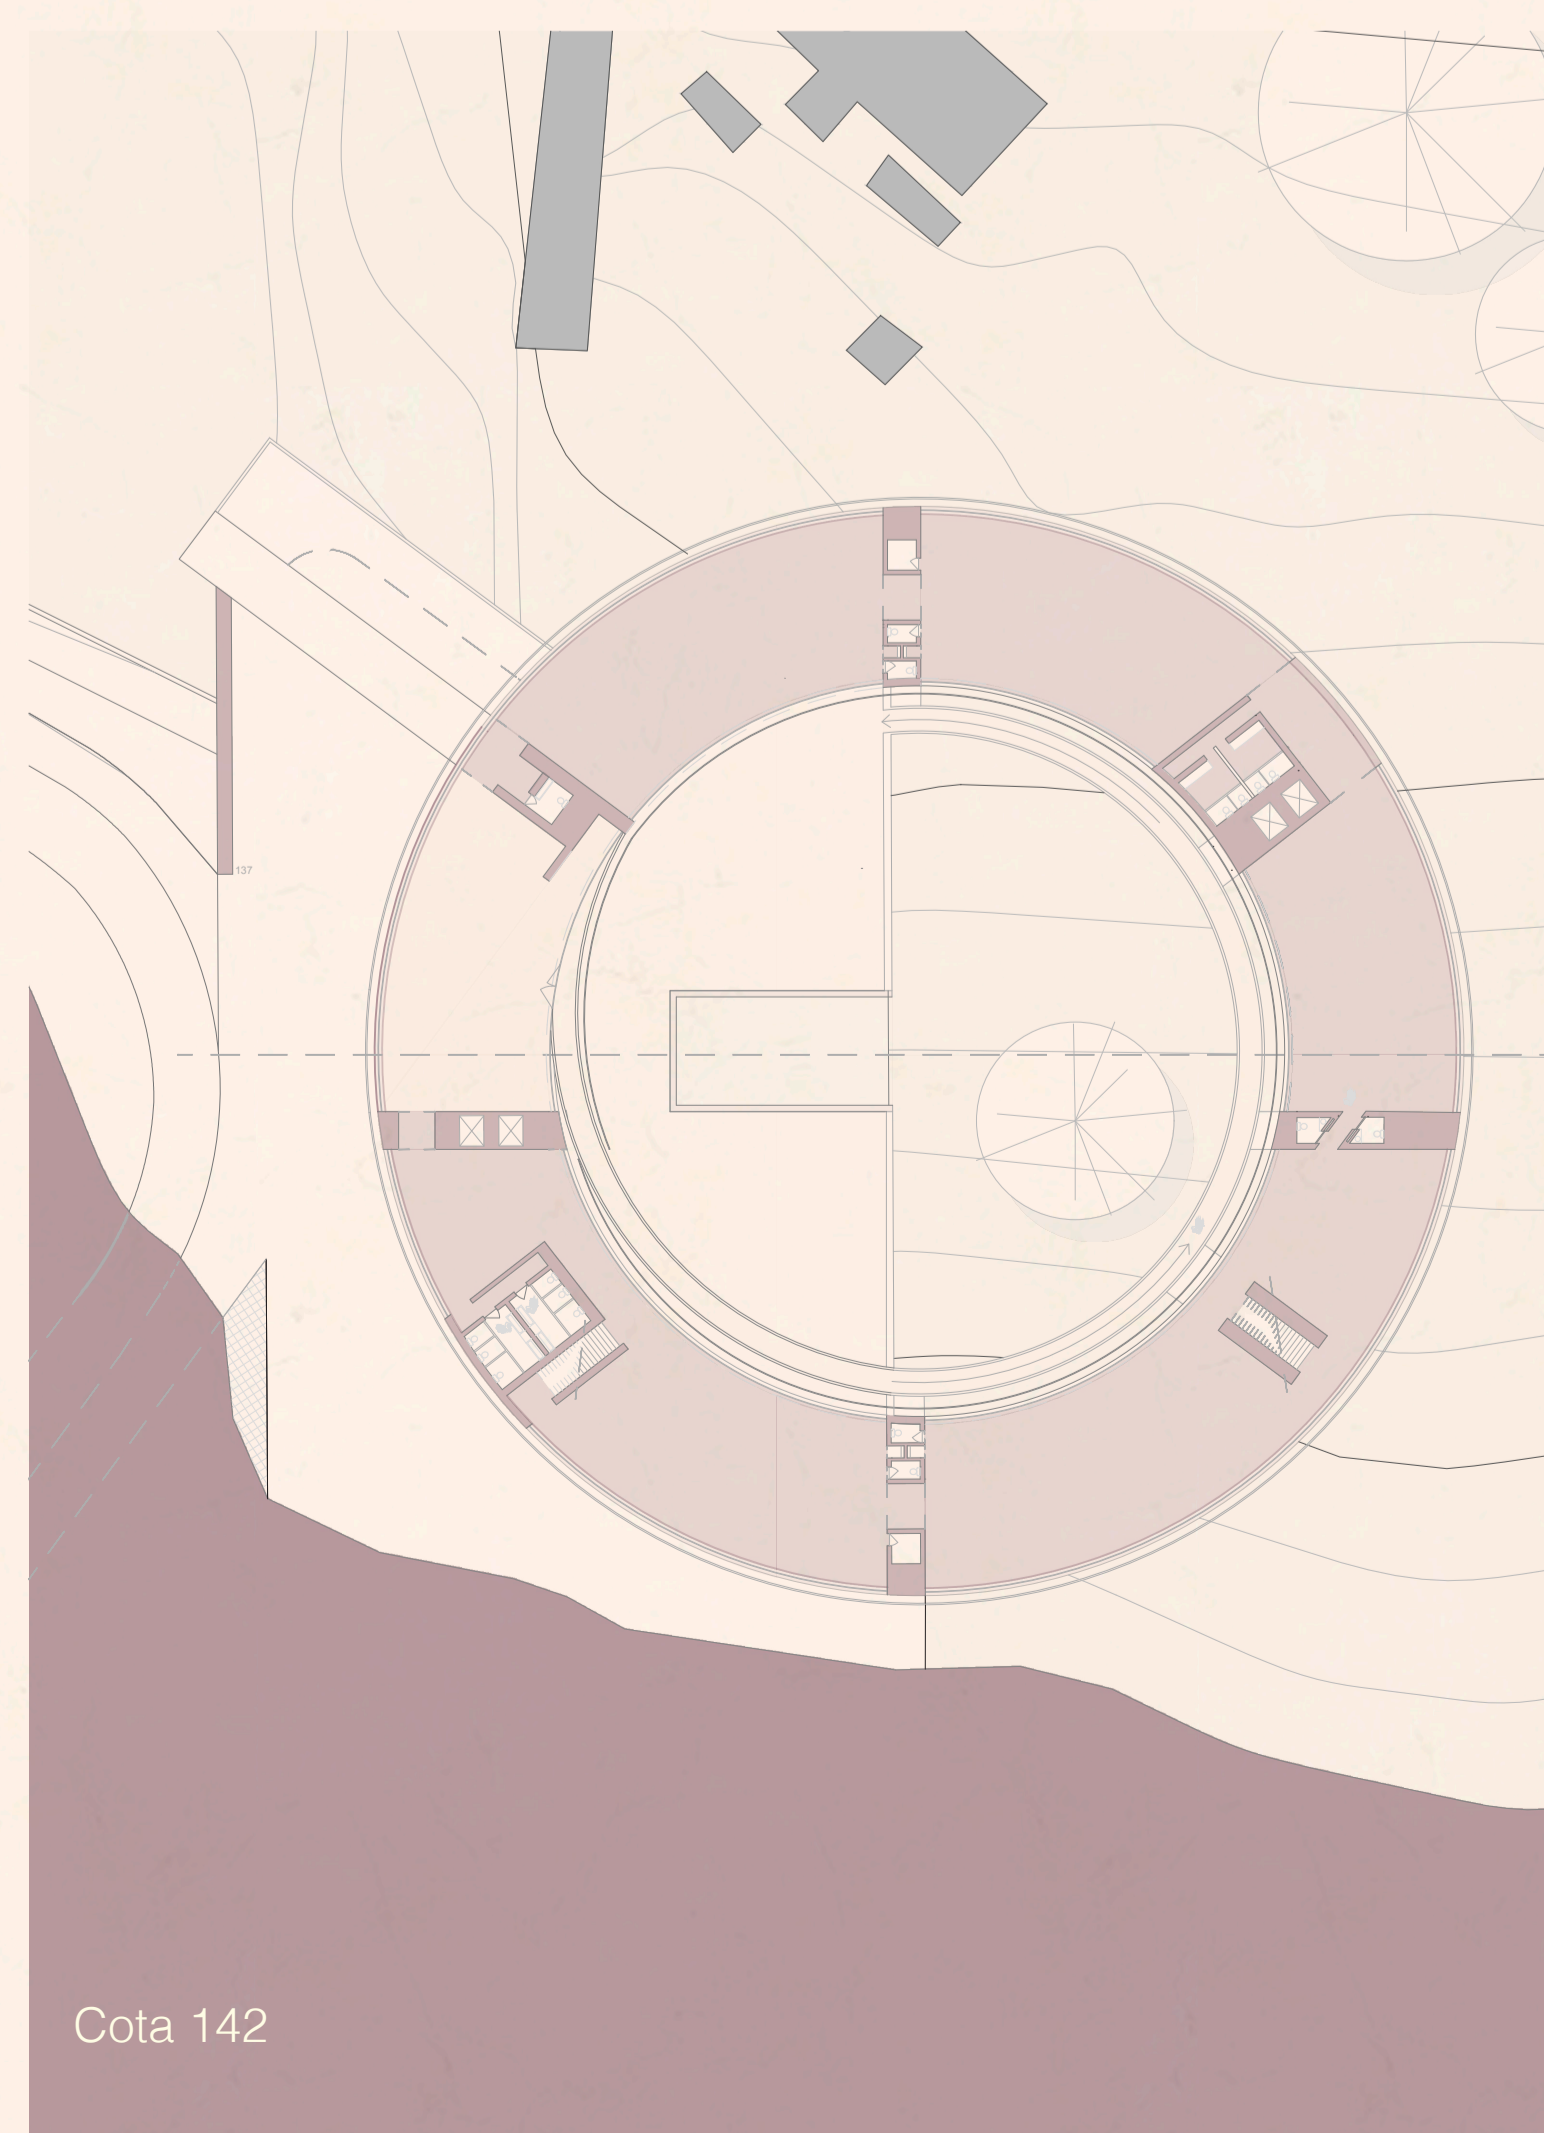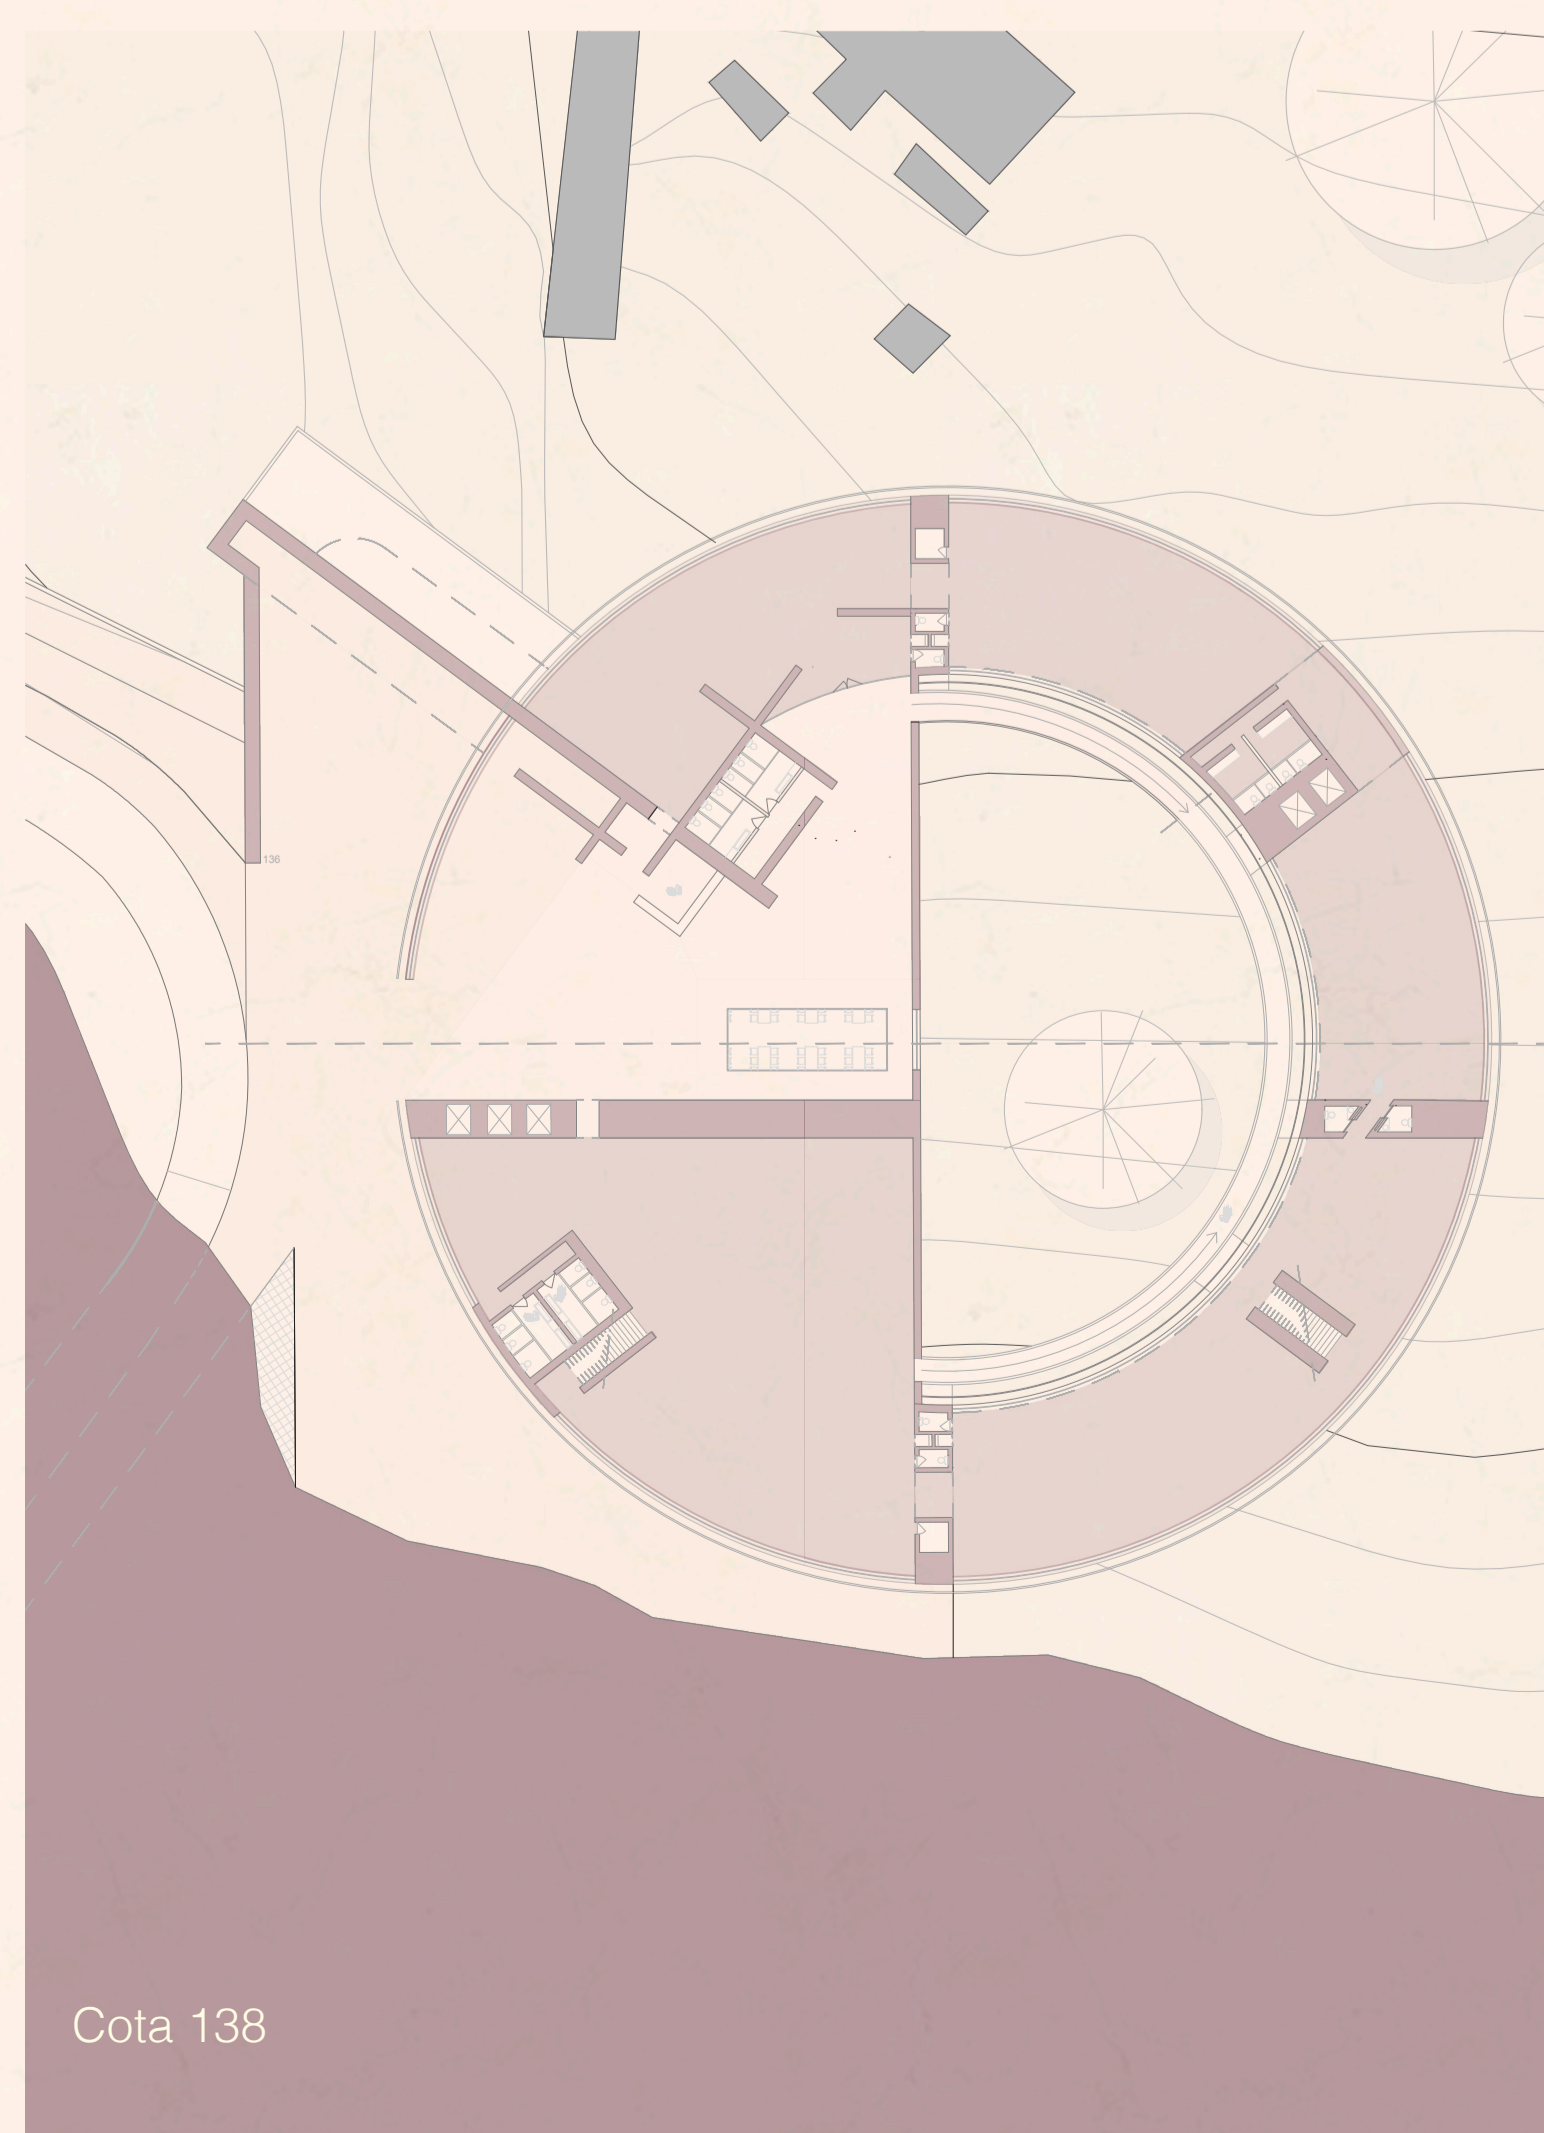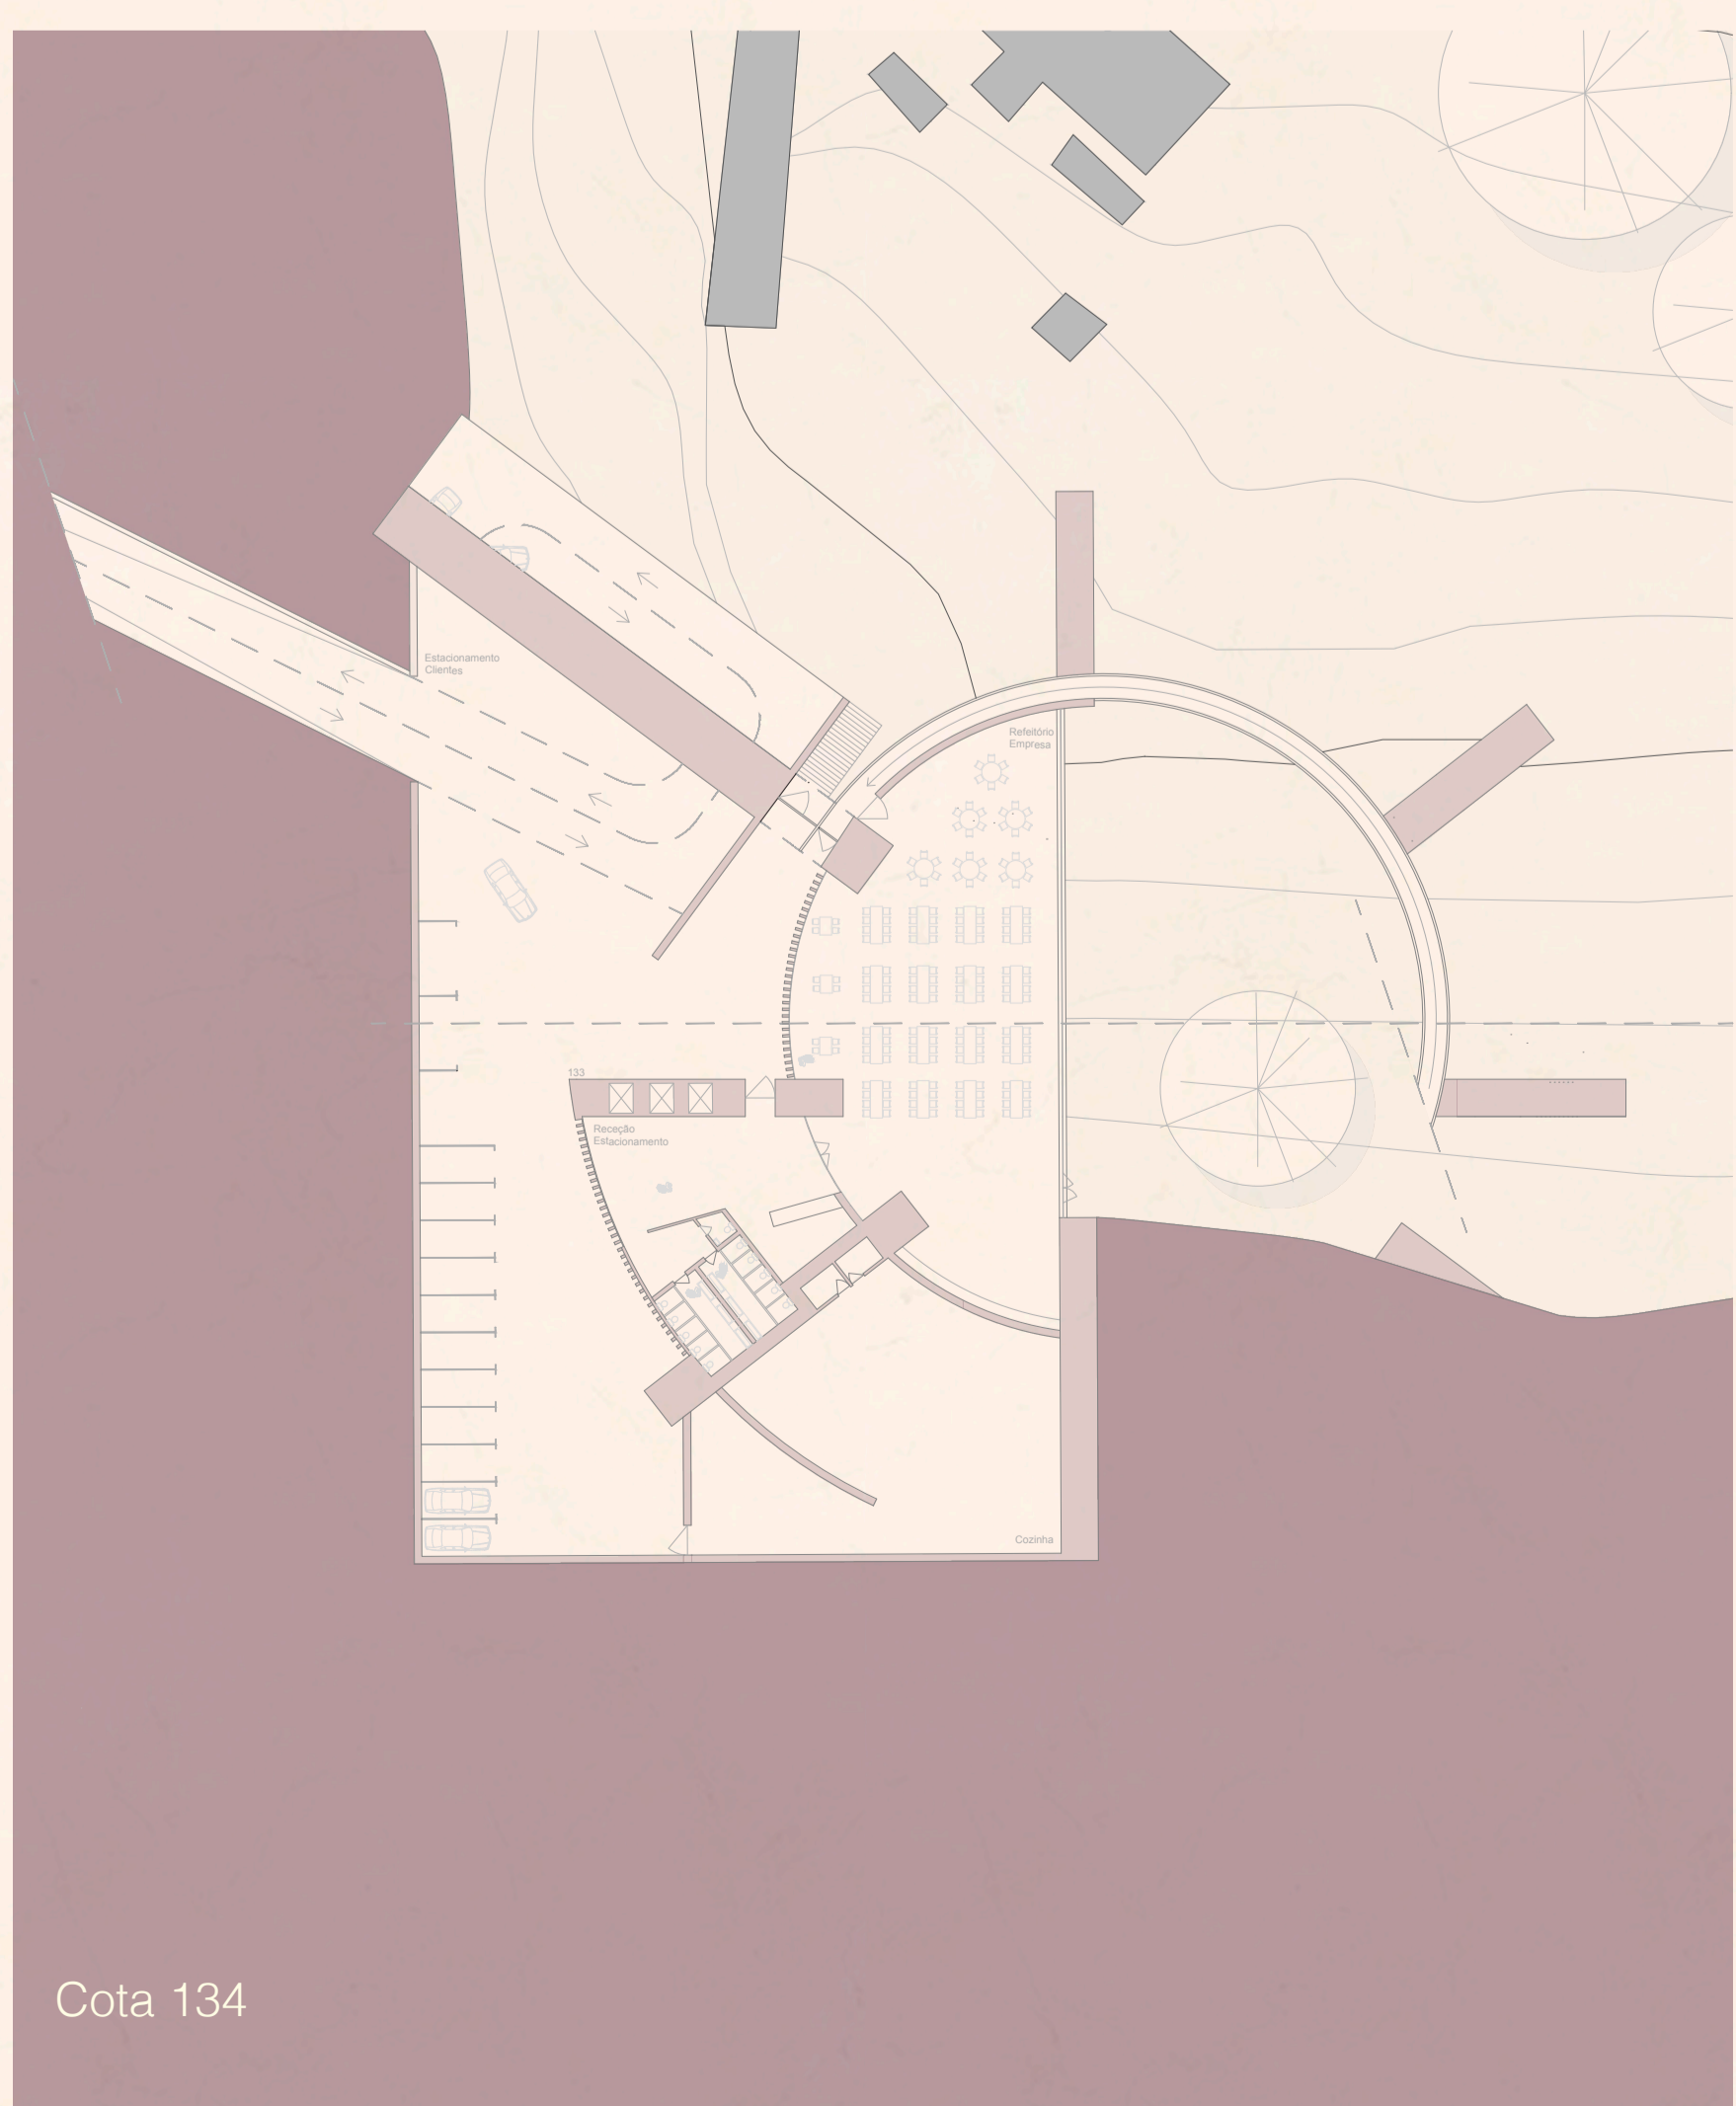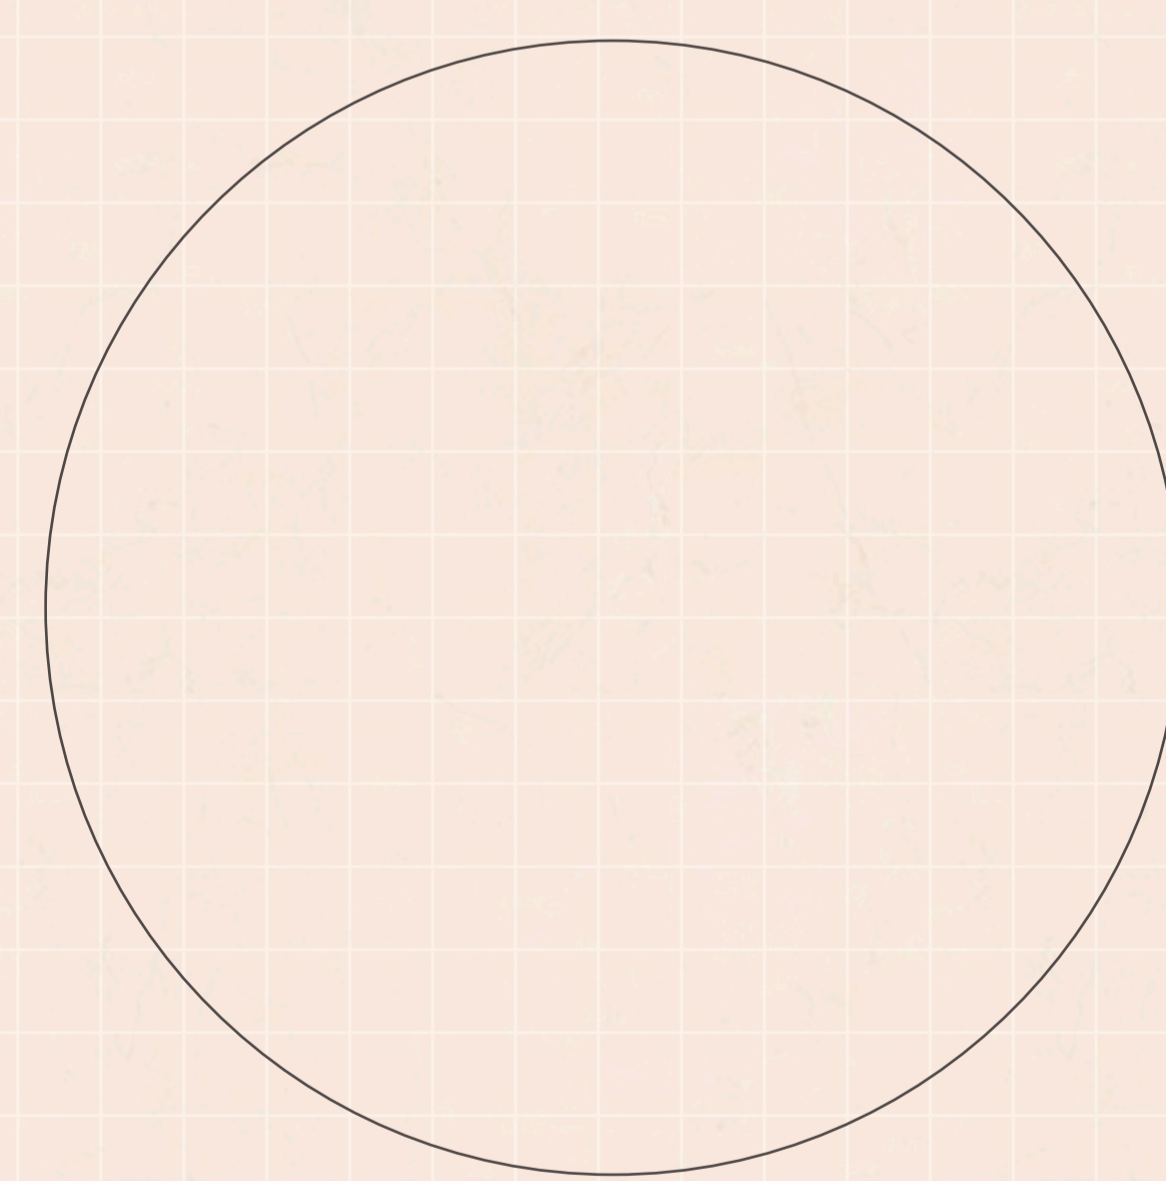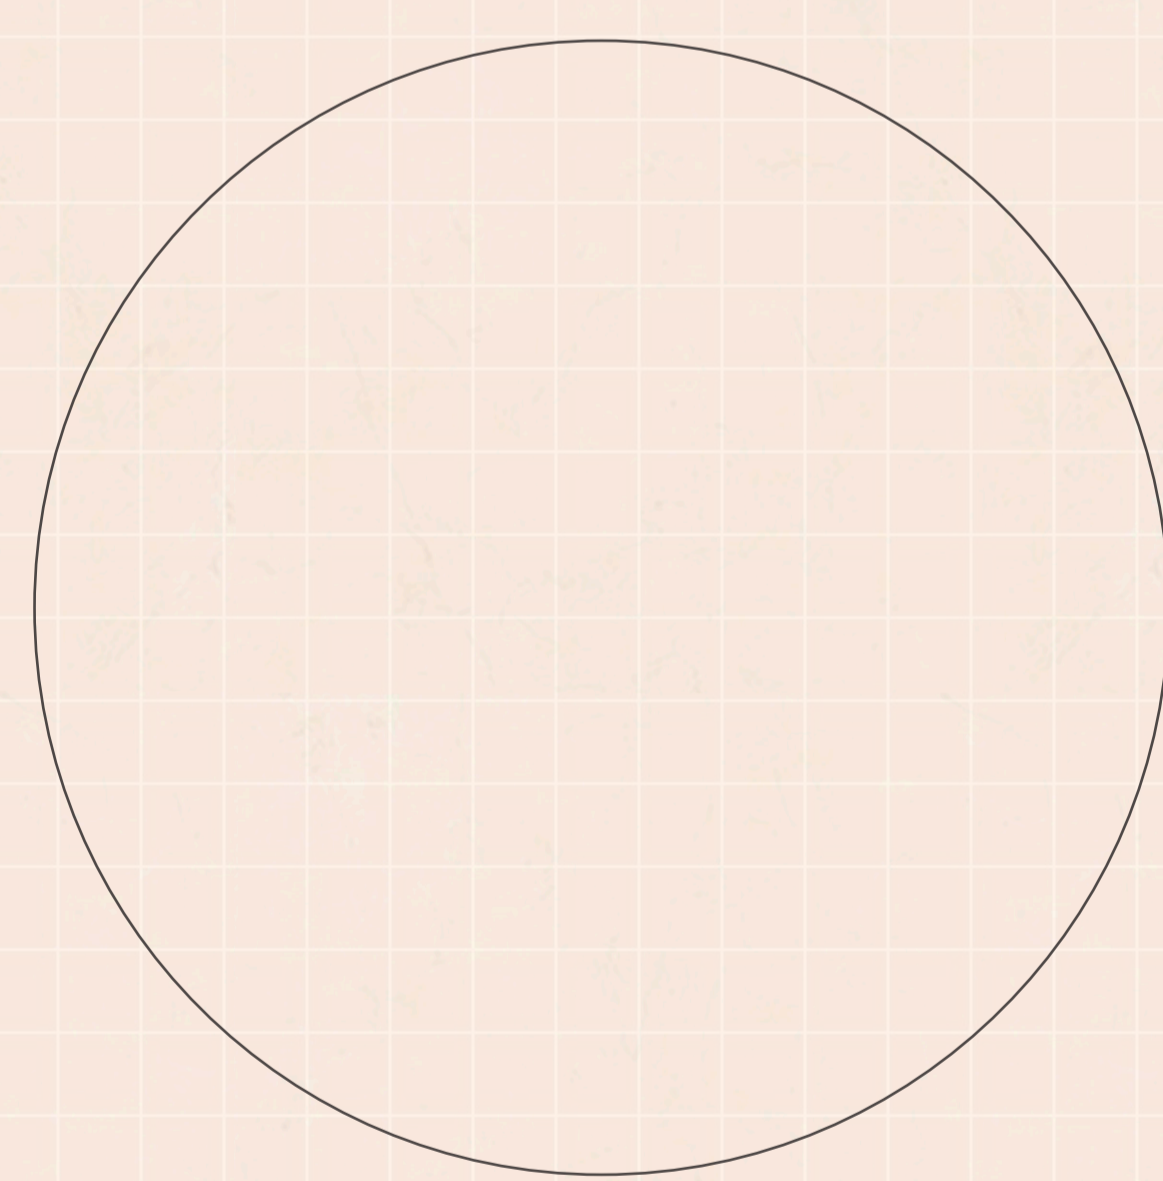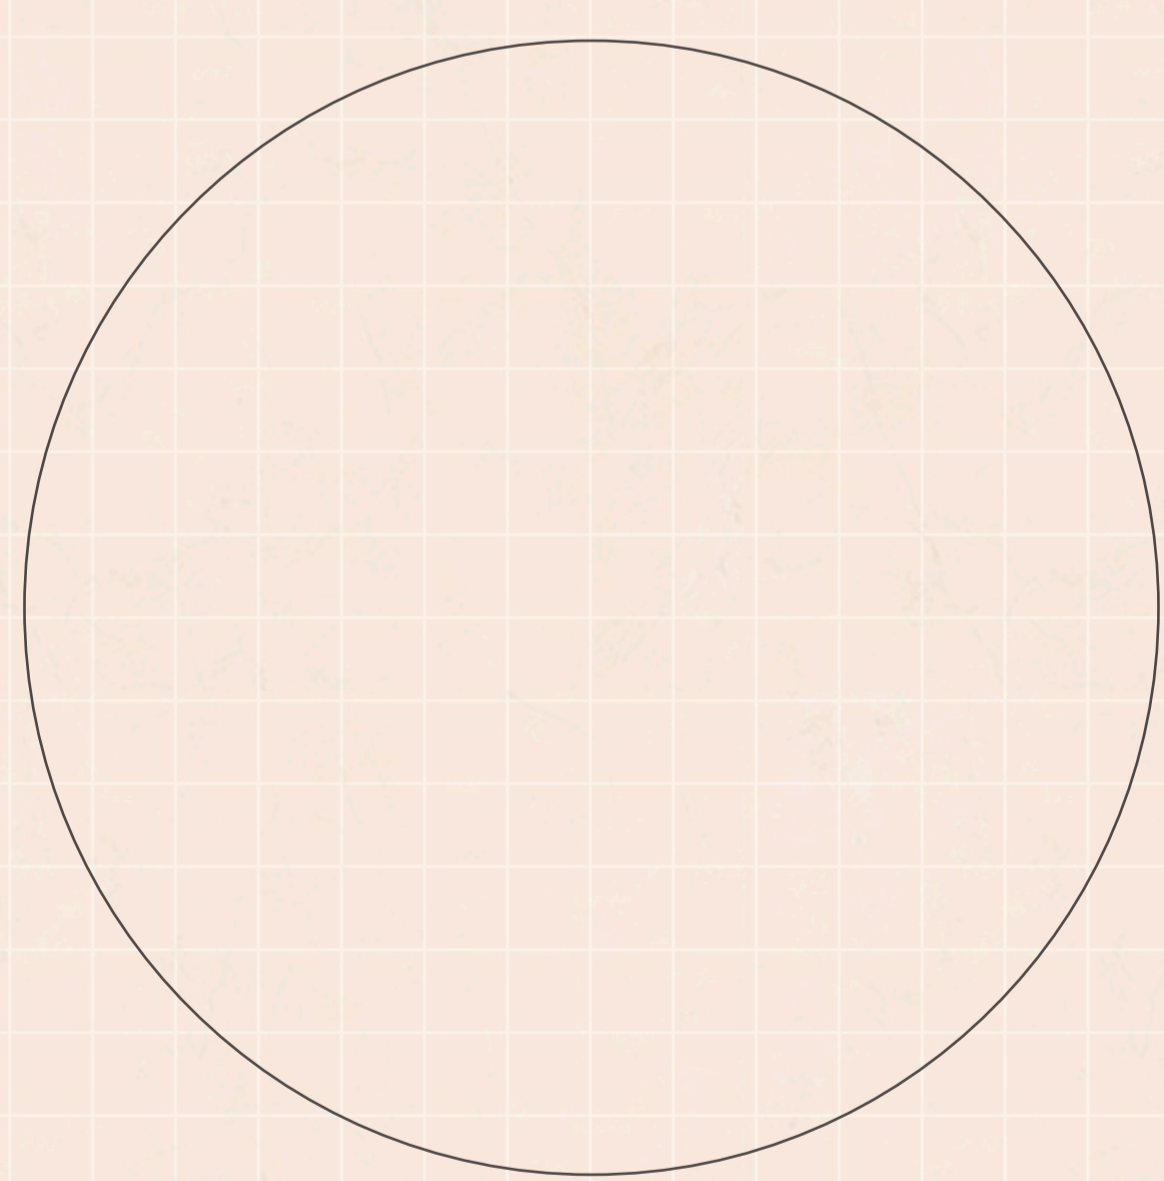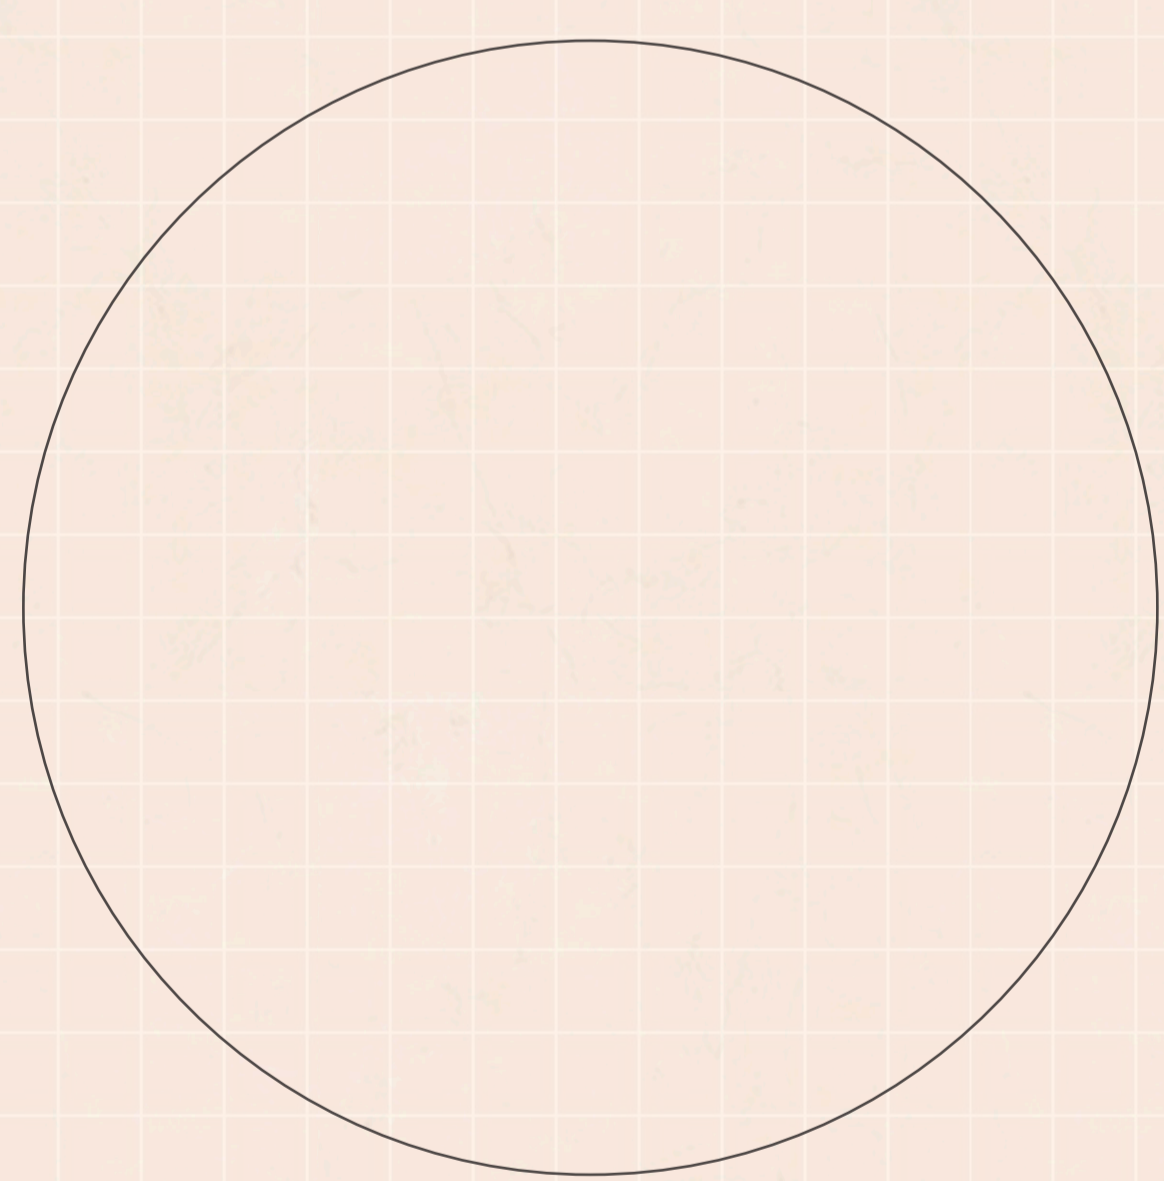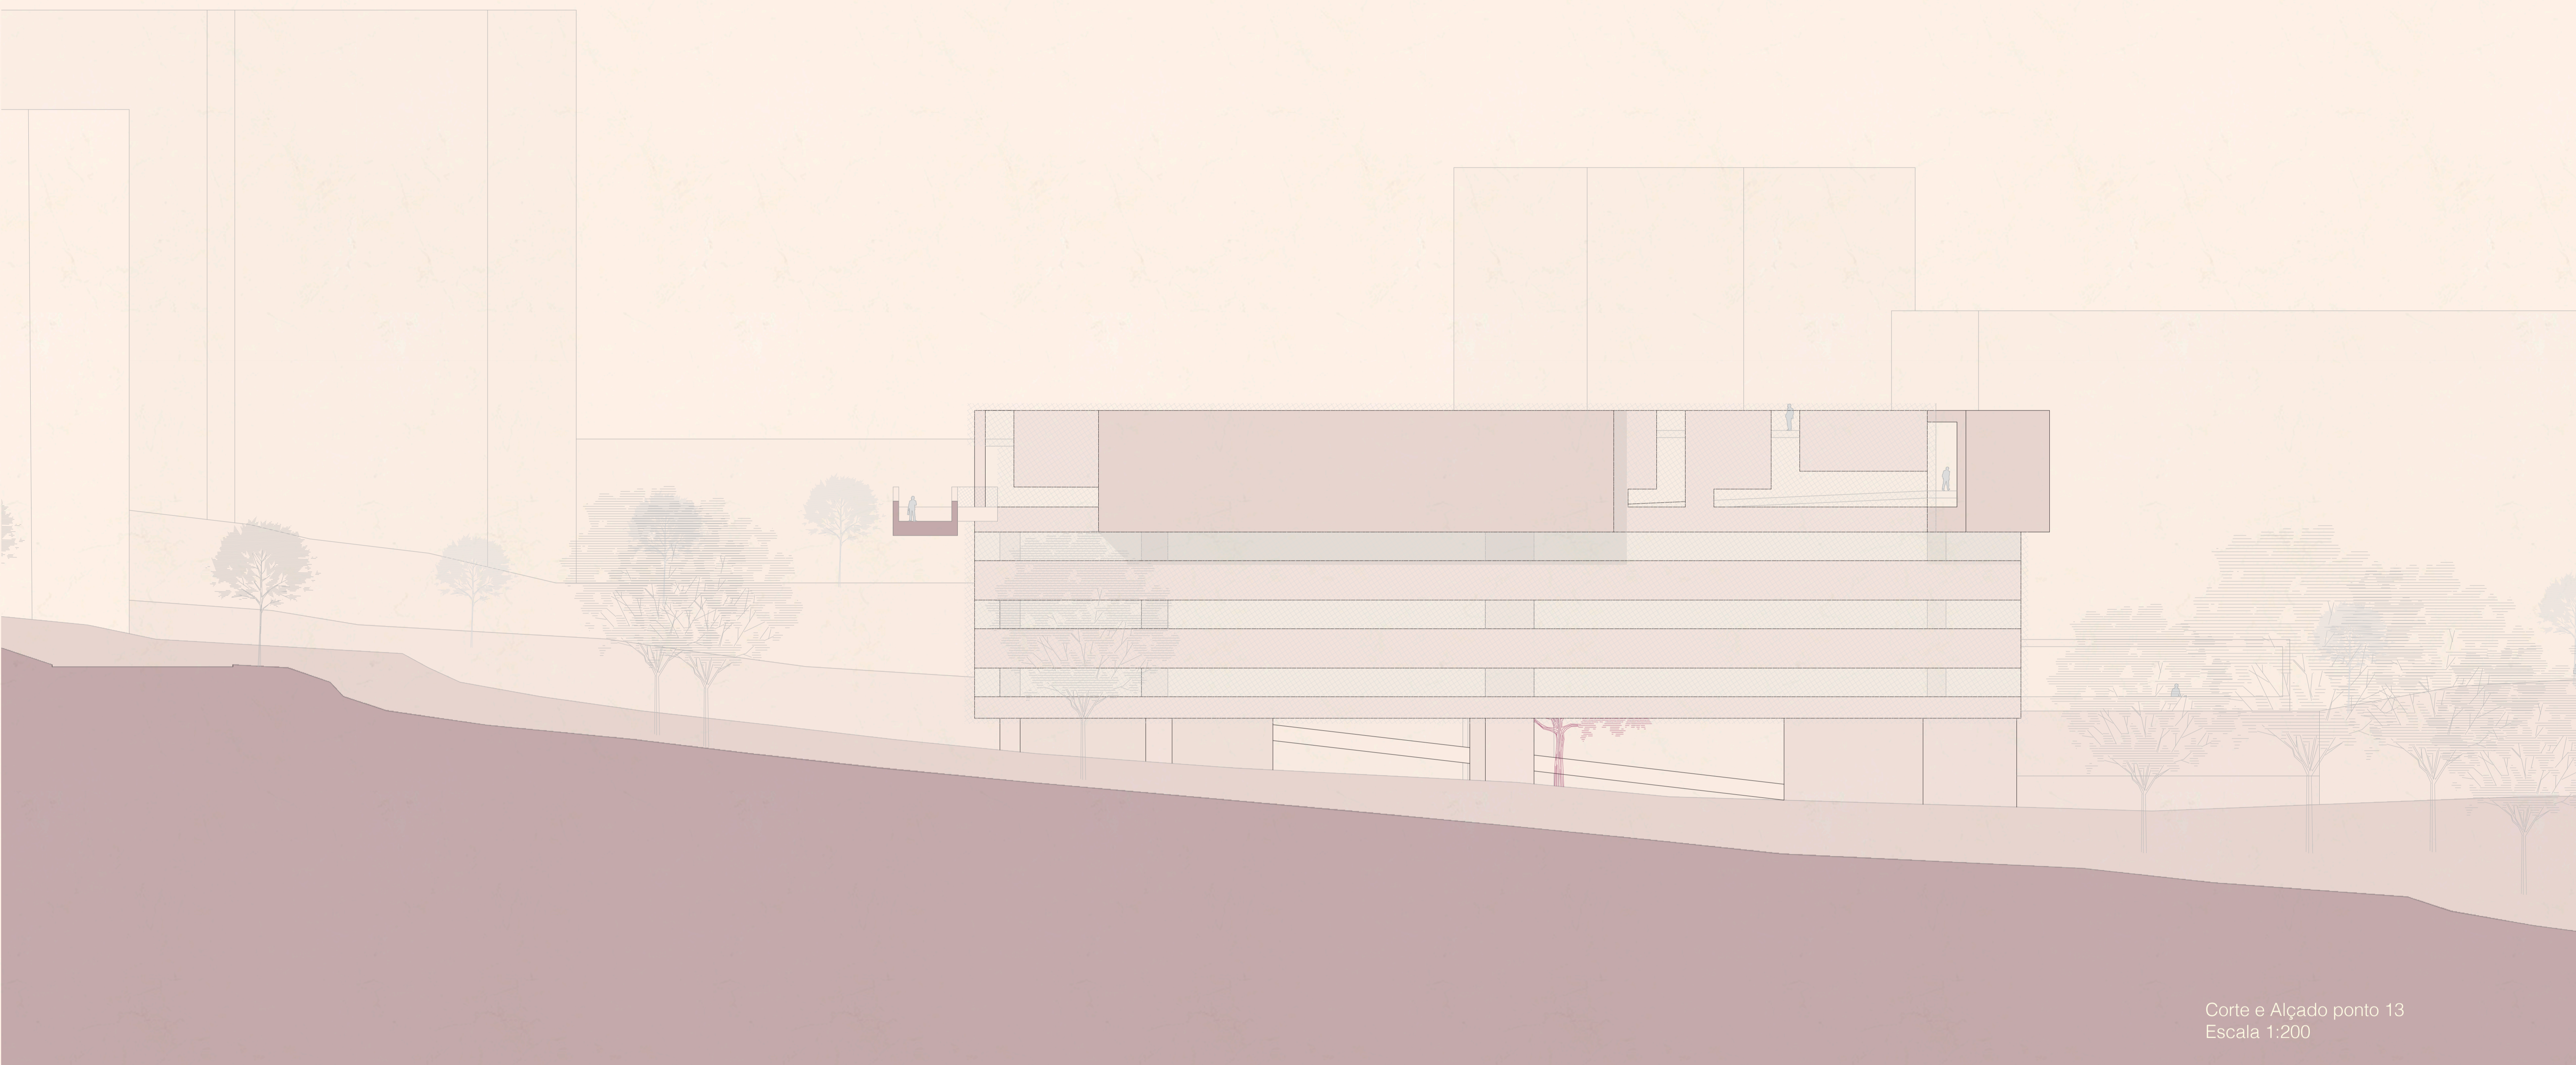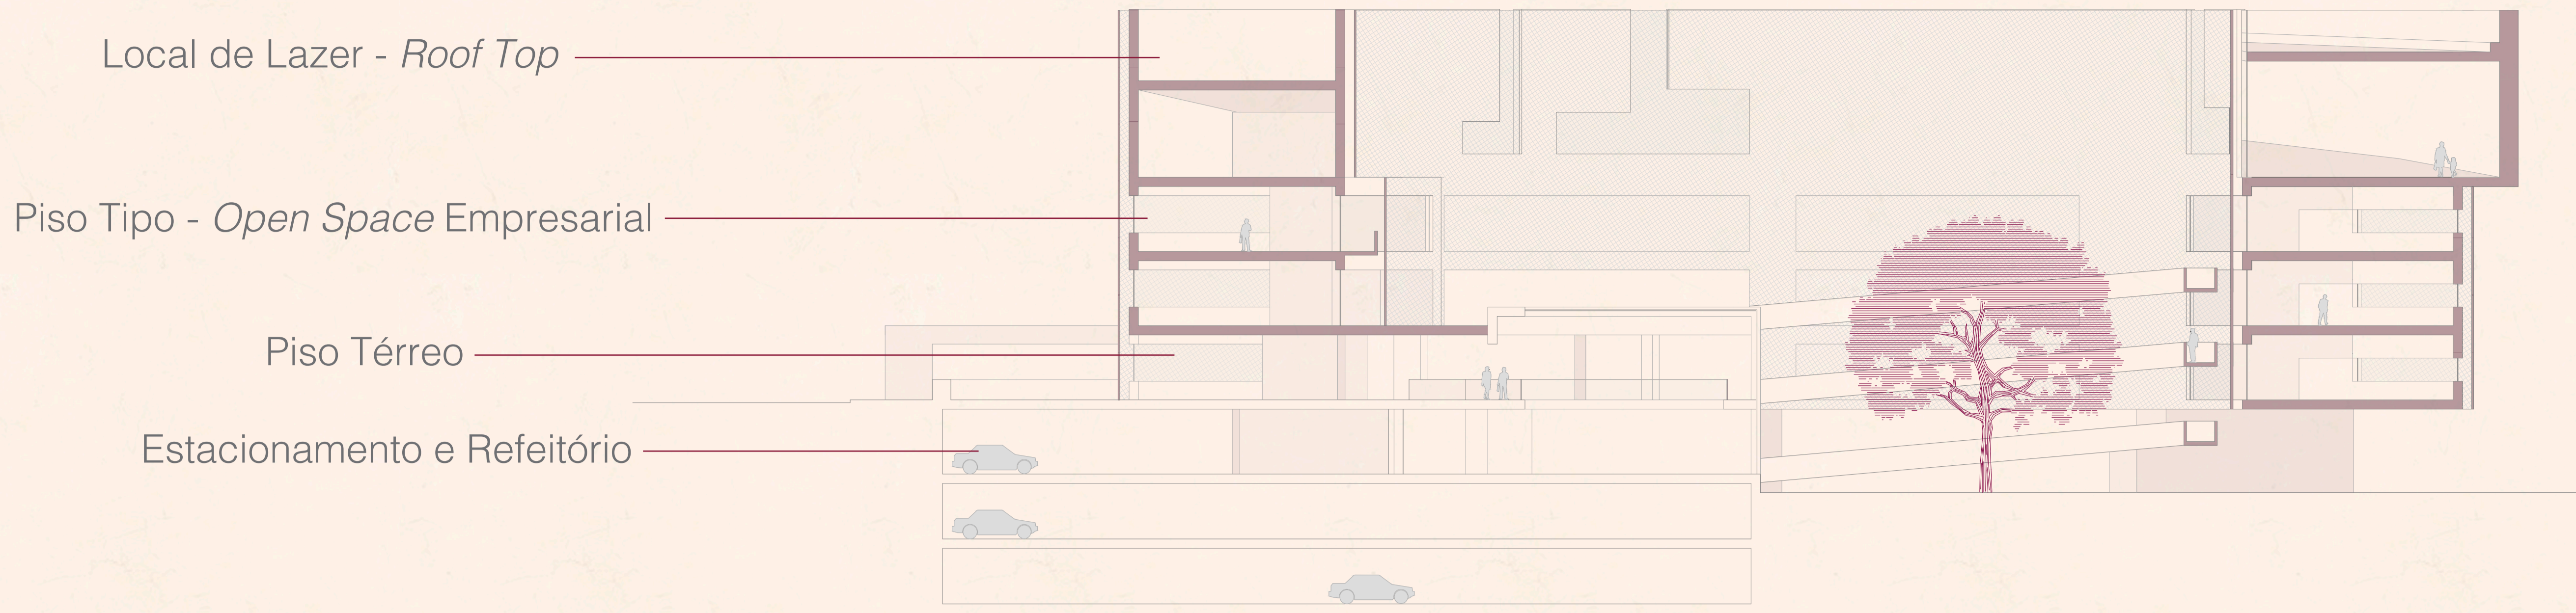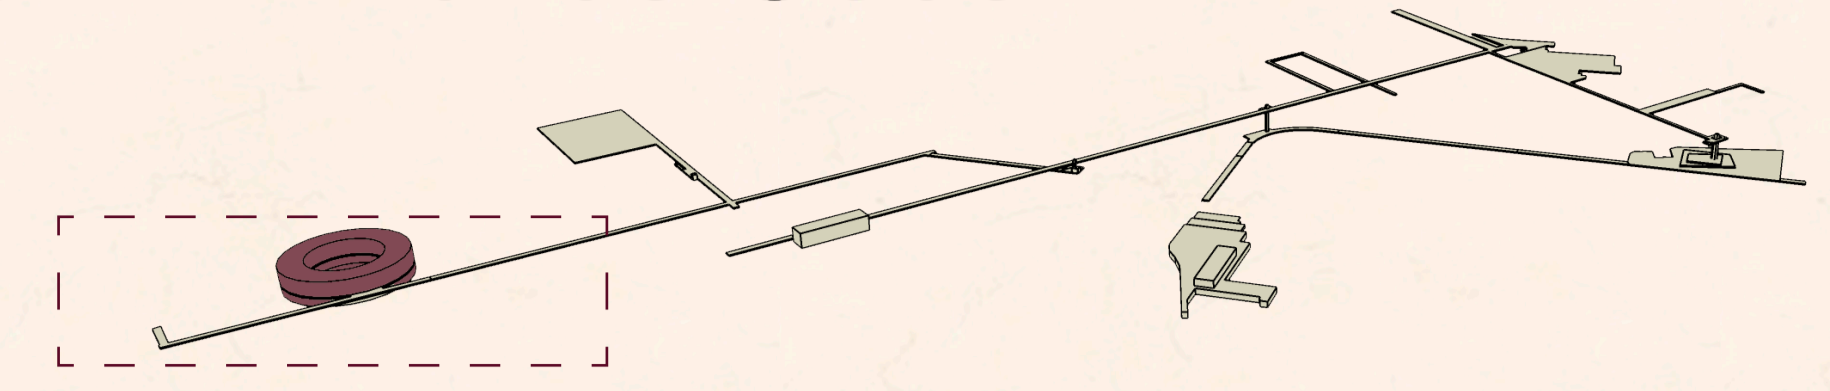



Corte ponto 13
Escala 1:50

