

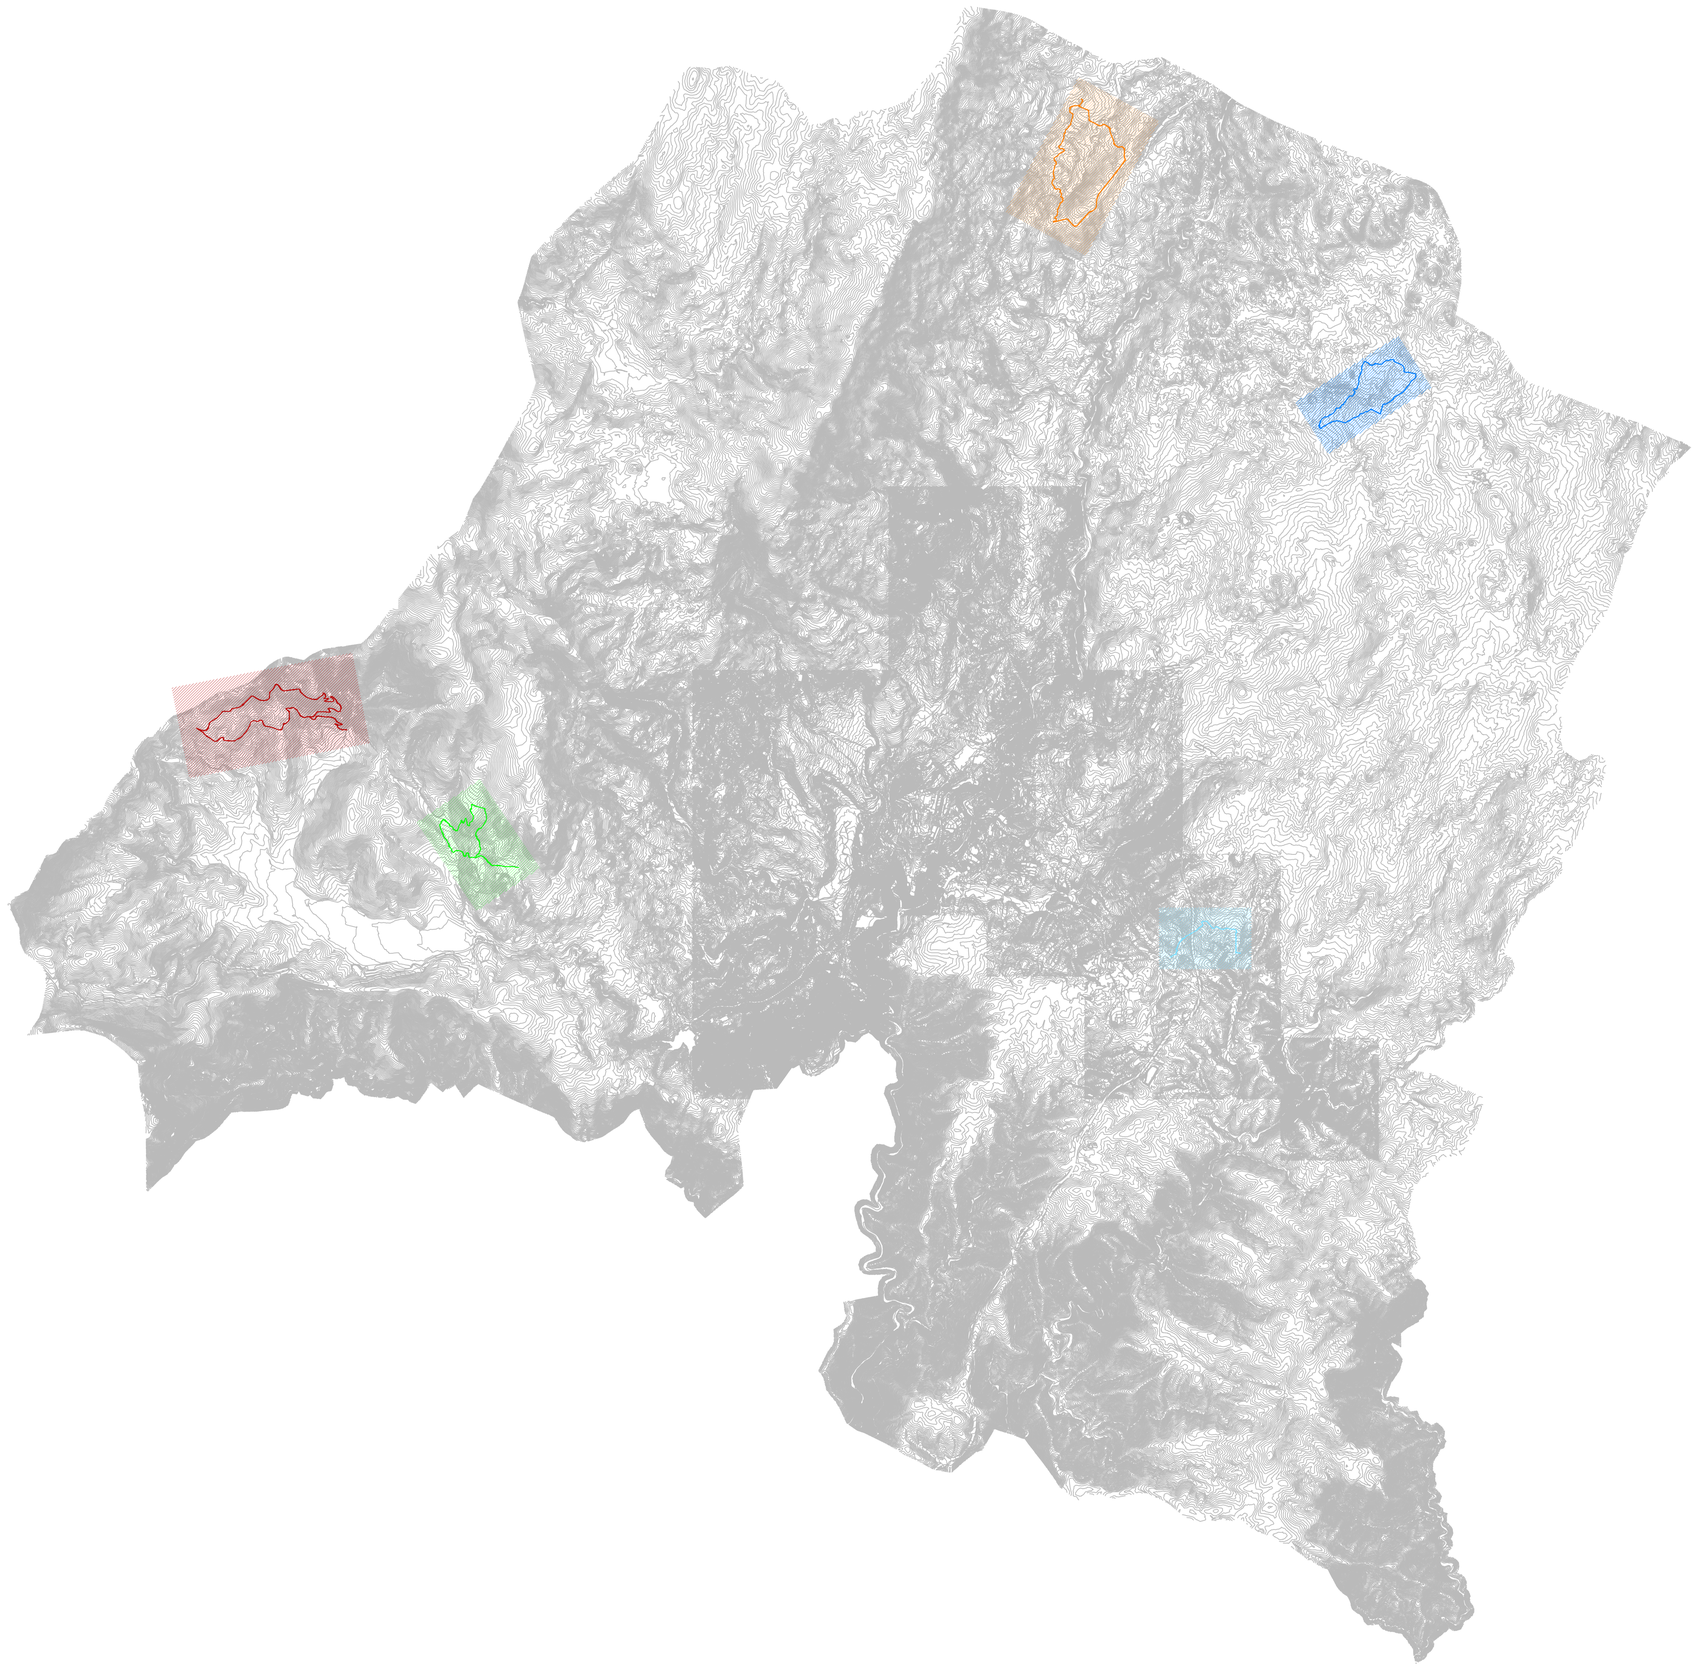

{1}

CIRCUITO
das três aldeias
{etnográfico}

17

{2}

CIRCUITO
de constantim
{histórico-cultural}

23

{3}

CIRCUITO
do carvalhal
{flora}

29

{4}

CIRCUITO
do mineiro
{geológico}

35

{5}

CIRCUITO
do lobo
{fauna}

41



{1}



{2}

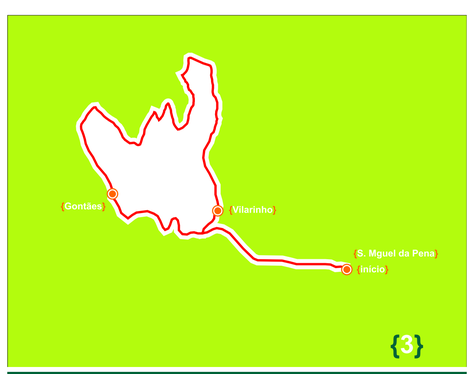

{3}

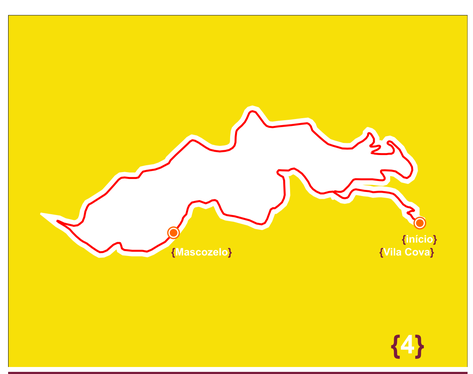

{4}



{5}

Localização: Linhares | Águas Santas | Vila Meã | Linhares **Duração:** 2h30
Dificuldade: baixa **Tipo de percurso:** médio curso **Distância:** 6 Km

Circuito sinalizado com a seguinte marca:

Localização: Constantim | Assento | Santuário de Panóias | Constantim **Duração:** 1h30
Dificuldade: baixa **Tipo de percurso:** pequeno curso **Distância:** 3 Km

Circuito sinalizado com a seguinte marca:

Localização: S. Miguel da Pena | Vilarinho | Capela de N. Sra. de Fátima | Gontães | Vilarinho | S. Miguel da Pena
Duração: 2h **Distância:** 5 Km **Dificuldade:** baixa/média **Tipo de percurso:** pequeno curso

Circuito sinalizado com a seguinte marca:

Localização: Vila Cova | Mascoselo | Vila Cova **Duração:** 4h **Distância:** 12 Km
Dificuldade: média/alta (início do percurso) **Tipo de percurso:** longo curso

Circuito sinalizado com a seguinte marca:

Localização: Samardã | Fojo do Lobo | Samardã **Duração:** 2h **Distância:** 6 Km
Dificuldade: baixa **Tipo de percurso:** médio curso

Circuito sinalizado com a seguinte marca:

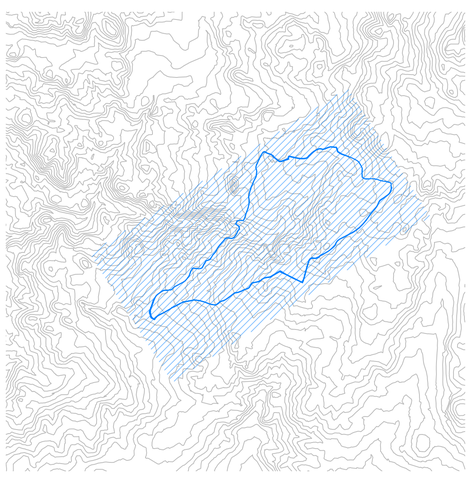

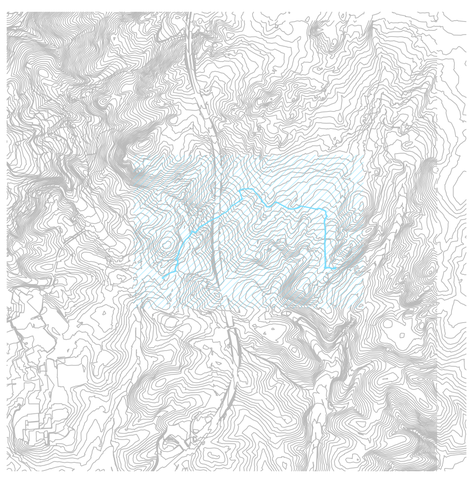

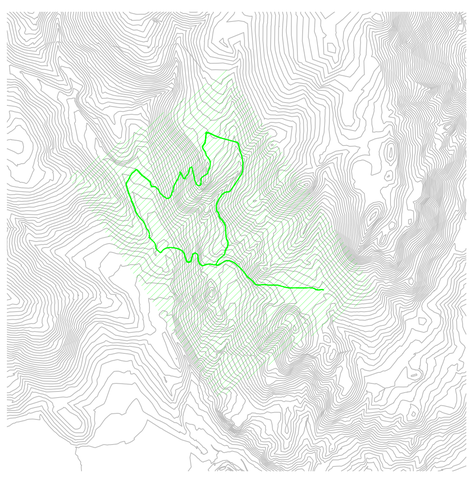

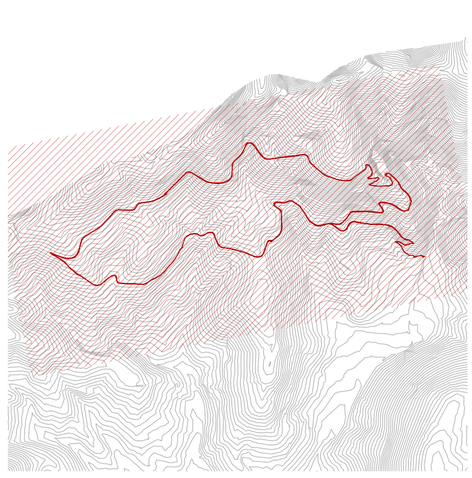

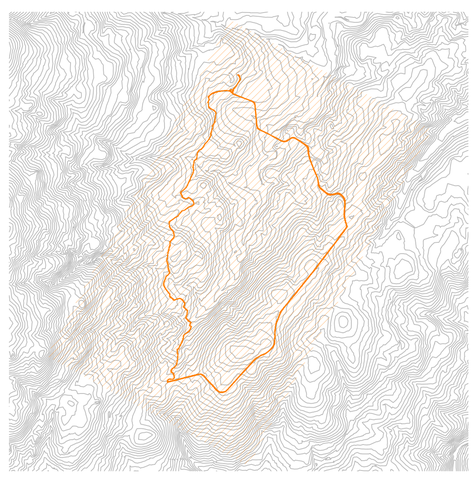

REDESCOBRIR O MARÃO
Reabilitação e Requalificaçao do Circuito Mineiro de Vila Cova e Mascoselo

A ESTRATÉGIA MUNICIPAL
Os vários percursos

Faculdade de Arquitetura | Universidade de Lisboa

Amaro Tuna Vieira | 20130280

Orientação Científica
Hugo José Abranches Teixeira Lopes Farias
Jorge Luís Firmino Nunes

REDESCOBRIR O MARÃO

Reabilitação e Requalificaçao do Circuito Mineiro de Vila Cova e Mascoselo

INTERVENÇ

Planta Geral I Plan

Escala 1:2000

CÃO GERAL
ntas de Implantação
| Escala 1:200

Faculdade de Arquitetura | Universidade de Lisboa

Amaro Tuna Vieira | 20130280

Orientação Científica
Hugo José Abranches Teixeira Lopes Farias
Jorge Luís Firmino Nunes

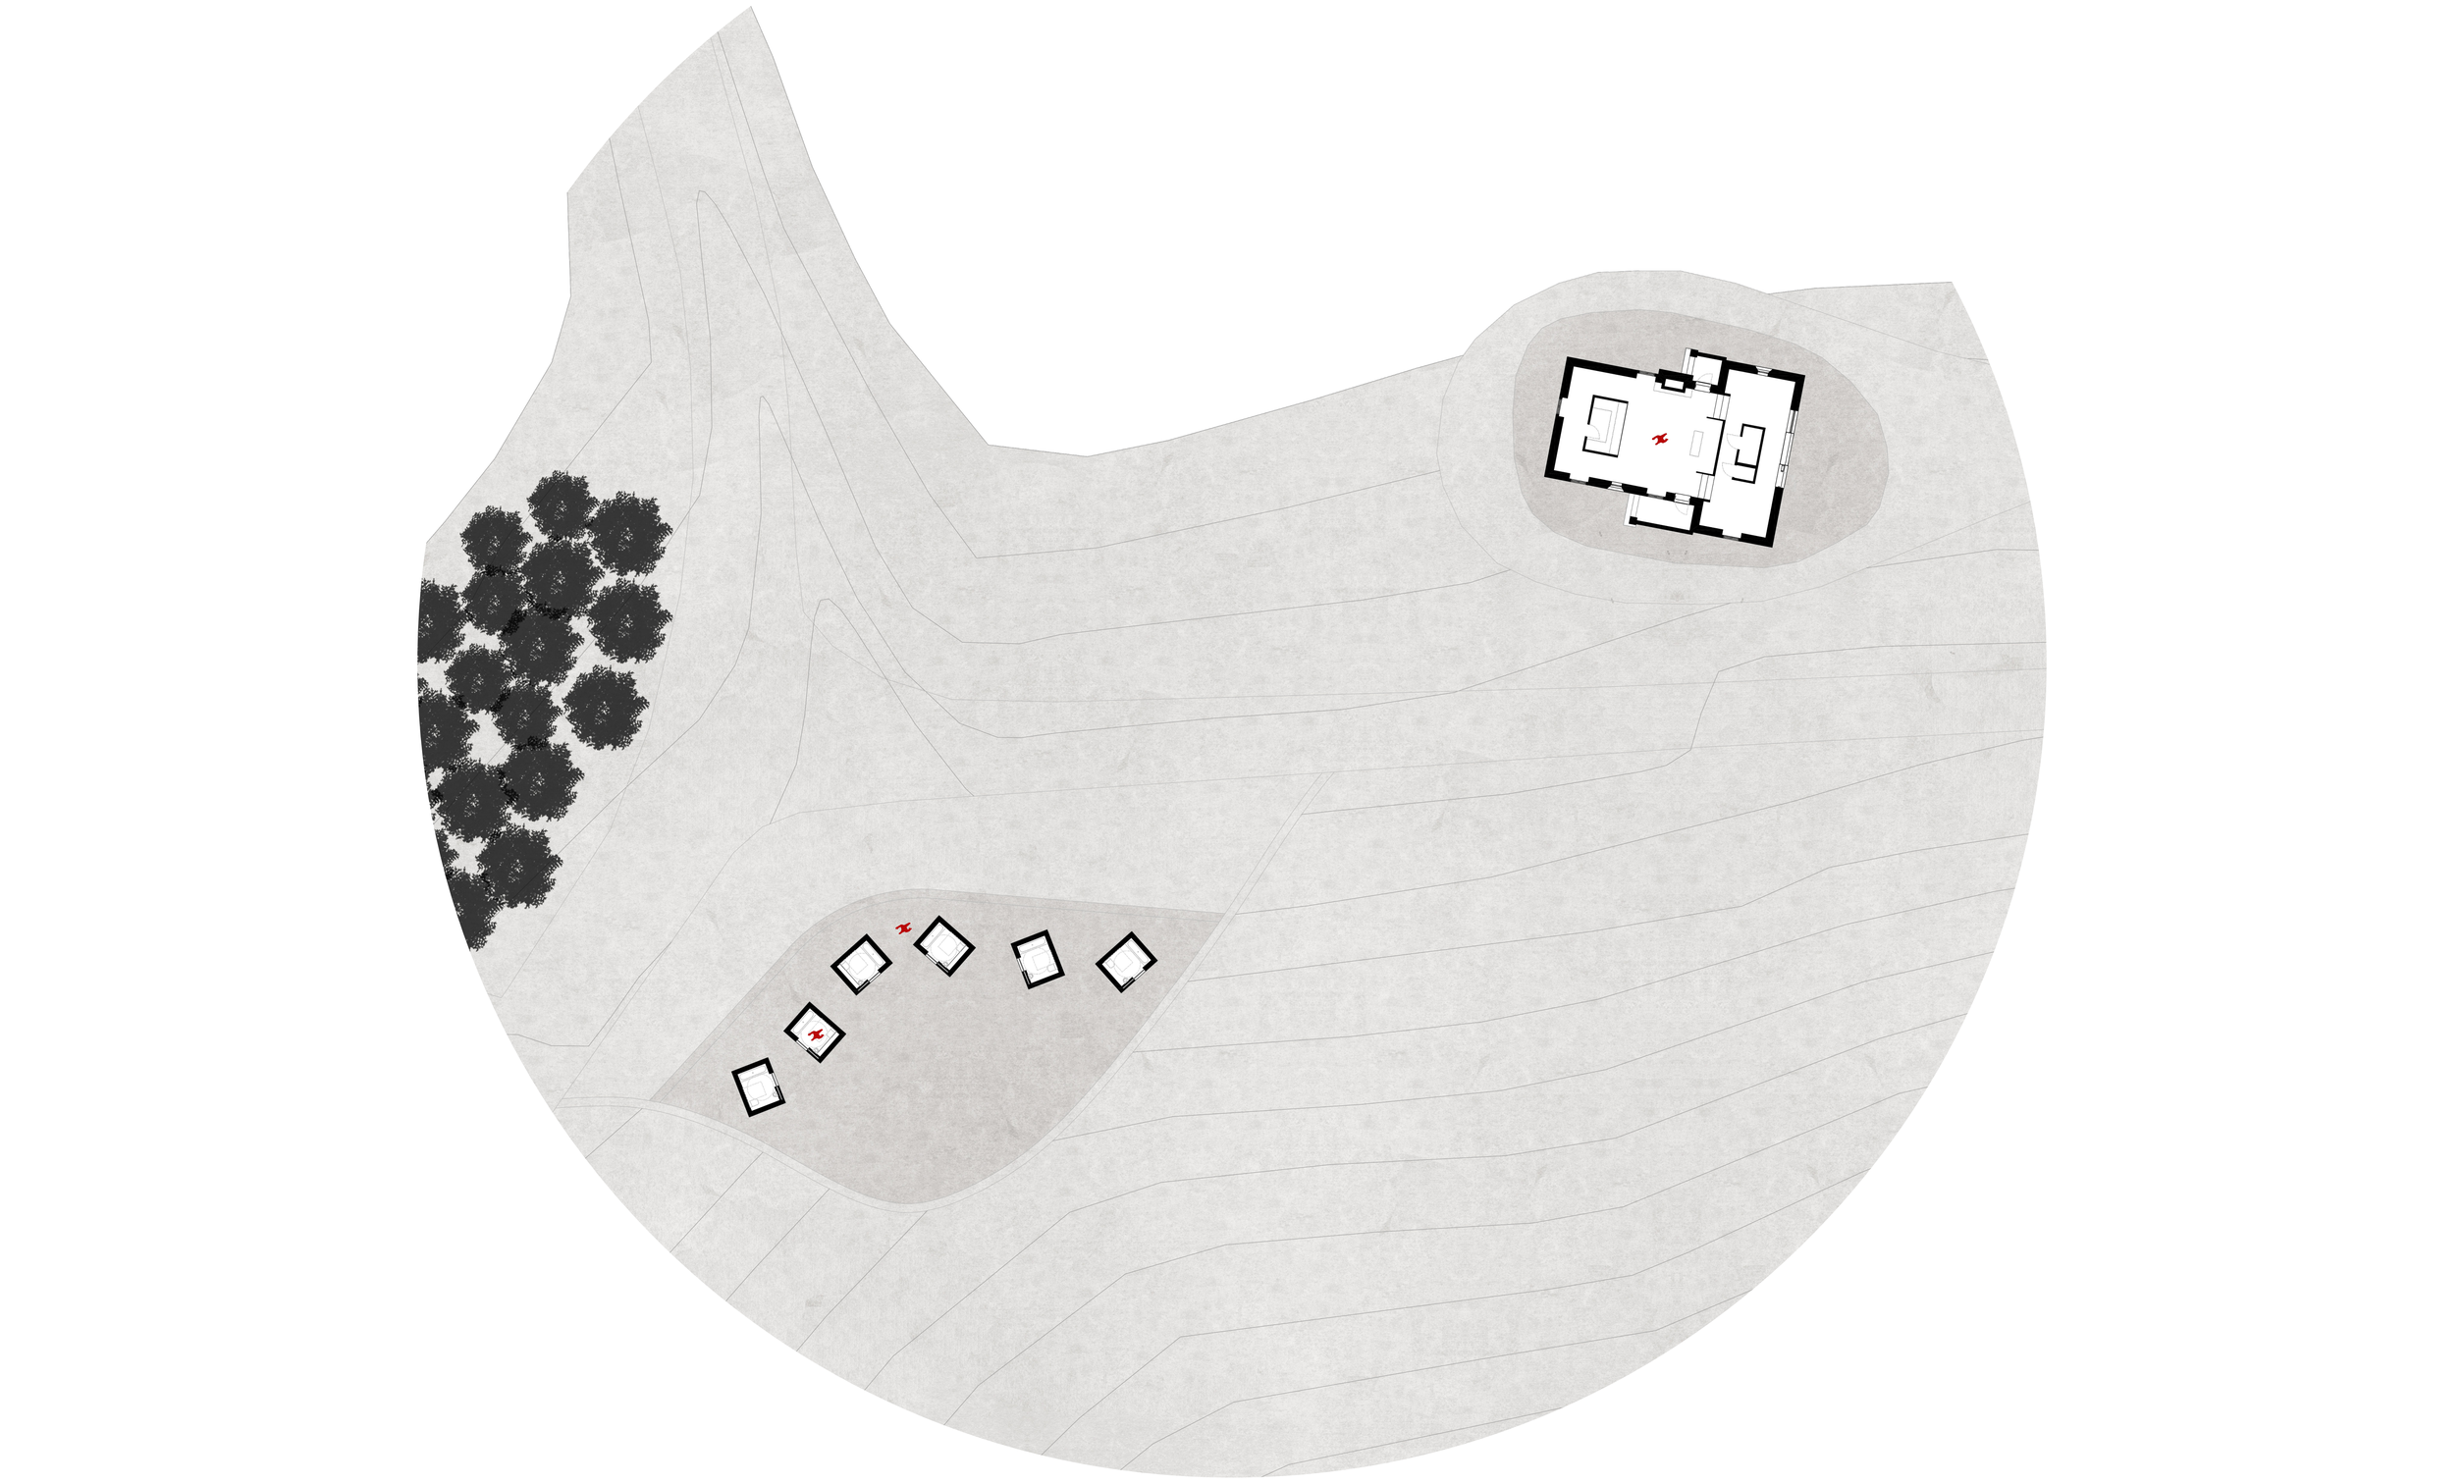

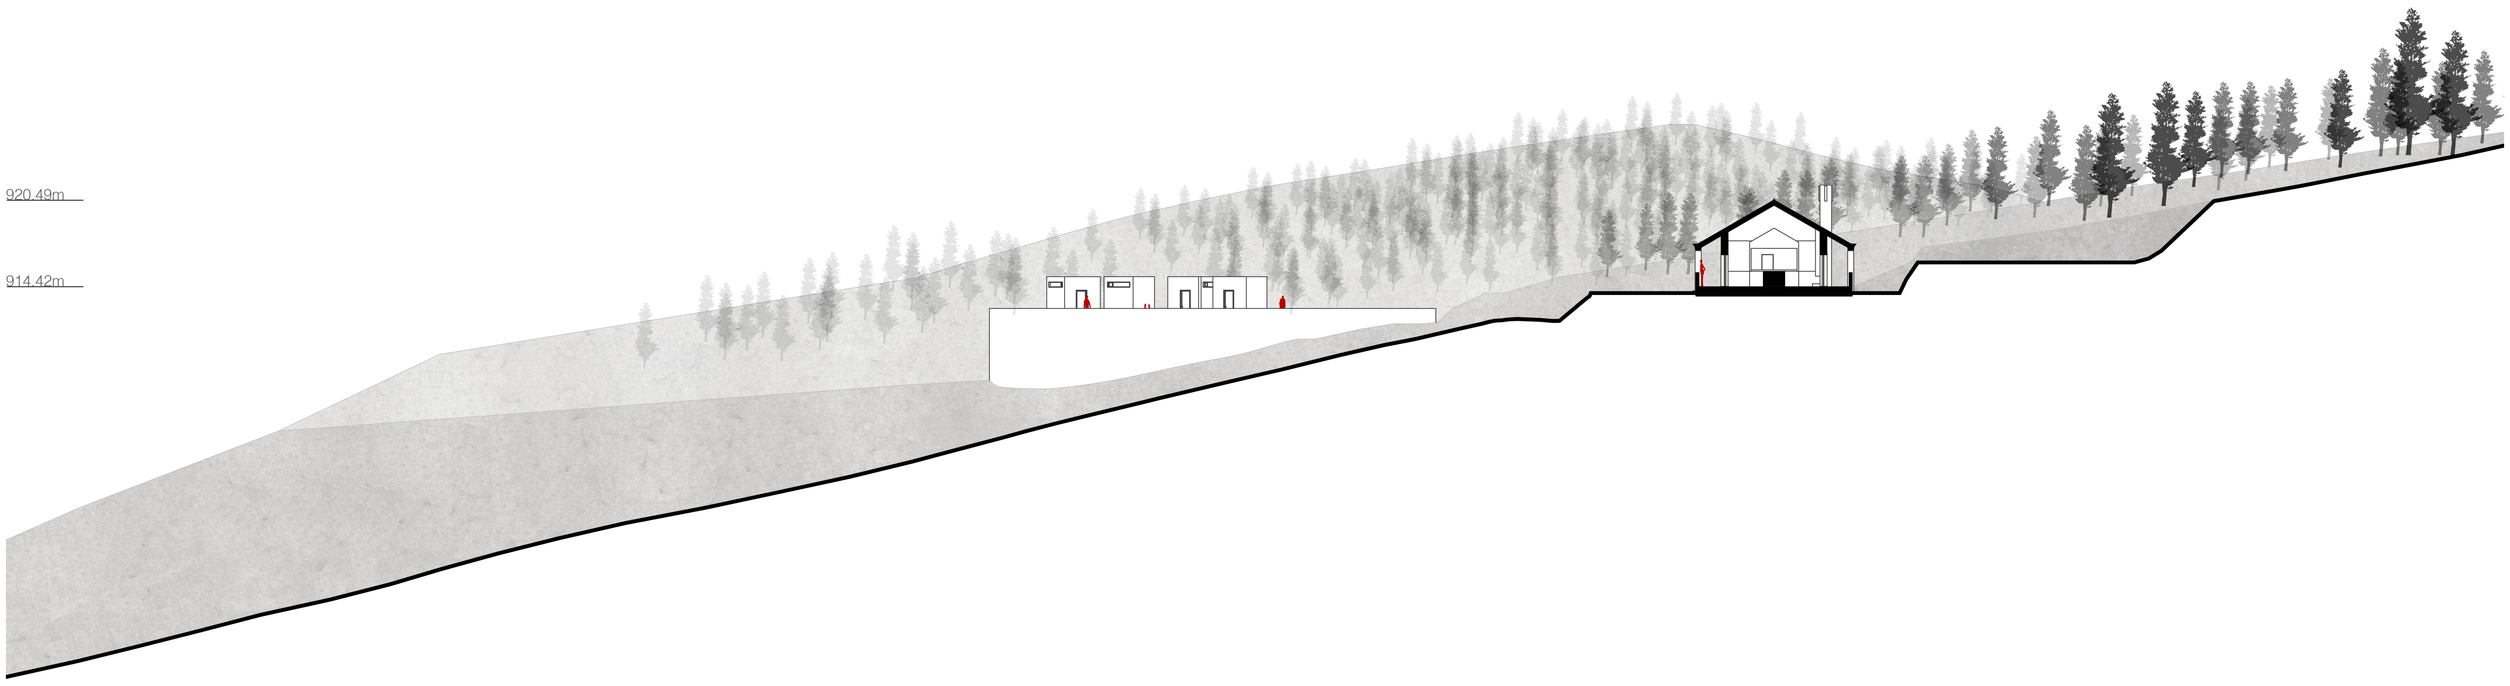

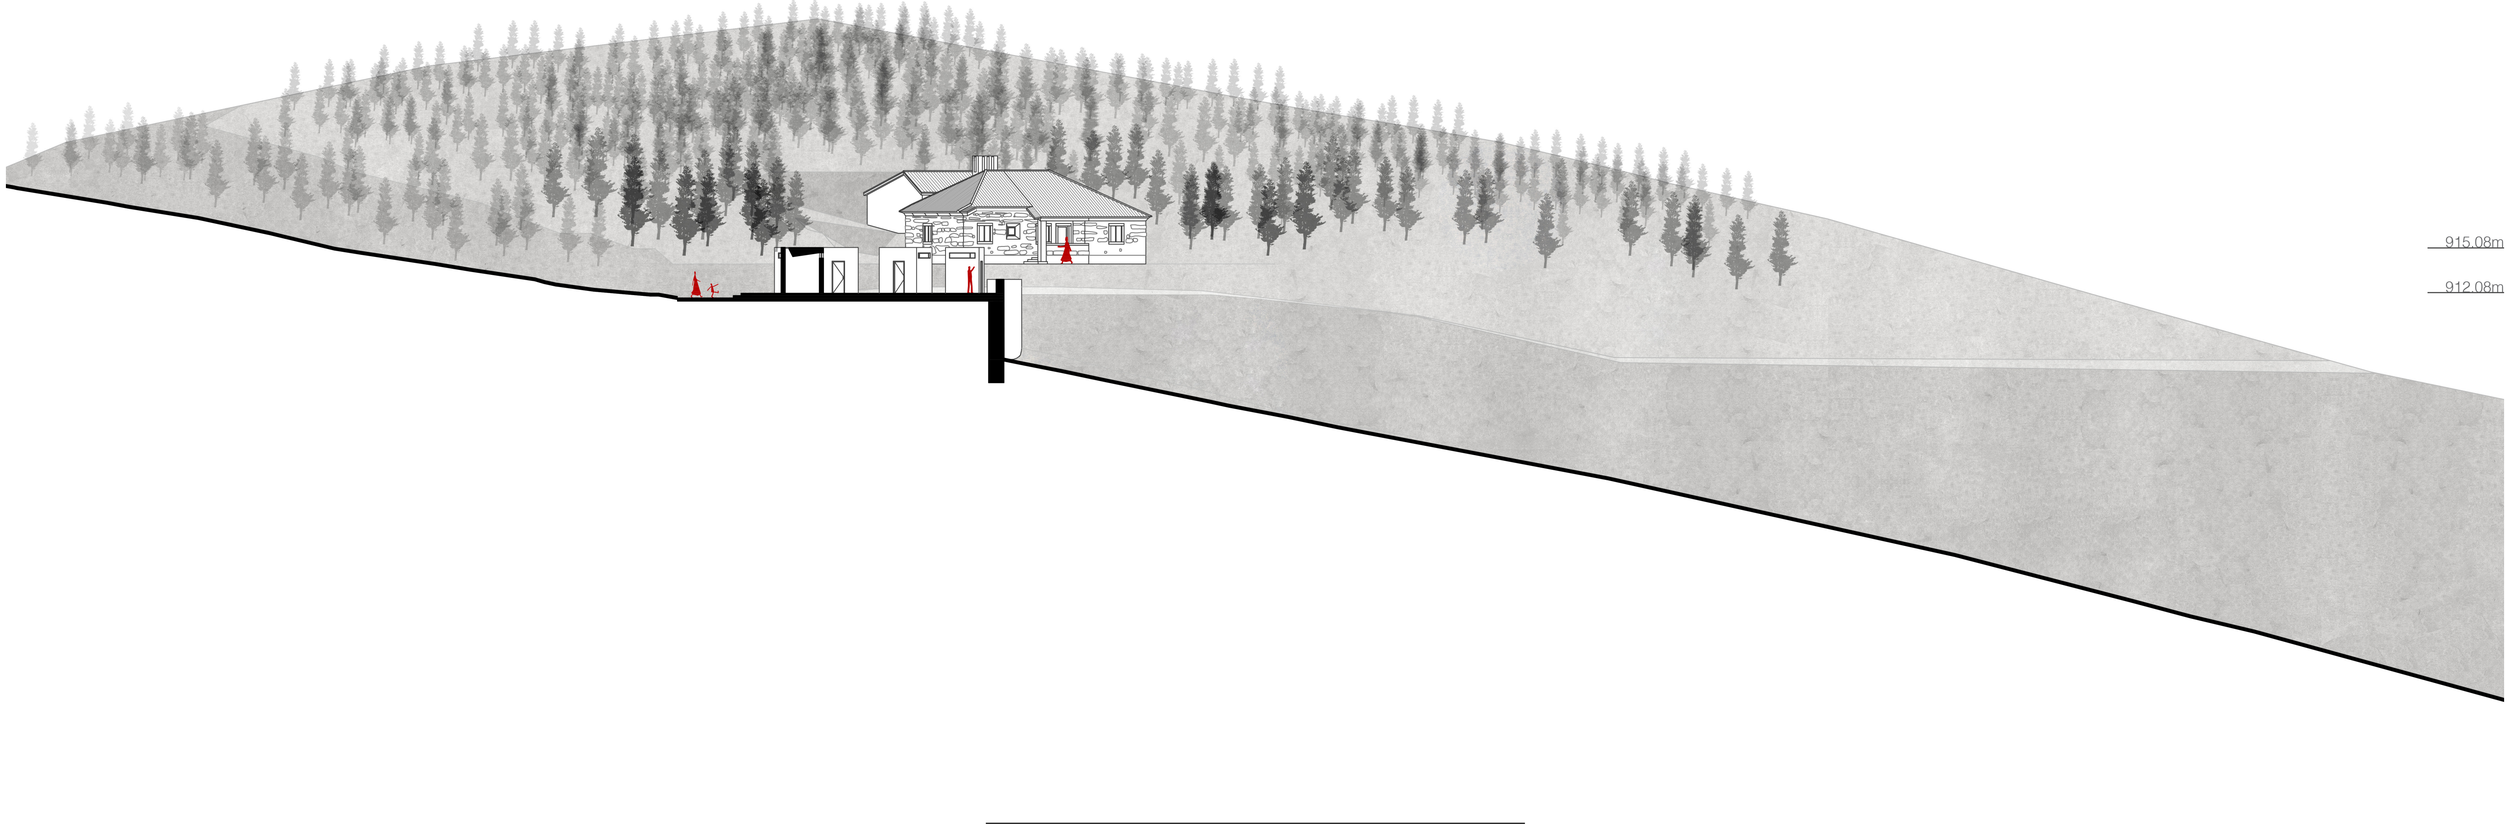

REDESCOBRIR O MARÃO

Reabilitação e Requalificaçao do Circuito Mineiro de Vila Cova e Mascoselo

ZONA 1

Planta Cota 913.00 I Corte AA' I Corte BB'

Escala 1:200

Faculdade de Arquitetura I Universidade de Lisboa

Amaro Tuna Vieira I 20130280

Orientação Científica

Hugo José Abranches Teixeira Lopes Farias

Jorge Luís Firmino Nunes



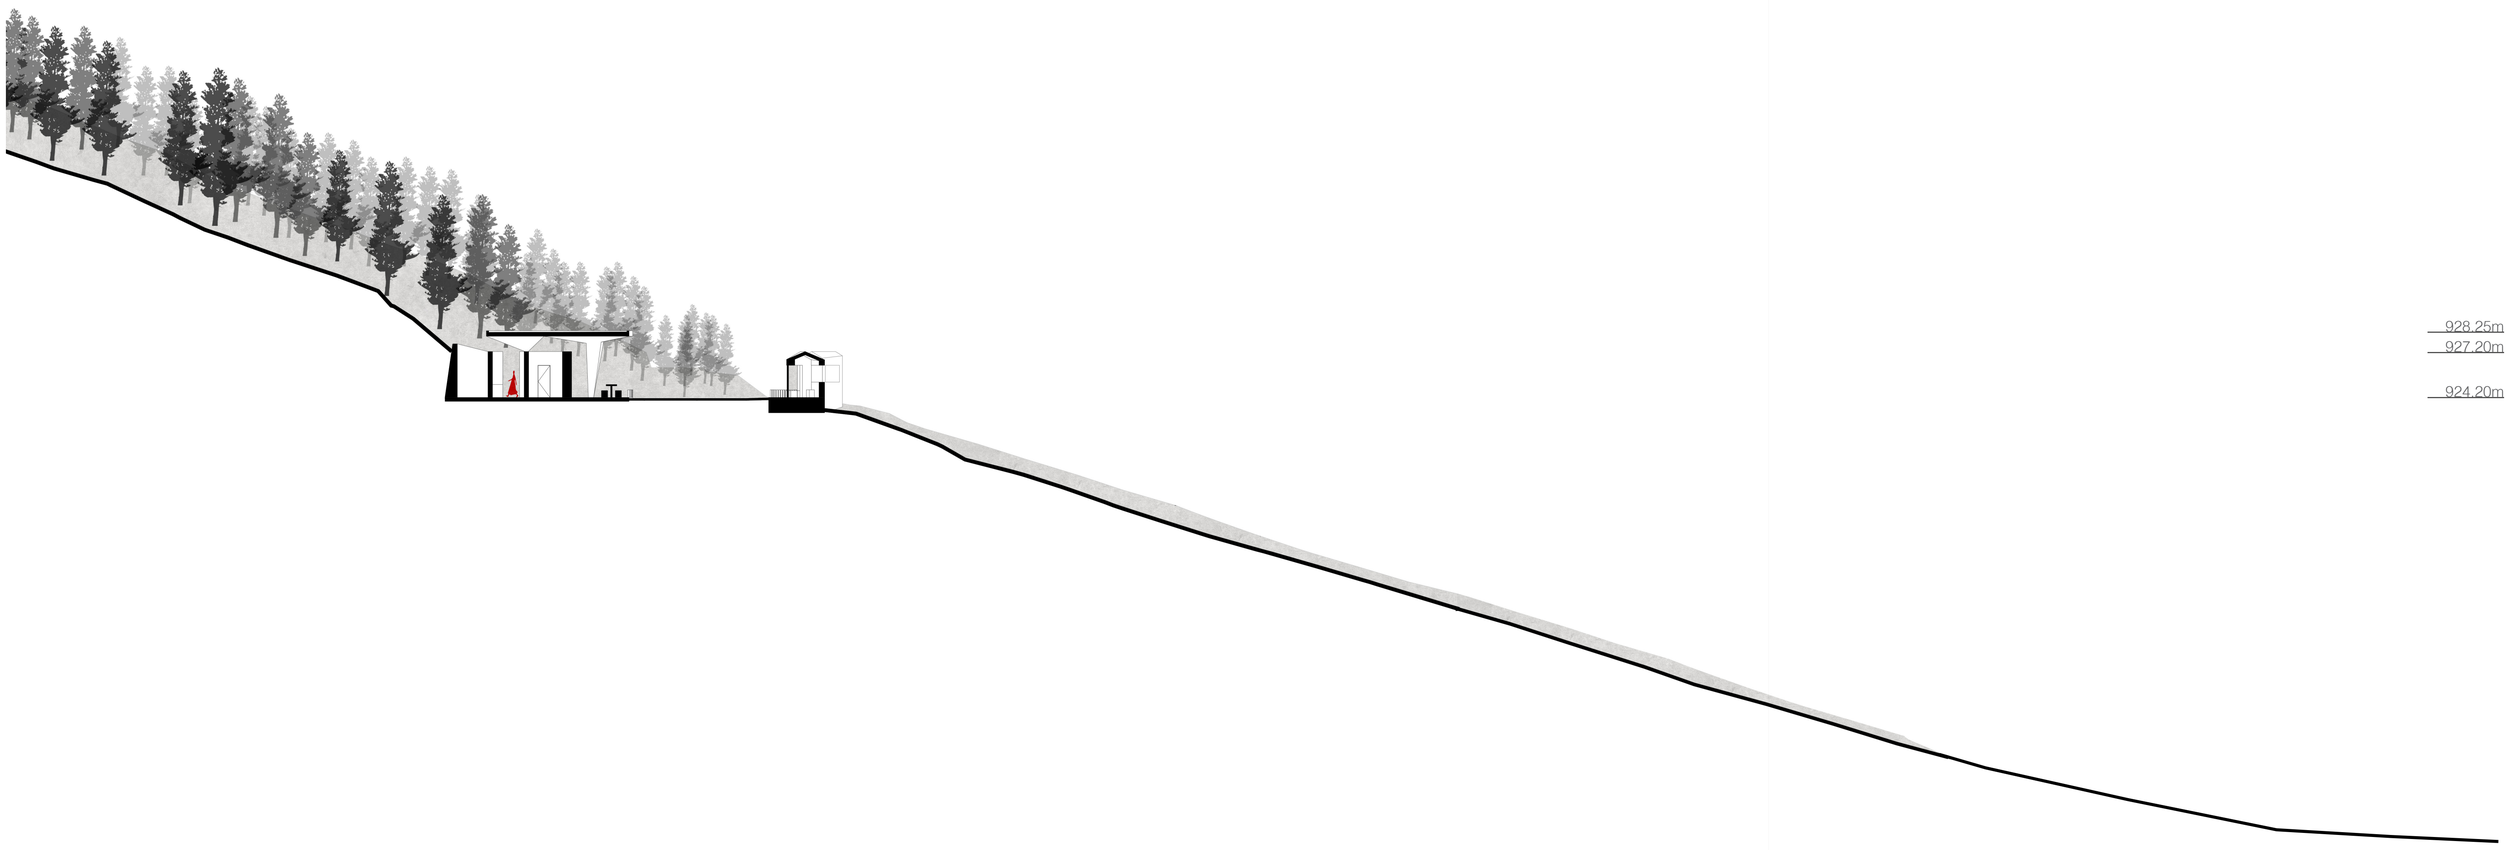

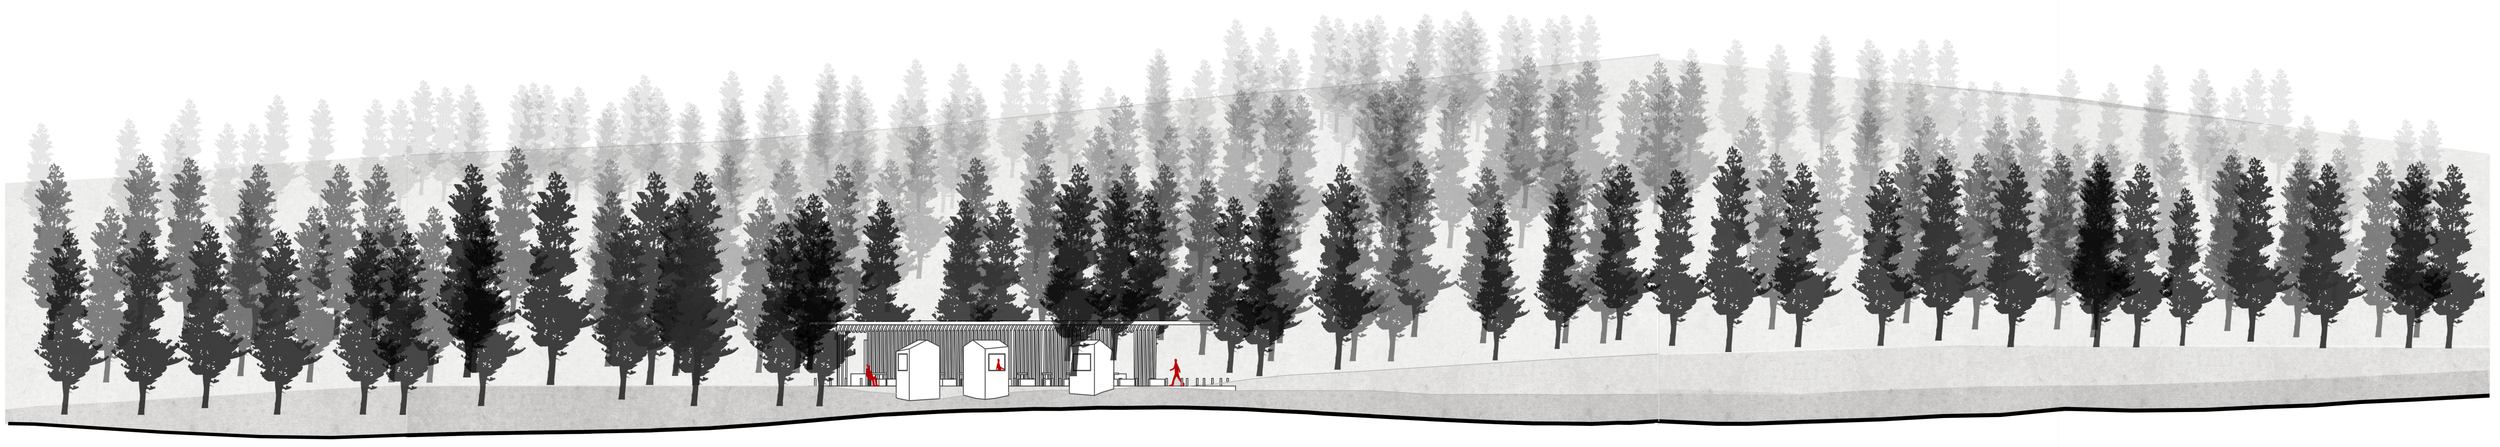

REDESCOBRIR O MARÃO

Reabilitação e Requalificaçao do Circuito Mineiro de Vila Cova e Mascoselo

ZONA 2

Planta Cota 92 7.00 I Corte AA' I Alçado Frontal

Escala 1:200

Faculdade de Arquitetura I Universidade de Lisboa

Amaro Tuna Vieira I 20130280

Orientação Científica

Hugo José Abranches Teixeira Lopes Farias

Jorge Luís Firmino Nunes

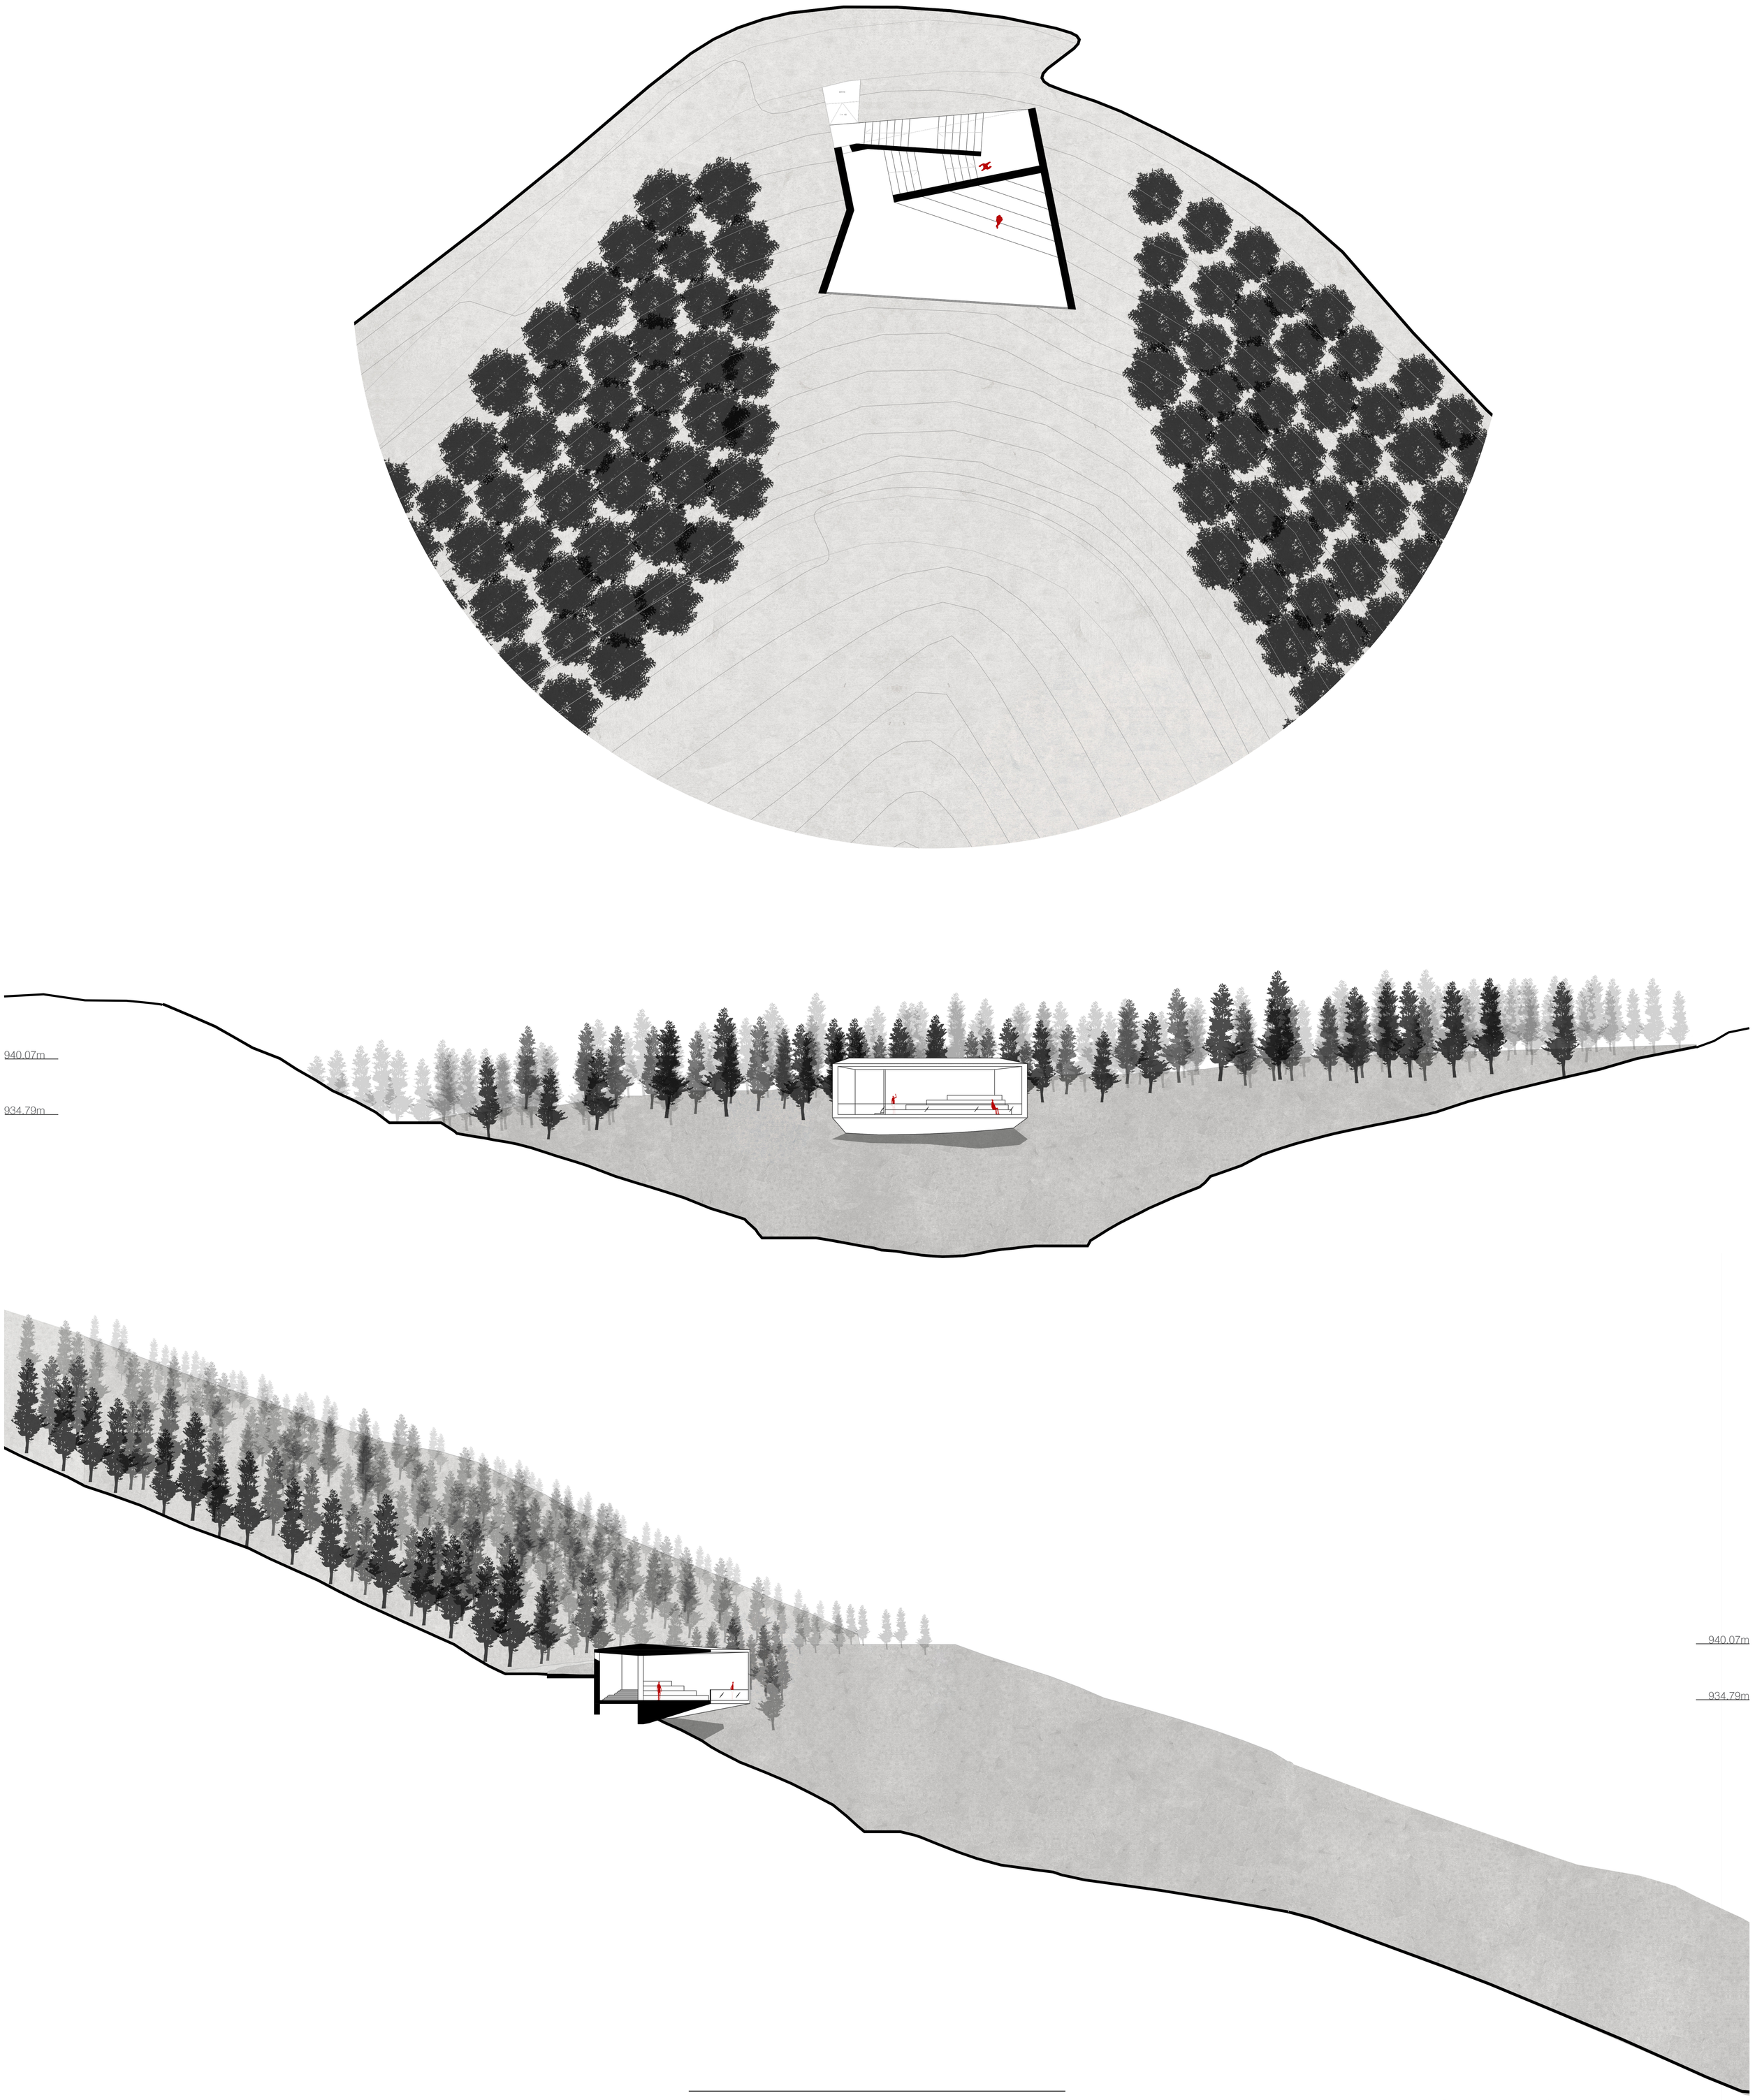

REDESCOBRIR O MARÃO

Reabilitação e Requalificaçao do Circuito Mineiro de Vila Cova e Mascoselo

ZONA 3

Planta Cota 938.00 I Corte AA' I Alçado Frontal

Escala 1:200

Faculdade de Arquitetura I Universidade de Lisboa

Amaro Tuna Vieira I 20130280

Orientação Científica

Hugo José Abranches Teixeira Lopes Farias

Jorge Luís Firmino Nunes

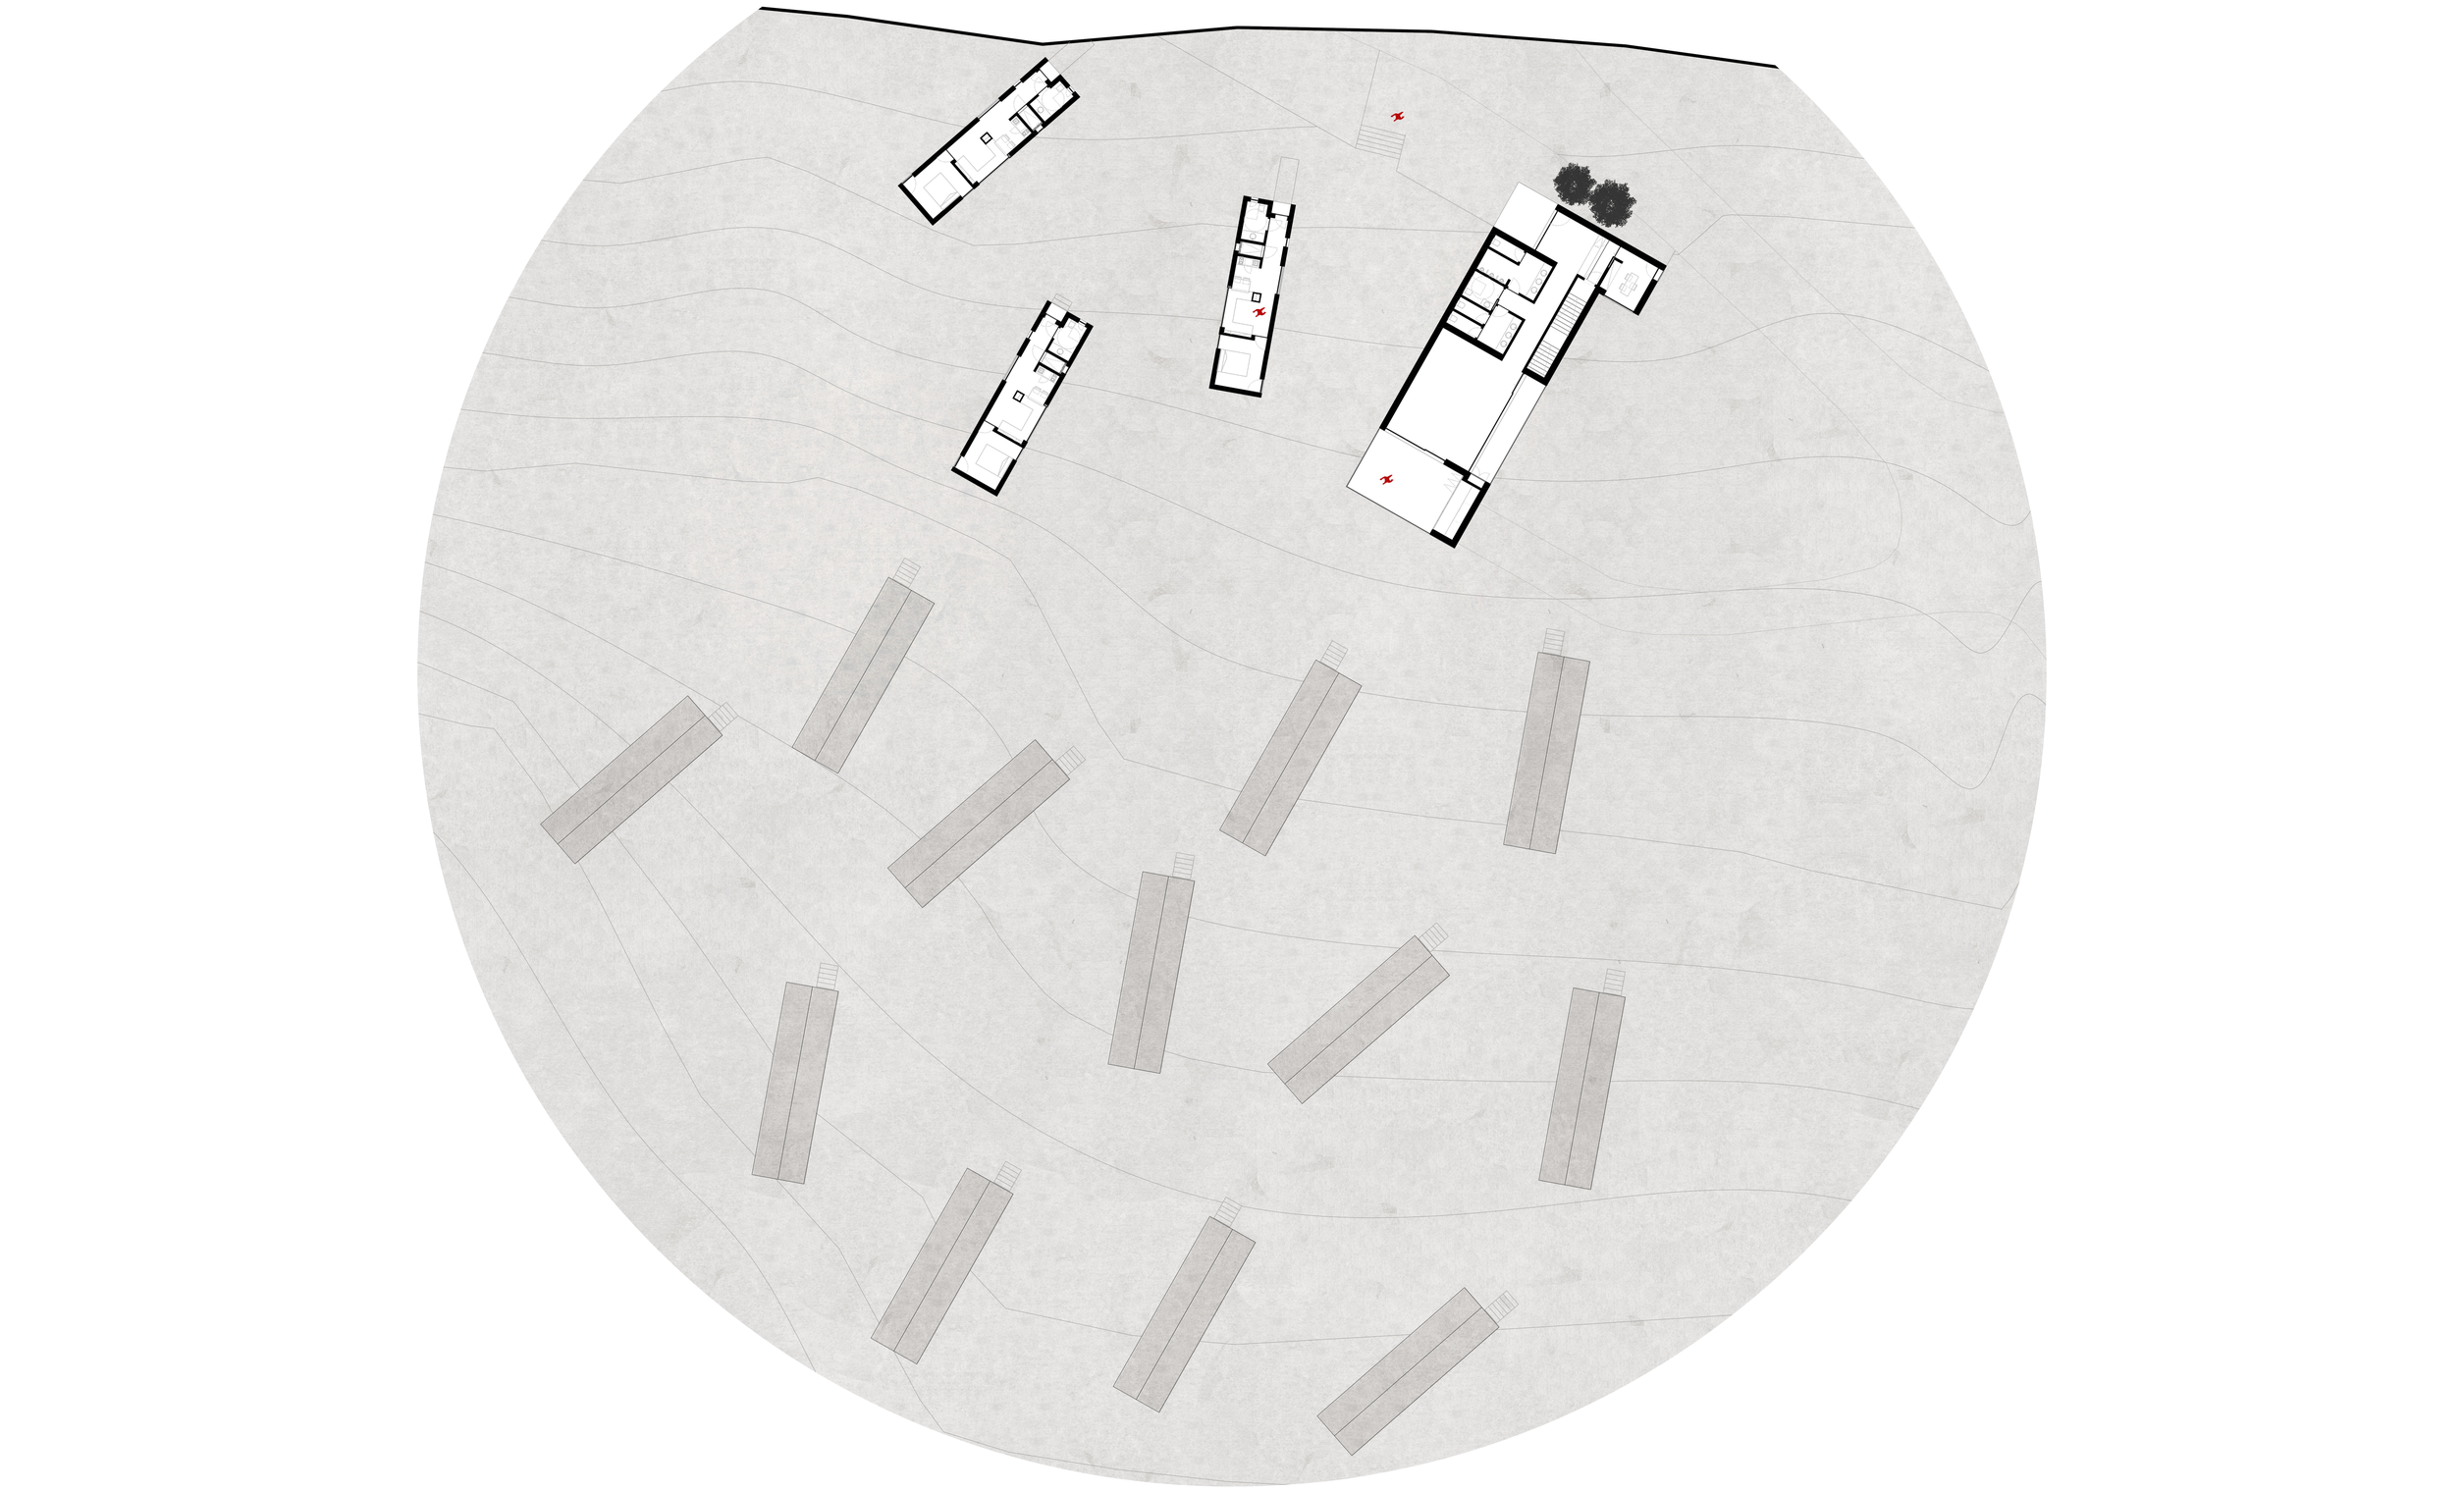

928.25m

902.21m

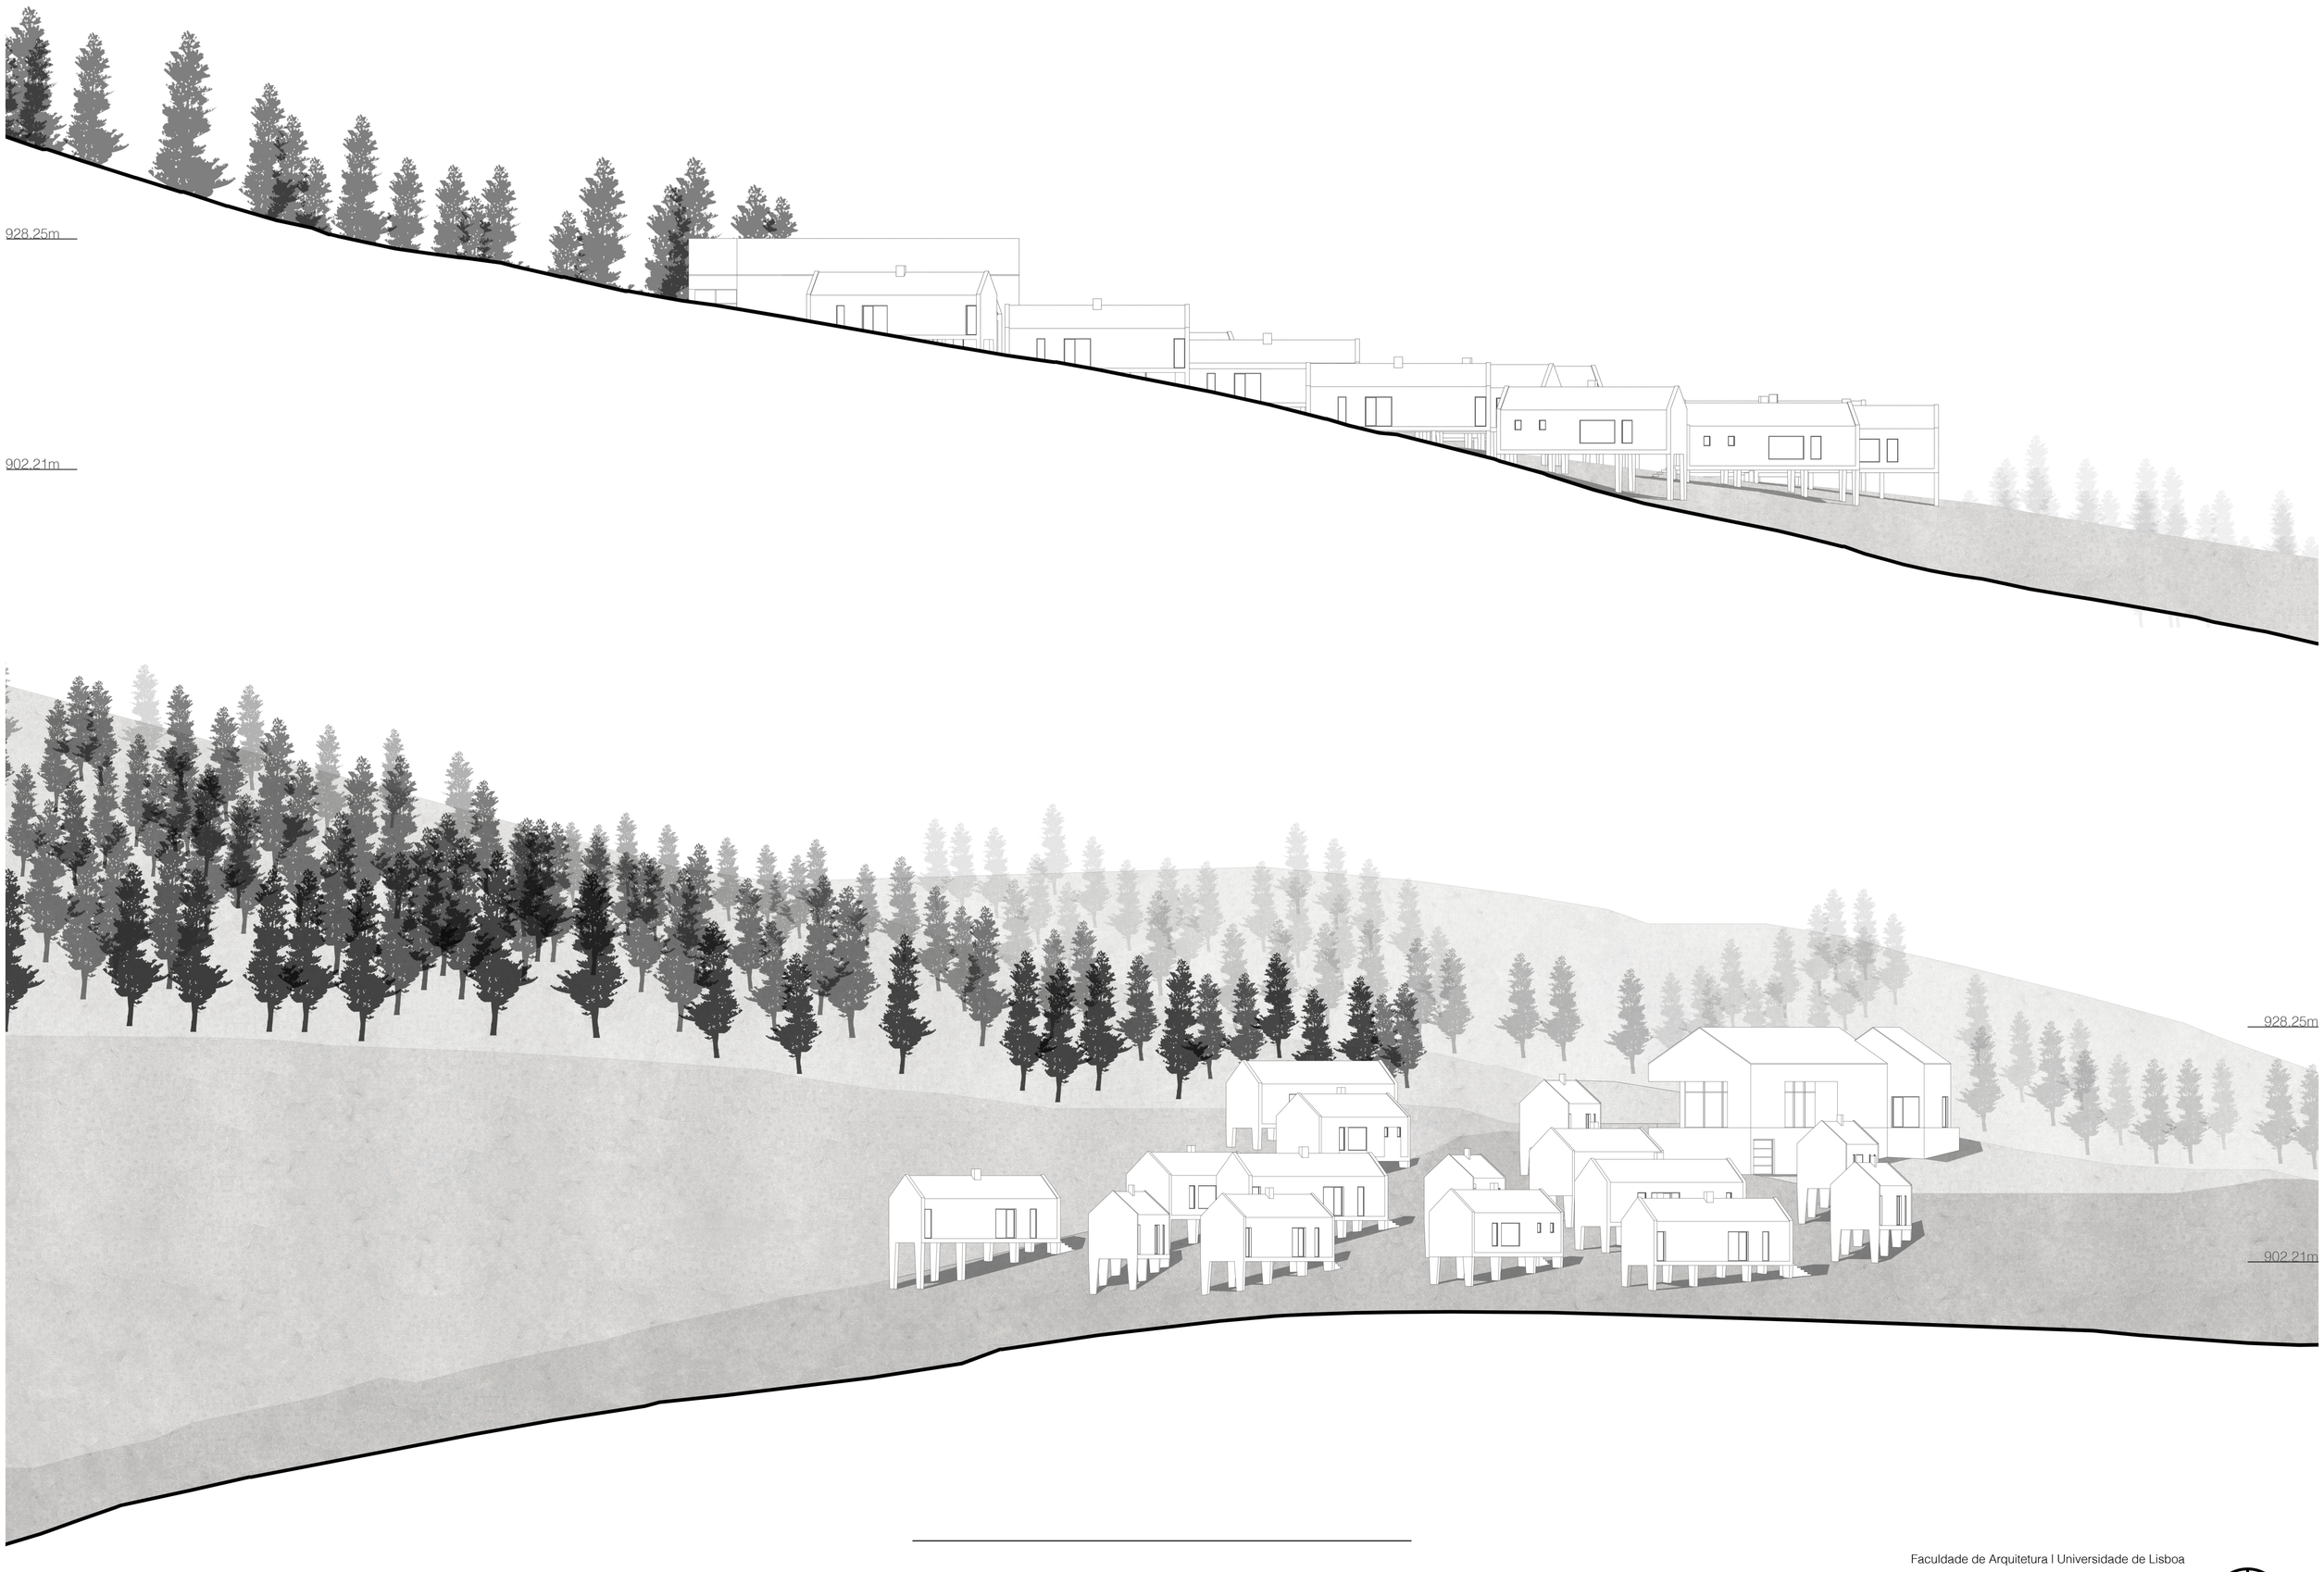

REDESCOBRIR O MARÃO

Reabilitação e Requalificaçao do Circuito Mineiro de Vila Cova e Mascoselo

ZONA 4
Planta Cota 912.00 | Alçados
Escala 1:200

Faculdade de Arquitetura | Universidade de Lisboa

Amaro Tuna Vieira | 20130280

Orientação Científica
Hugo José Abranches Teixeira Lopes Farias
Jorge Luís Firmino Nunes

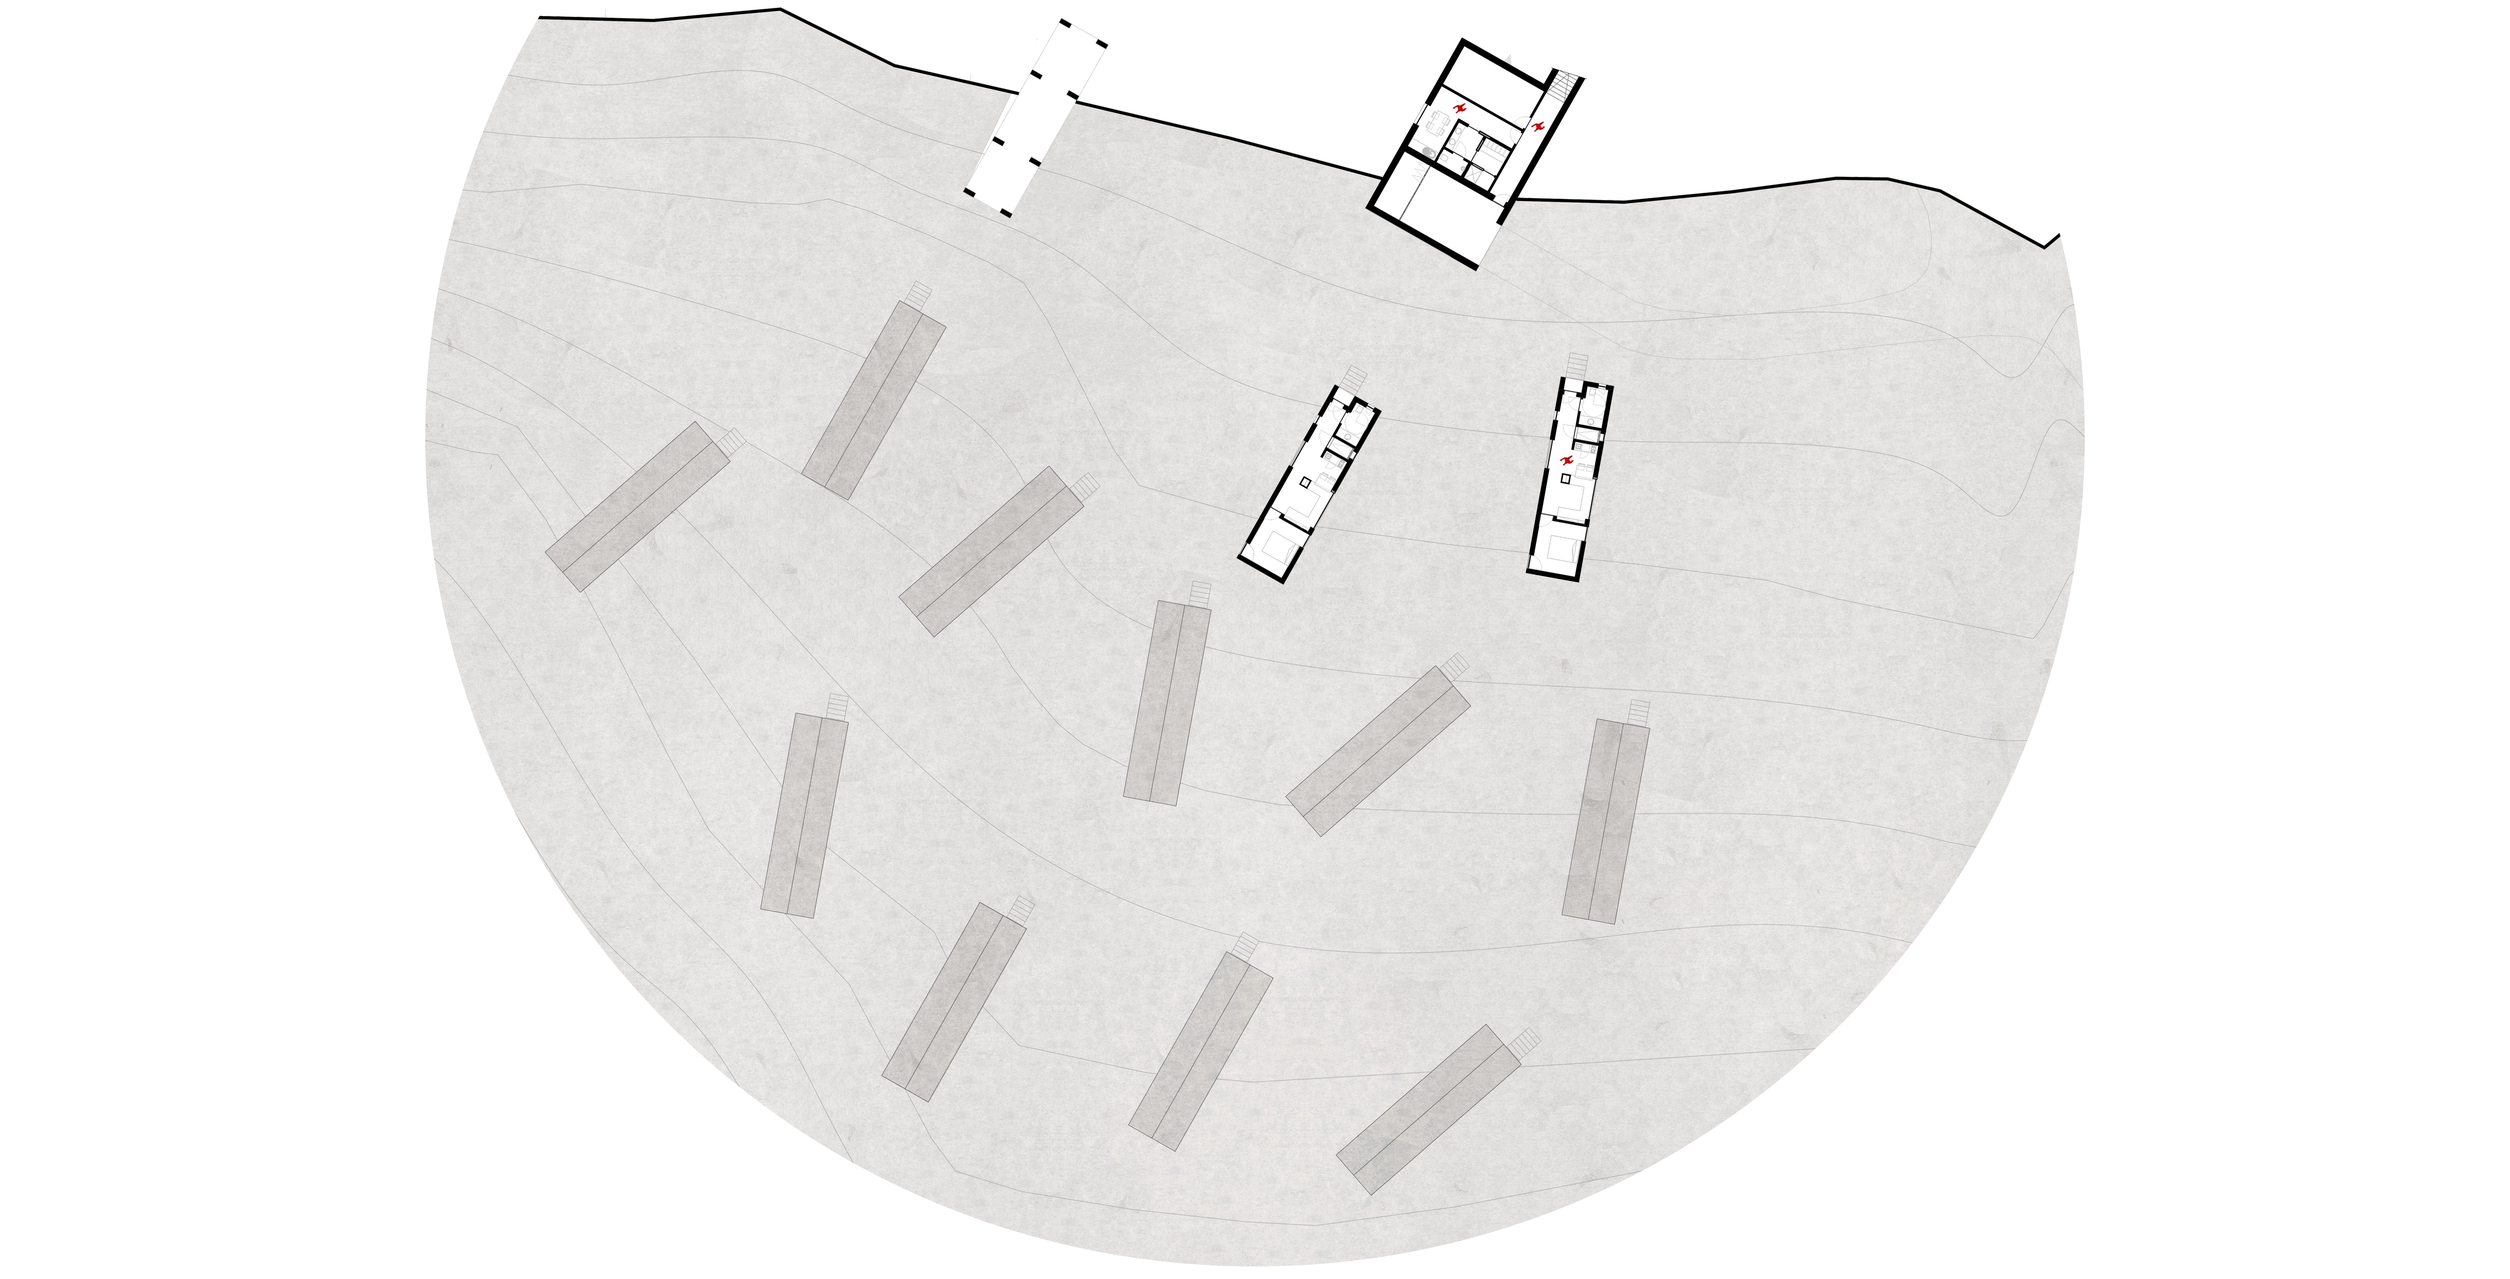

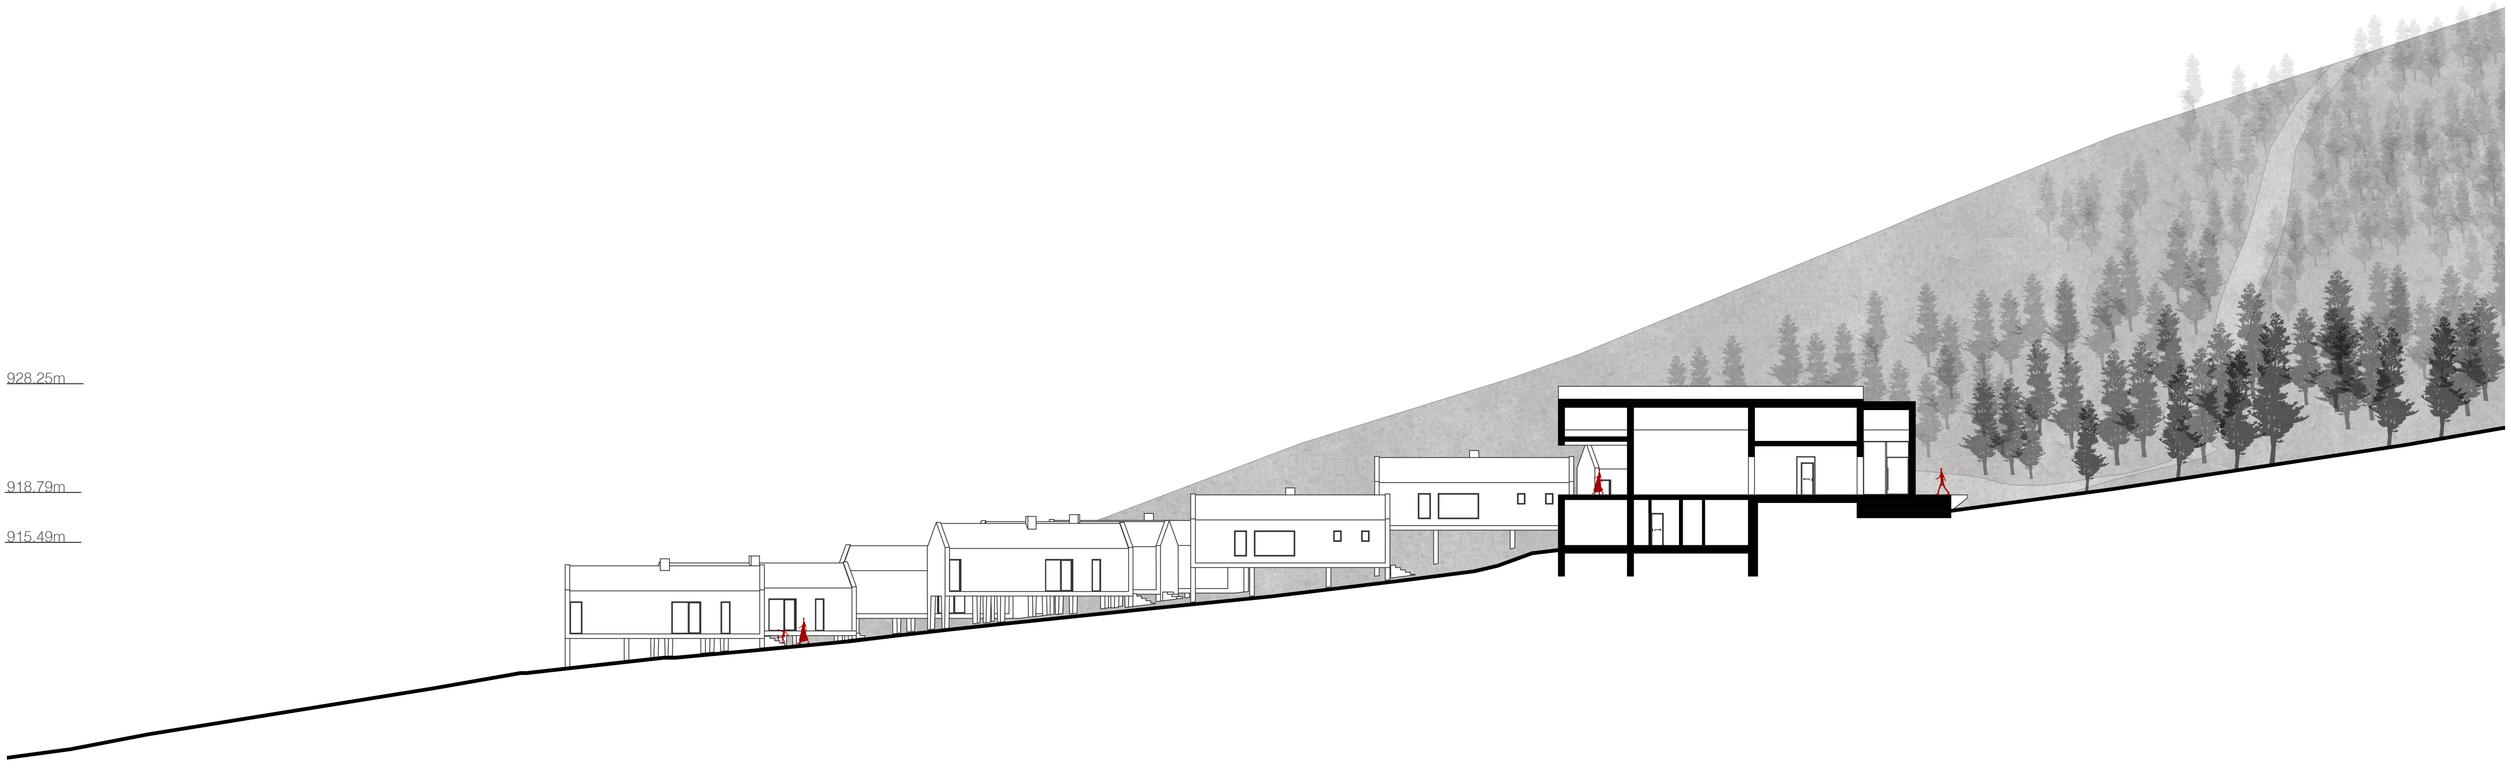



REDESCOBRIR O MARÃO

Reabilitação e Requalificaçao do Circuito Mineiro de Vila Cova e Mascoselo

ZONA 4

Planta Cota 909.50 I Cortes

Escala 1:200

Faculdade de Arquitetura I Universidade de Lisboa

Amaro Tuna Vieira I 20130280

Orientação Científica

Hugo José Abranches Teixeira Lopes Farias

Jorge Luís Firmino Nunes



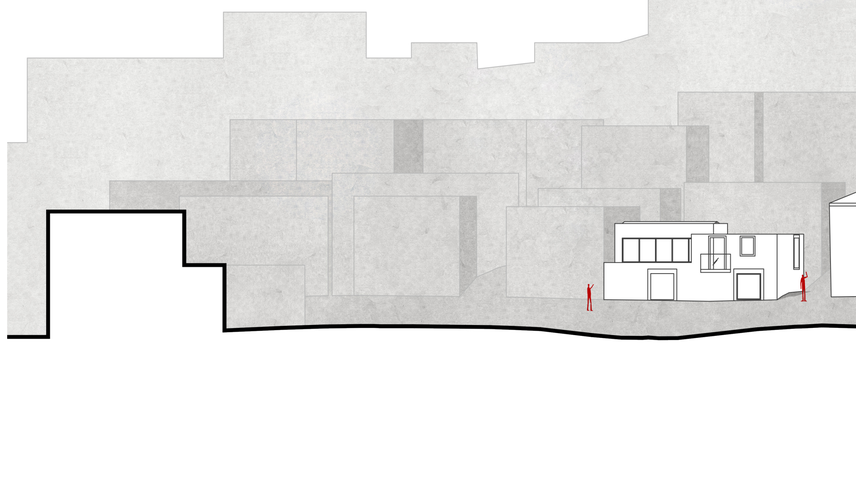

REDESCOBRIR O MARÃO

Reabilitação e Requalificaçao do Circuito Mineiro de Vila Cova e Mascoselo

ZON

Planta Cota 788.00 I Corte AA'

Escala

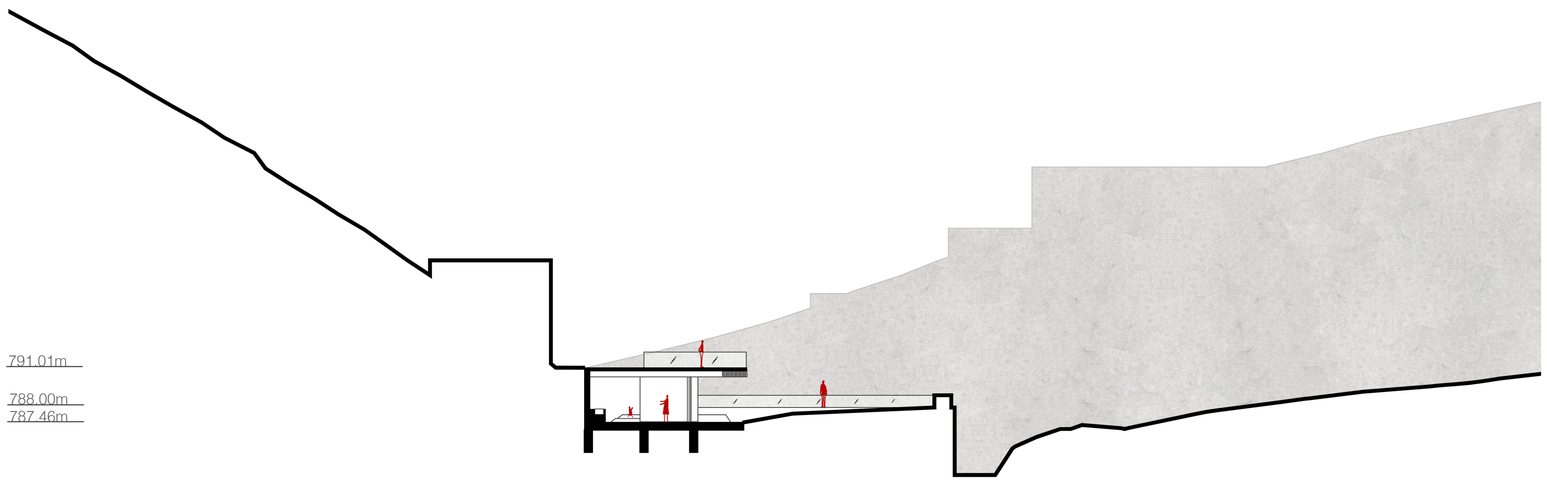

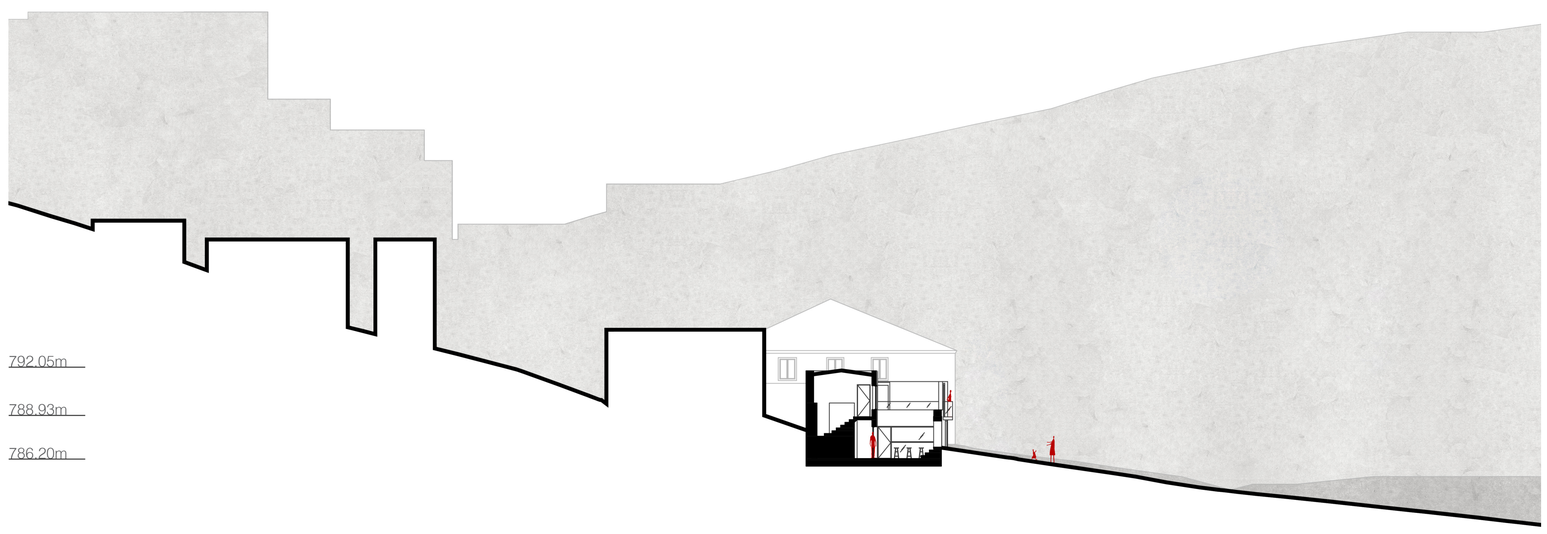

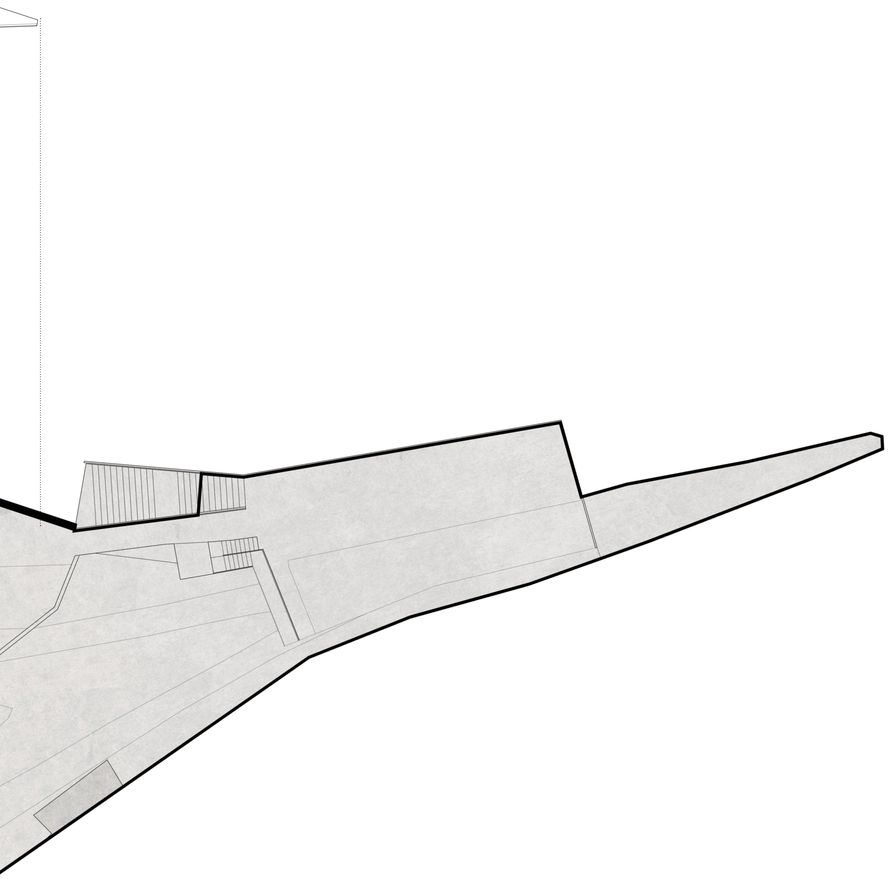

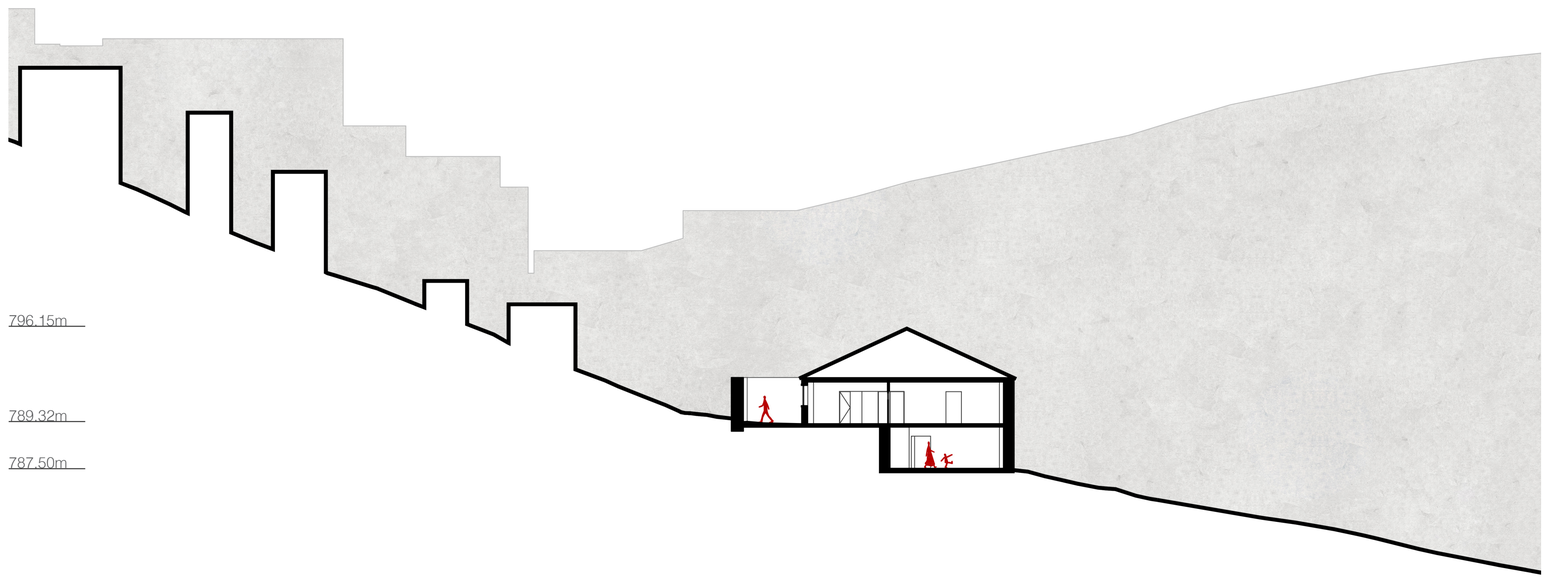

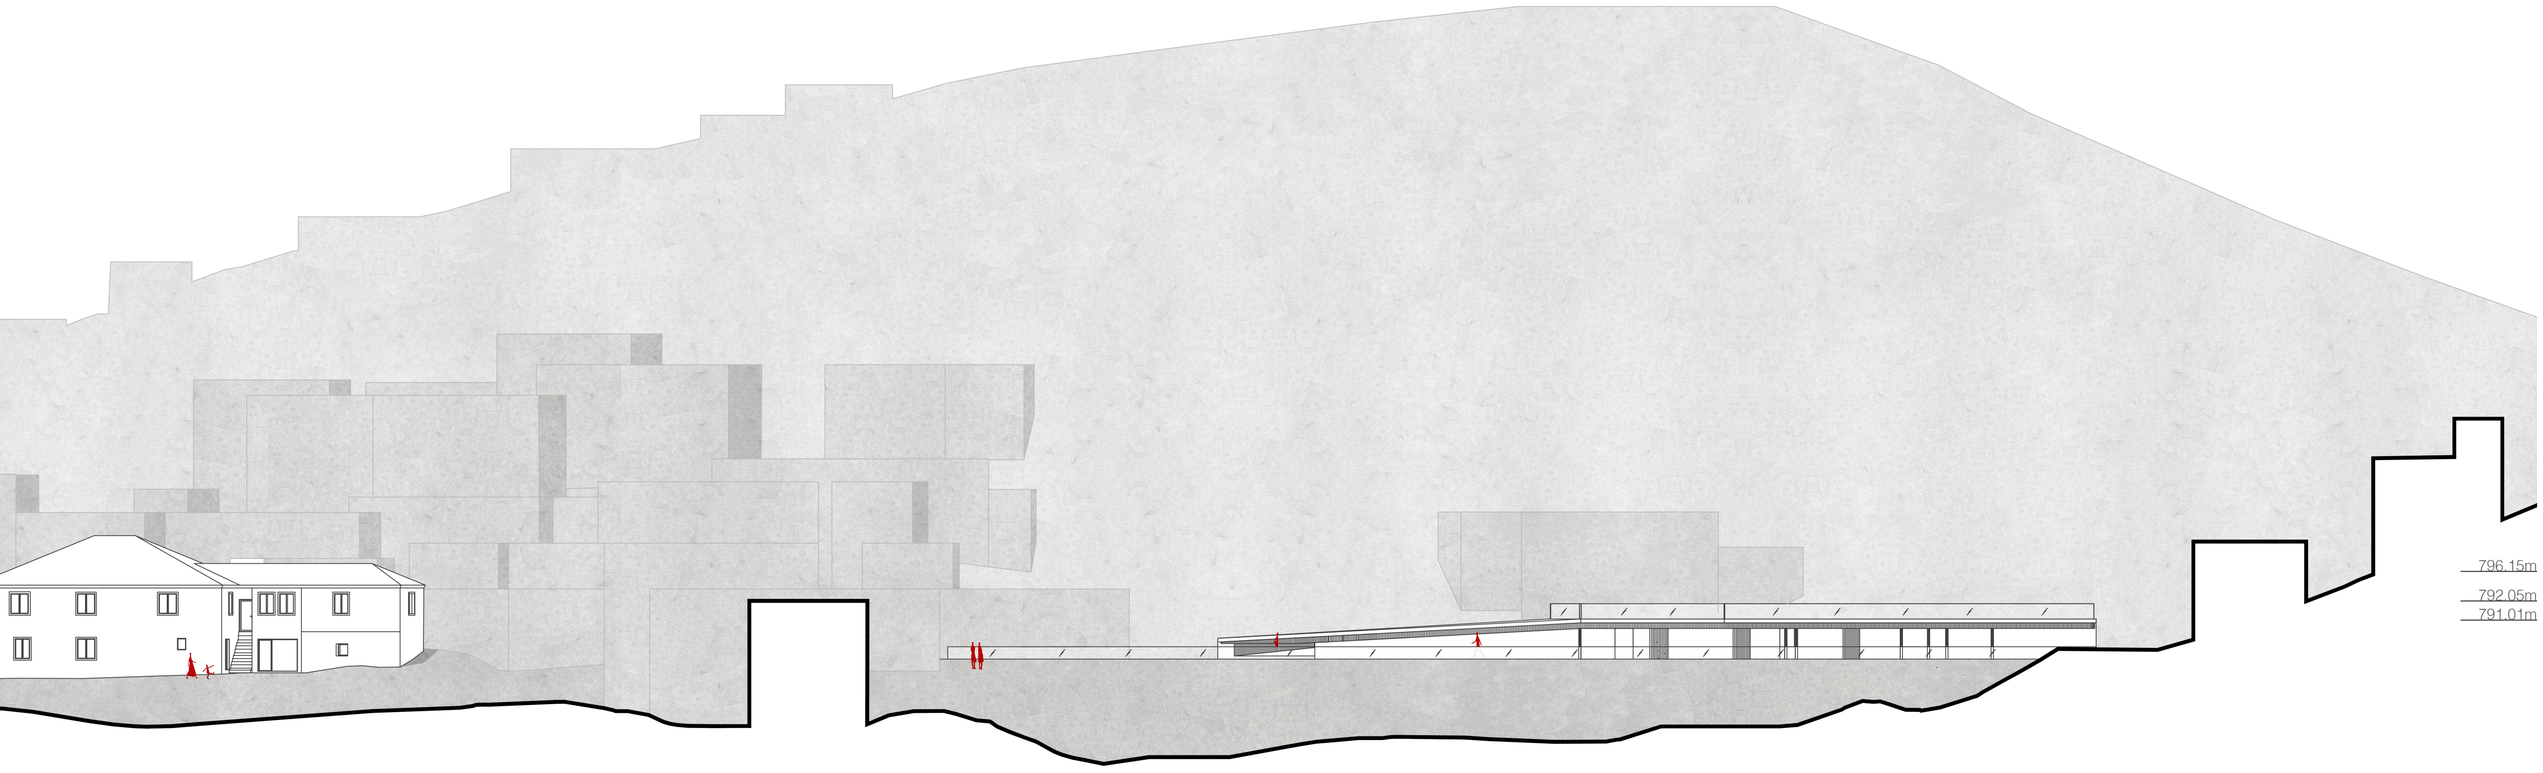

NA 8
l Corte BB' I Corte CC' I Alçado
1:200

Faculdade de Arquitetura I Universidade de Lisboa

Amaro Tuna Vieira I 20130280

Orientação Científica
Hugo José Abranches Teixeira Lopes Farias
Jorge Luís Firmino Nunes

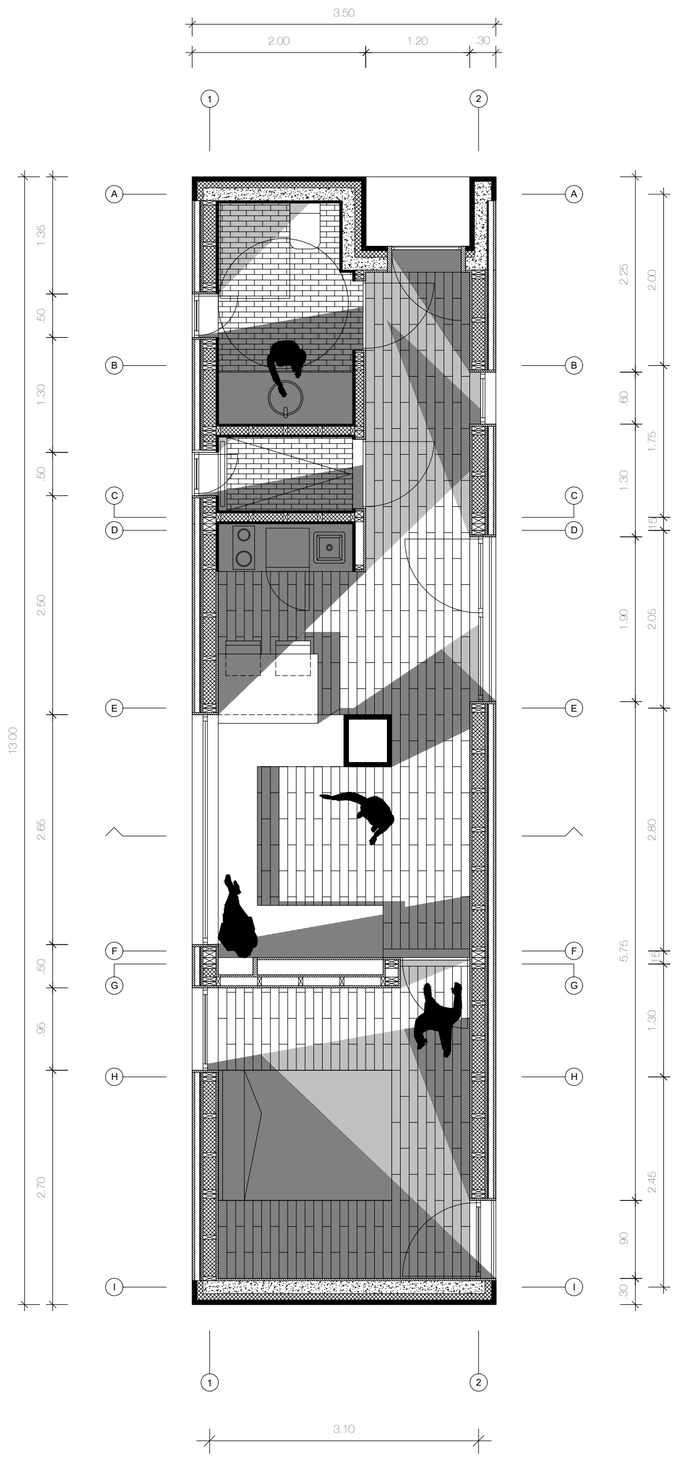





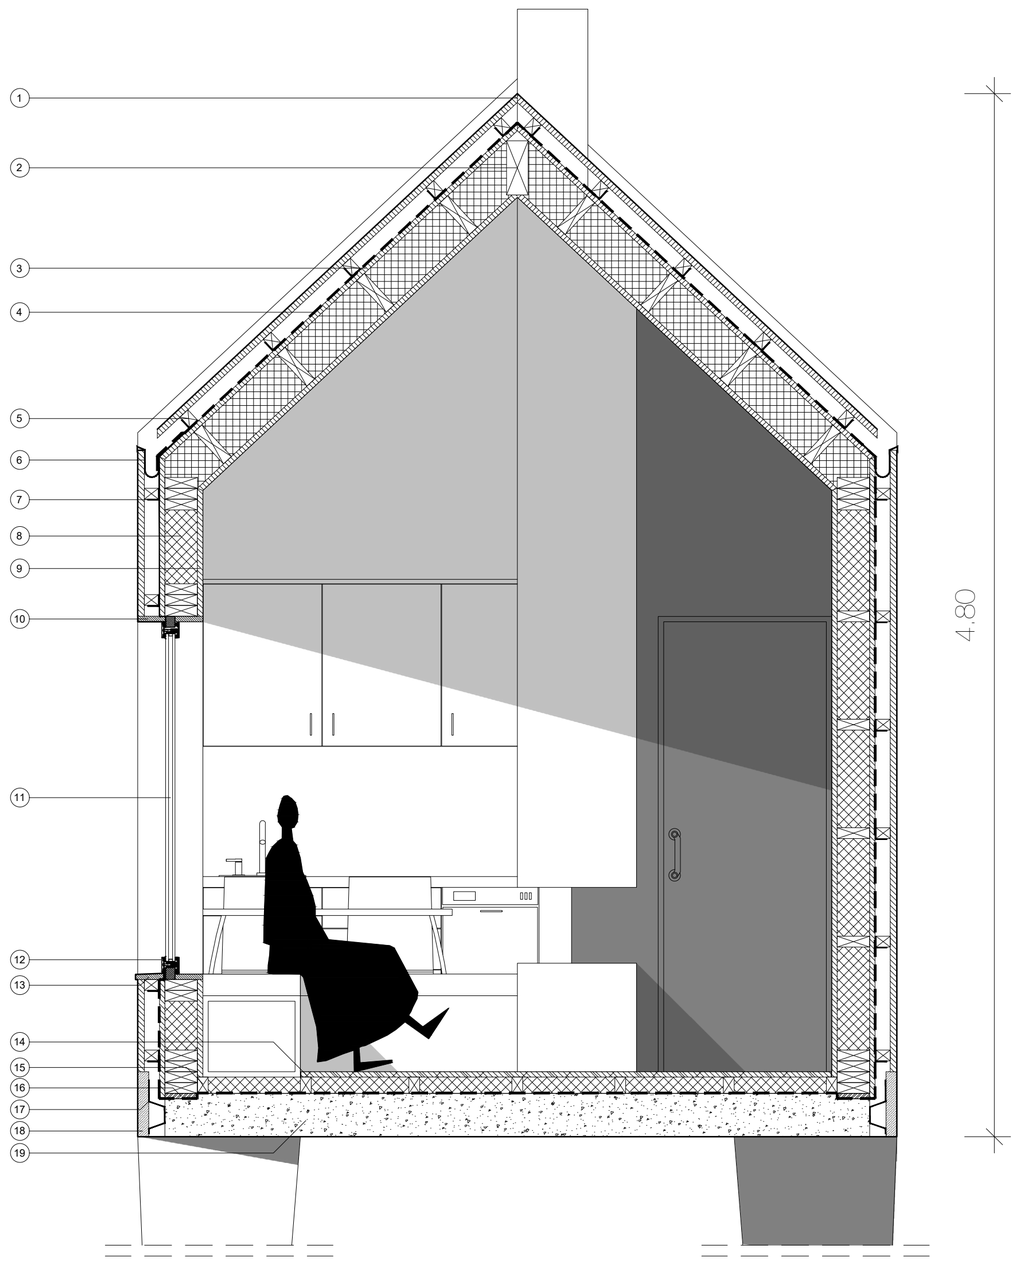

1 - Revestimento exterior em ripado de madeira; 2 - Barrote de madeira; 3 - Place exterior de OSB; 4 - Tela betuminosa impermeabilizante; 5 - Barrote de madeira de suporte a cobertura; 6 - Caleira metálica; 7 - Perfil metálico em L; 8 - Isolamento térmico em aglomerado de cortiça; 9 - Revestimento interior em madeira de pinho; 10 - Lintel de madeira; 11 - Vidro duplo; 12 - Caixilharia em alumínio; 13 - Peitoril em madeira; 14 - Soalho em madeira de pinho; 15 - Sarrafo em madeira; 16 - Perfil metálico de ligação; 17 - Gateamento metálico; 18 - Lajeta em pedra granítica; 19 - Laje em betão.

REDESCOBRIR O MARÃO

Reabilitação e Requalificaçao do Circuito Mineiro de Vila Cova e Mascoselo

PORMENORES I ILUSTRAÇÕES

Zona 4 I Espigueiros

Faculdade de Arquitetura I Universidade de Lisboa

Amaro Tuna Vieira I 20130280

Orientação Científica

Hugo José Abranches Teixeira Lopes Farias

Jorge Luís Firmino Nunes

REDESCOBRIR O MARÃO

Reabilitação e Requalificaçao do Circuito Mineiro de Vila Cova e Mascoselo

ILUSTRAÇÕES

Zona 1 | Casa do Guarda

Faculdade de Arquitetura | Universidade de Lisboa

Amaro Tuna Vieira | 20130280

Orientação Científica

Hugo José Abranches Teixeira Lopes Farias

Jorge Luís Firmino Nunes

REDESCOBRIR O MARÃO

Reabilitação e Requalificaçao do Circuito Mineiro de Vila Cova e Mascoselo

ILUSTRAÇÕES

Zona 2 I Namoradeiras

Faculdade de Arquitetura I Universidade de Lisboa

Amaro Tuna Vieira I 20130280

Orientação Científica

Hugo José Abranches Teixeira Lopes Farias

Jorge Luís Firmino Nunes

REDESCOBRIR O MARÃO

Reabilitação e Requalificaçao do Circuito Mineiro de Vila Cova e Mascoselo

ILUSTRAÇÕES

Zona 3 I Miradouro

Faculdade de Arquitetura I Universidade de Lisboa

Amaro Tuna Vieira I 20130280

Orientação Científica

Hugo José Abranches Teixeira Lopes Farias

Jorge Luís Firmino Nunes



REDESCOBRIR O MARÃO

Reabilitação e Requalificaçao do Circuito Mineiro de Vila Cova e Mascoselo

ILUSTRAÇÕES

Zona 8 I Instalações de apoio às piscinas

Faculdade de Arquitetura I Universidade de Lisboa

Amaro Tuna Vieira I 20130280

Orientação Científica

Hugo José Abranches Teixeira Lopes Farias

Jorge Luís Firmino Nunes