


Cortes e Alçados escala 1:200

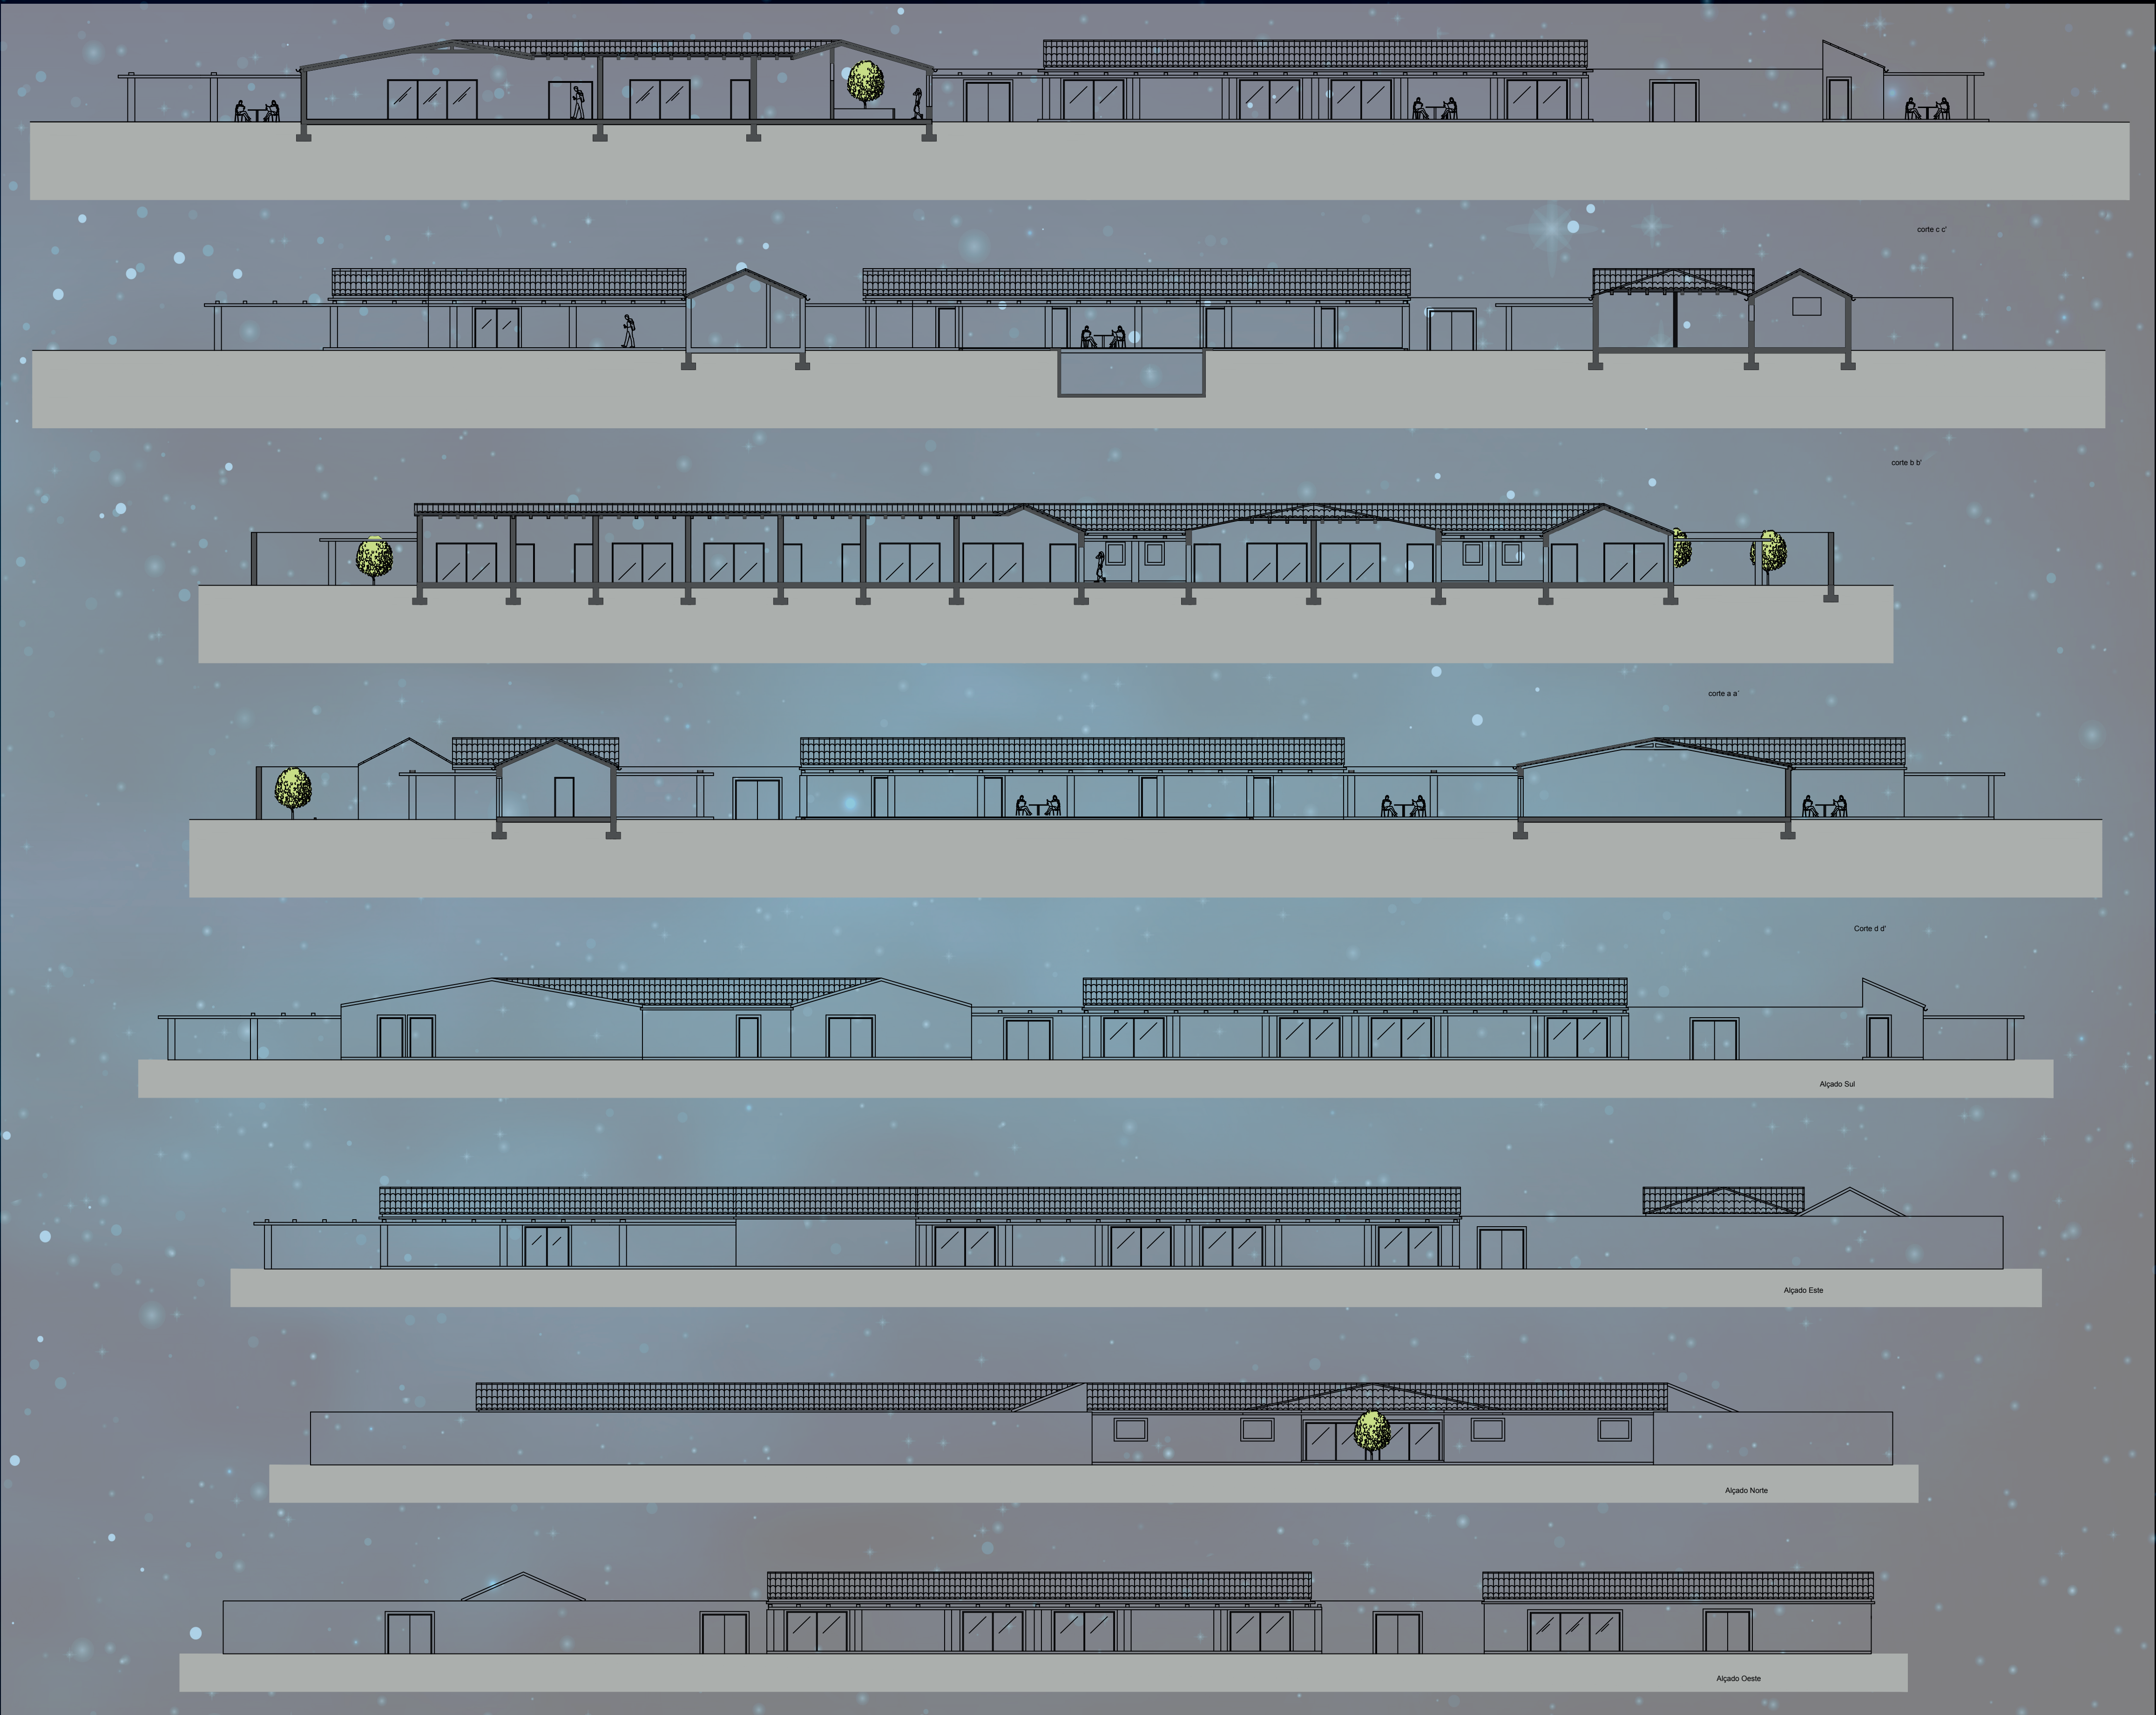

Décio Miguel Martins Cãnovas, Faculdade de  
Arquitetura da Universidade de Lisboa. Mestrado  
integrado em Arquitectura, 2017-2018.  
Orientador: Paulo Pereira Almeida