


Planta de Áreas escala 1:200

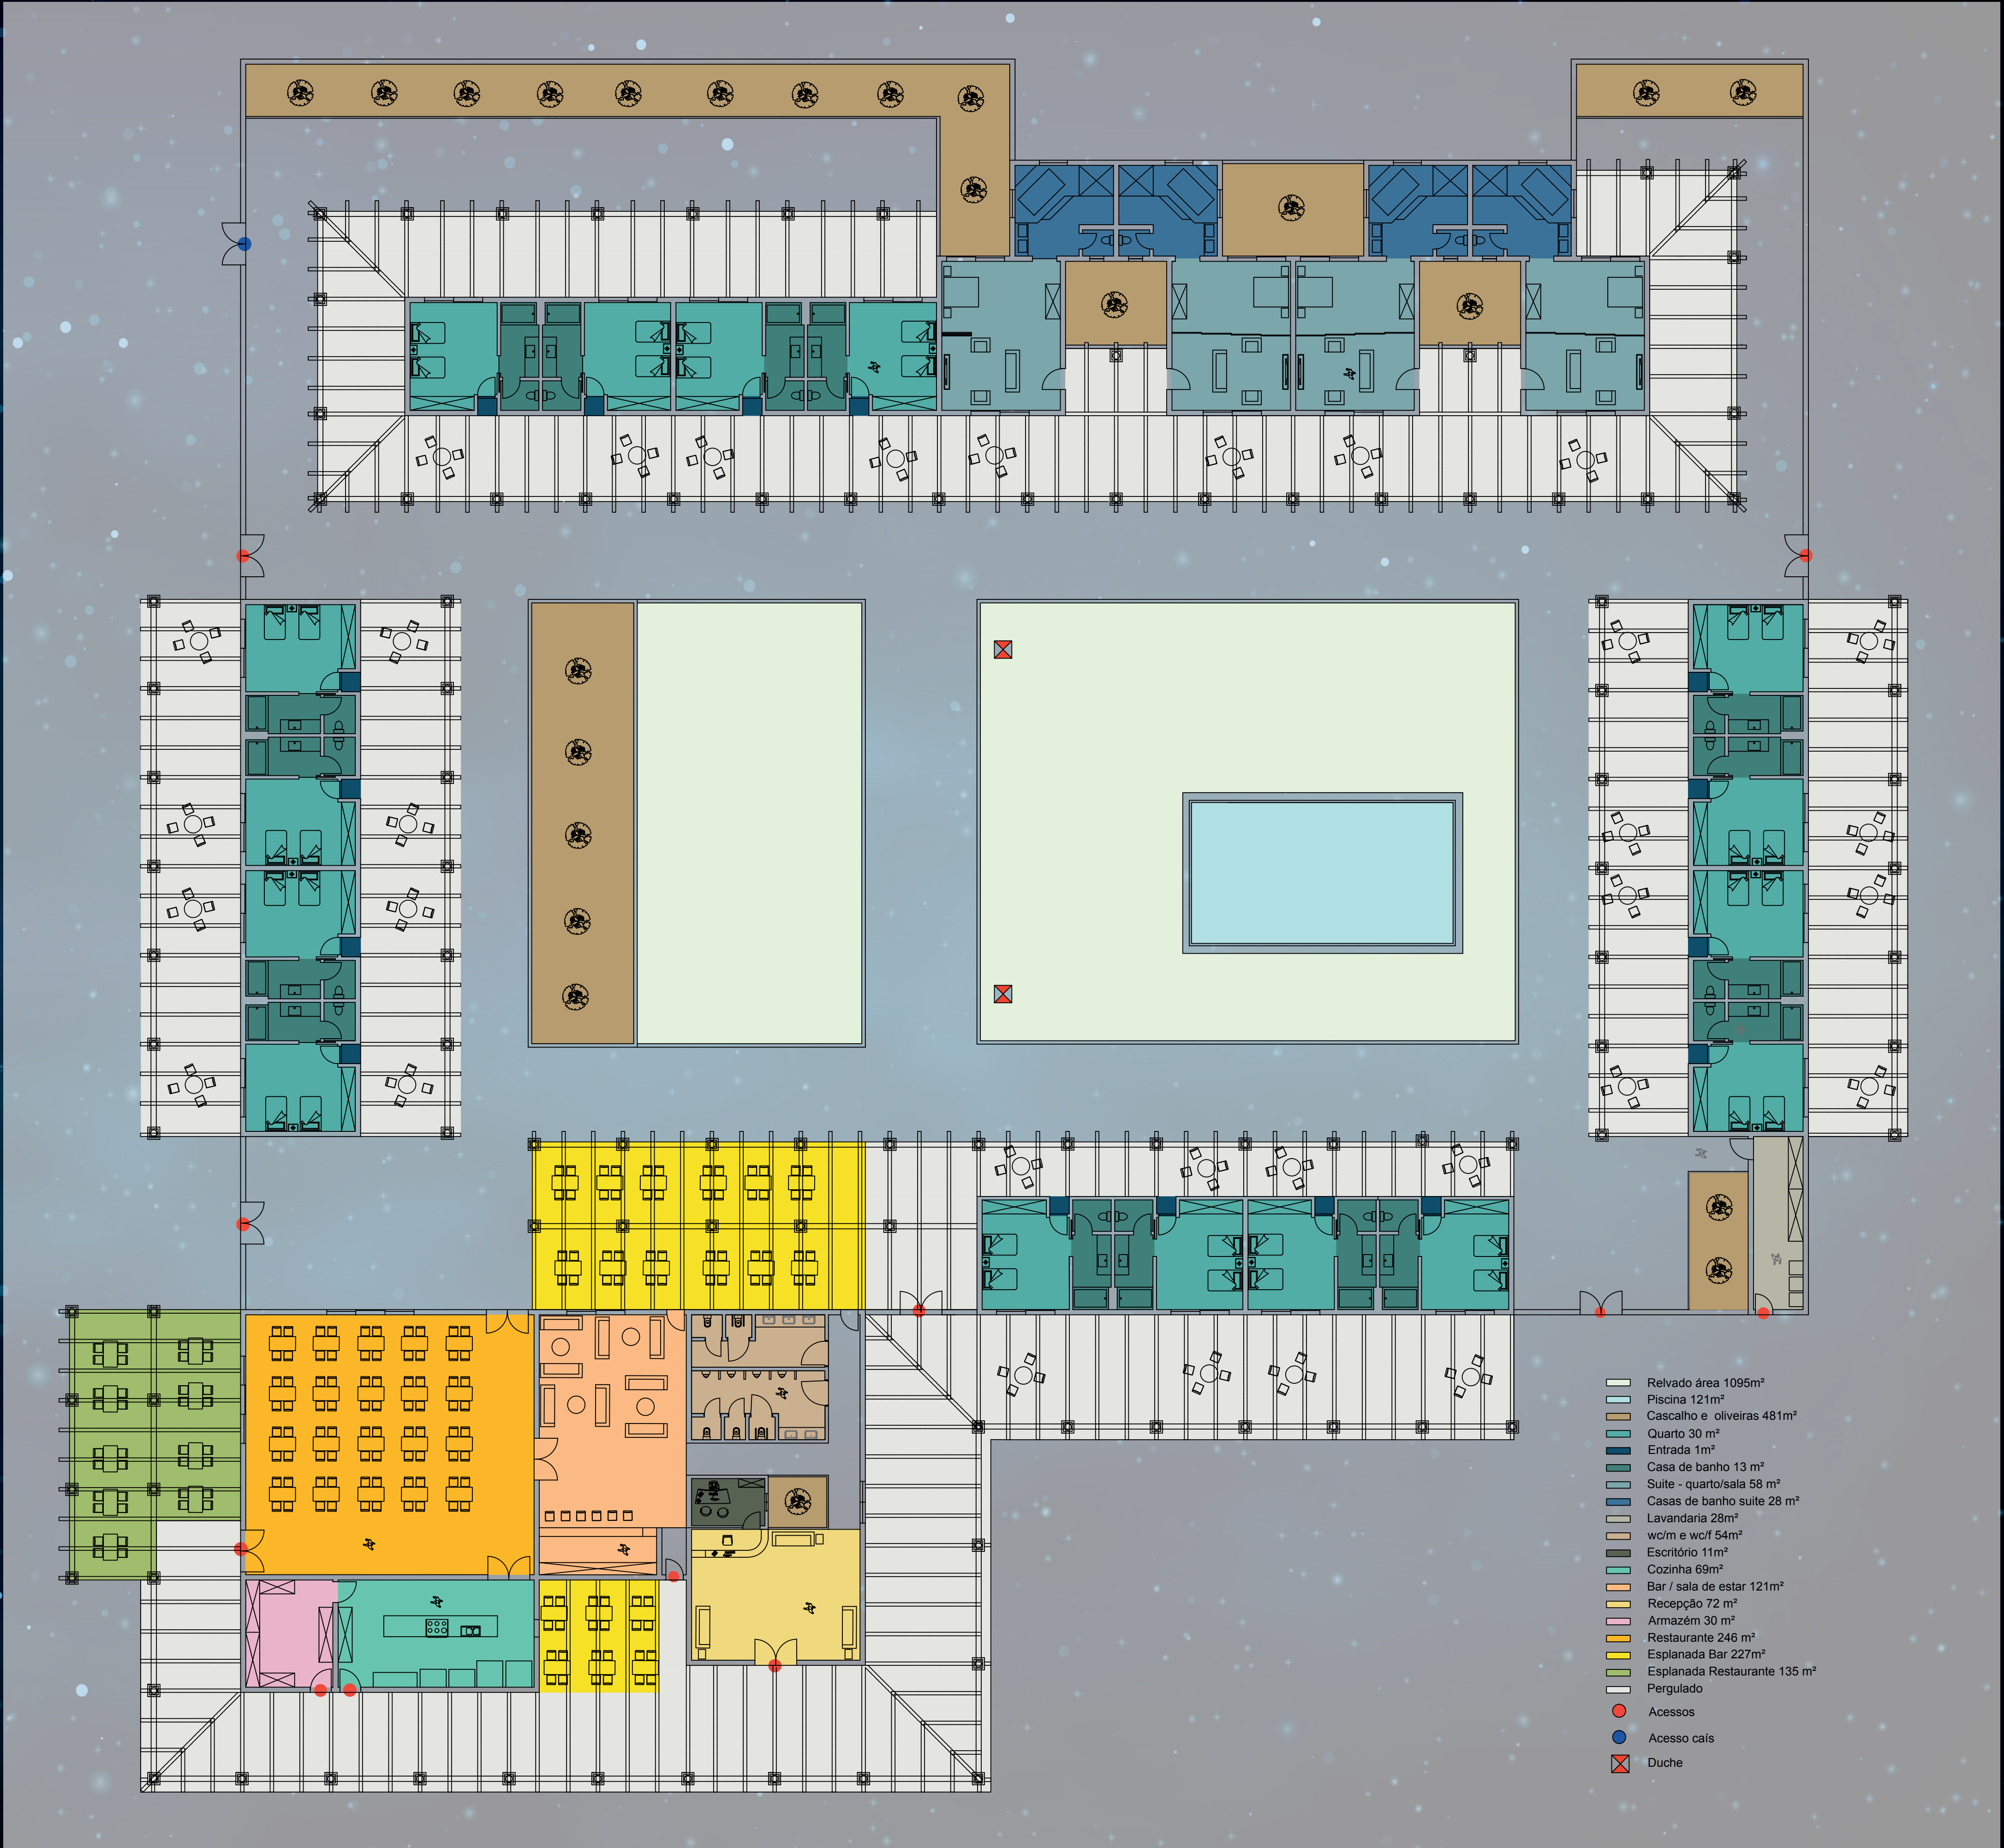

Décio Miguel Martins Cânovas, Faculdade de
Arquitectura da Universidade de Lisboa. Mestrado
integrado em Arquitectura, 2017-2018.
Orientador: Paulo Pereira Almeida